


参考資料-10 既存施設の解体撤去対象図(建築物)

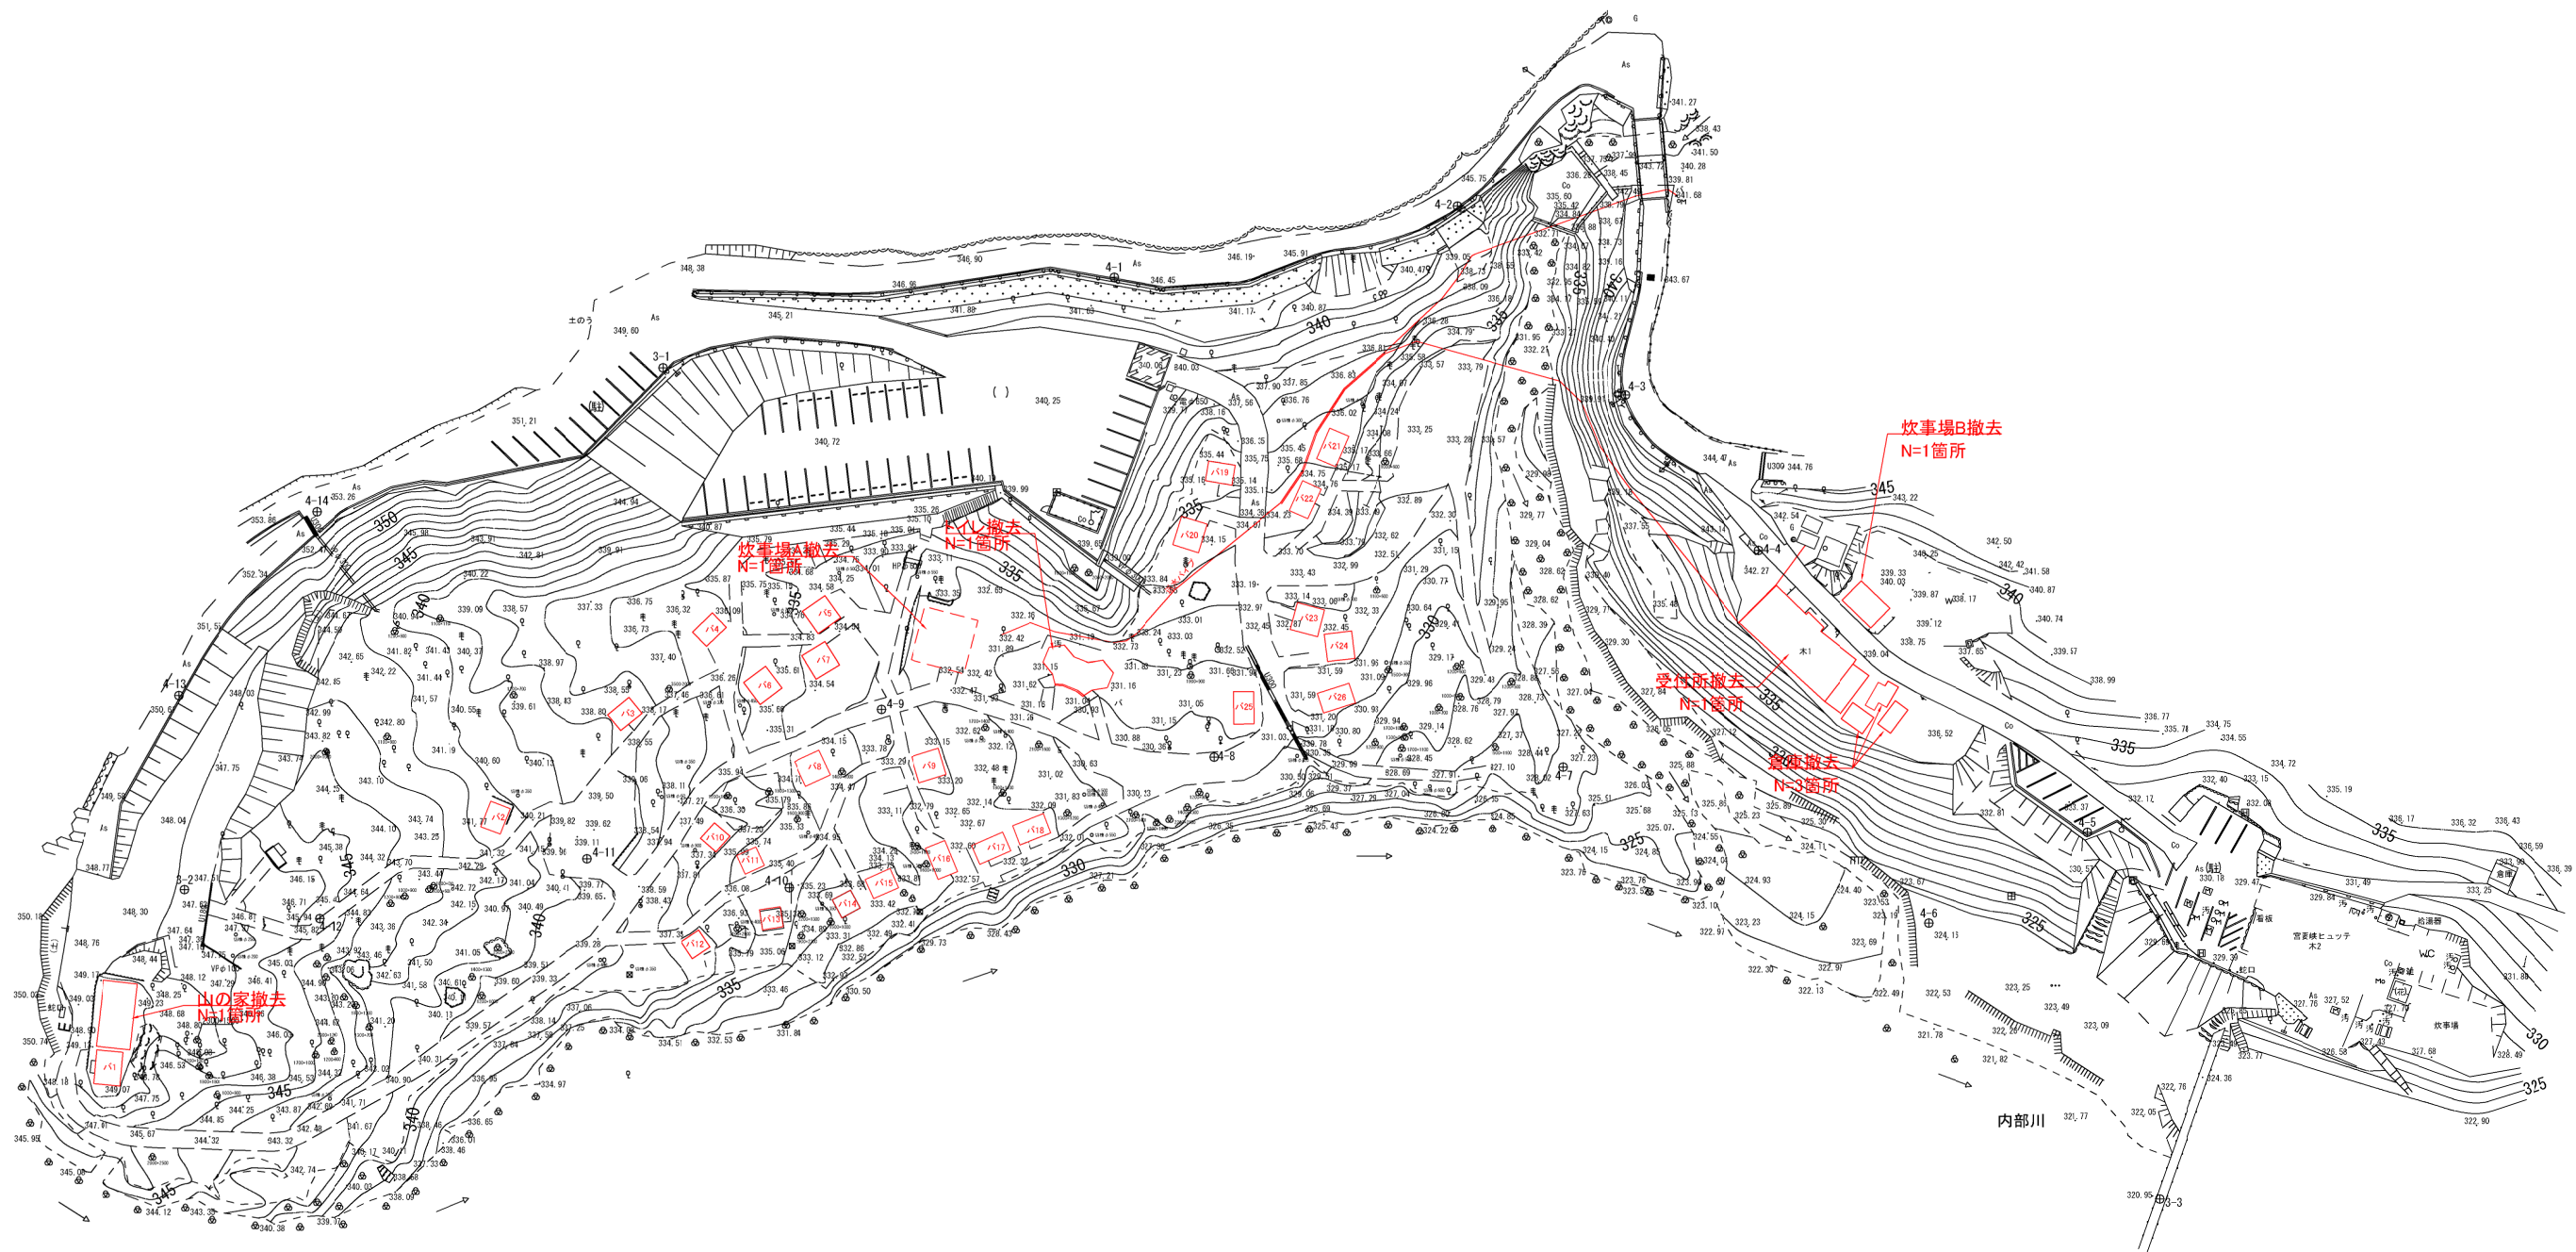


撤去工（建築物）集計表

| 名 称 | 規 格 | 単位 | 西エリア 数 量 | 東エリア 数 量 | 合 数 | 計 量 | 備考 |
|---------|-----|----|-------------|-------------|-----|-----|----|
| バンガロー撤去 | | 箇所 | 26 | | 26 | | |
| 山の家撤去 | | 箇所 | 1 | | 1 | | |
| 受付所撤去 | | 箇所 | | 1 | 1 | | |
| 炊事場A撤去 | | 箇所 | 1 | | 1 | | |
| 炊事場B撤去 | | 箇所 | | 1 | 1 | | |
| トイレ撤去 | | 箇所 | 1 | | 1 | | |
| 倉庫撤去 | | 箇所 | | 3 | 3 | | |

全体

| | | | |
|-------|------------------------------|------|--|
| 工事名 | 参考資料-10 既存施設の解体撤去対象図(建築物) | | |
| 図面名 | | | |
| 作成年月日 | | | |
| 縮尺 | 1/500 | 図面番号 | |
| 会社名 | | | |
| 事業者名 | 三重県四日市市 | | |


参考資料-10 既存施設の解体撤去対象図(その他)

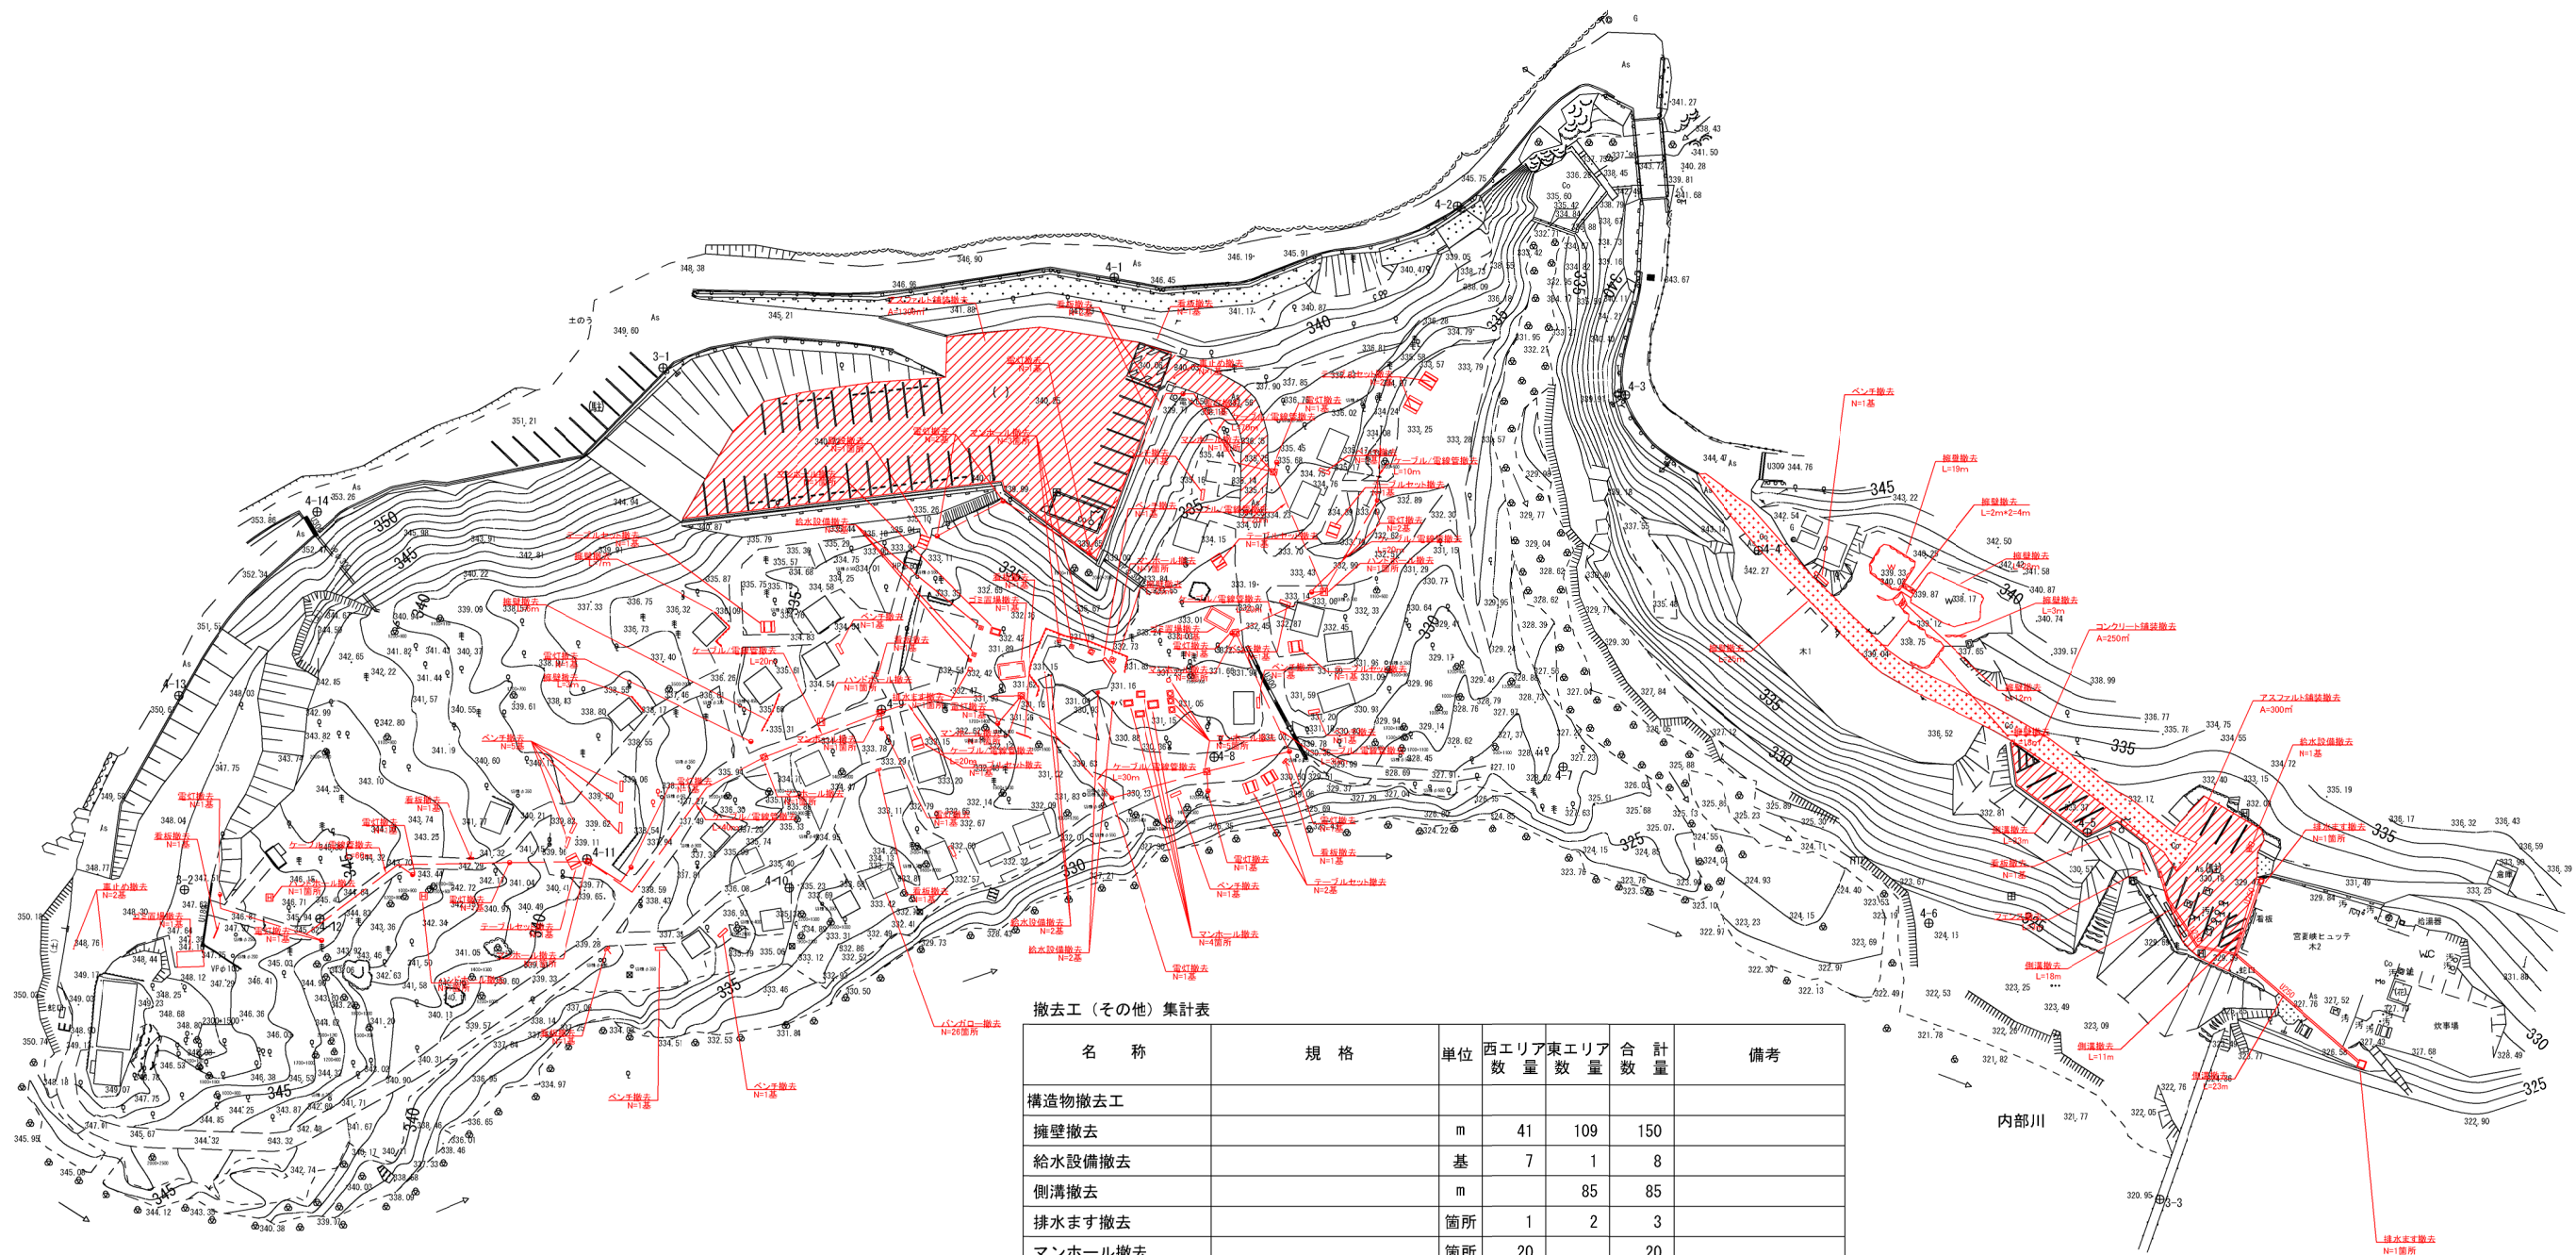

| 撤去工(その他)集計表 | | | | | |
|-------------|-----|----|-------------|-------------|------------|
| 名 称 | 規 格 | 単位 | 西エリア 数 量 | 東エリア 数 量 | 合 計 数 量 |
| 構造物撤去工 | | | | | |
| 擁壁撤去 | | m | 41 | 109 | 150 |
| 給水設備撤去 | | 基 | 7 | 1 | 8 |
| 側溝撤去 | | m | | 85 | 85 |
| 排水ます撤去 | | 箇所 | 1 | 2 | 3 |
| マンホール撤去 | | 箇所 | 20 | | 20 |
| 階段撤去 | | 箇所 | 1 | | 1 |
| ハンドホール撤去 | | 箇所 | 4 | | 4 |
| 電灯撤去 | | 基 | 19 | | 19 |
| テーブルセット撤去 | | 基 | 10 | | 10 |
| ベンチ撤去 | | 基 | 15 | 1 | 16 |
| 看板撤去 | | 基 | 10 | 1 | 11 |
| ゴミ置場撤去 | | 基 | 3 | | 3 |
| フェンス撤去 | | m | | 3 | 3 |
| 車止め撤去 | | 基 | 3 | | 3 |
| アスファルト舗装撤去 | | m2 | 1300 | 300 | 1600 |
| コンクリート舗装撤去 | | m2 | | 250 | 250 |

| | | | |
|-------|------------------------------|------|--|
| 工事名 | 参考資料-10 既存施設の解体撤去対象図(その他) | | |
| 図面名 | | | |
| 作成年月日 | | | |
| 縮尺 | 1/500 | 図面番号 | |
| 会社名 | | | |
| 事業者名 | 三重県四日市市 | | |

参考資料-10 既存施設の解体撤去対象図(移設)

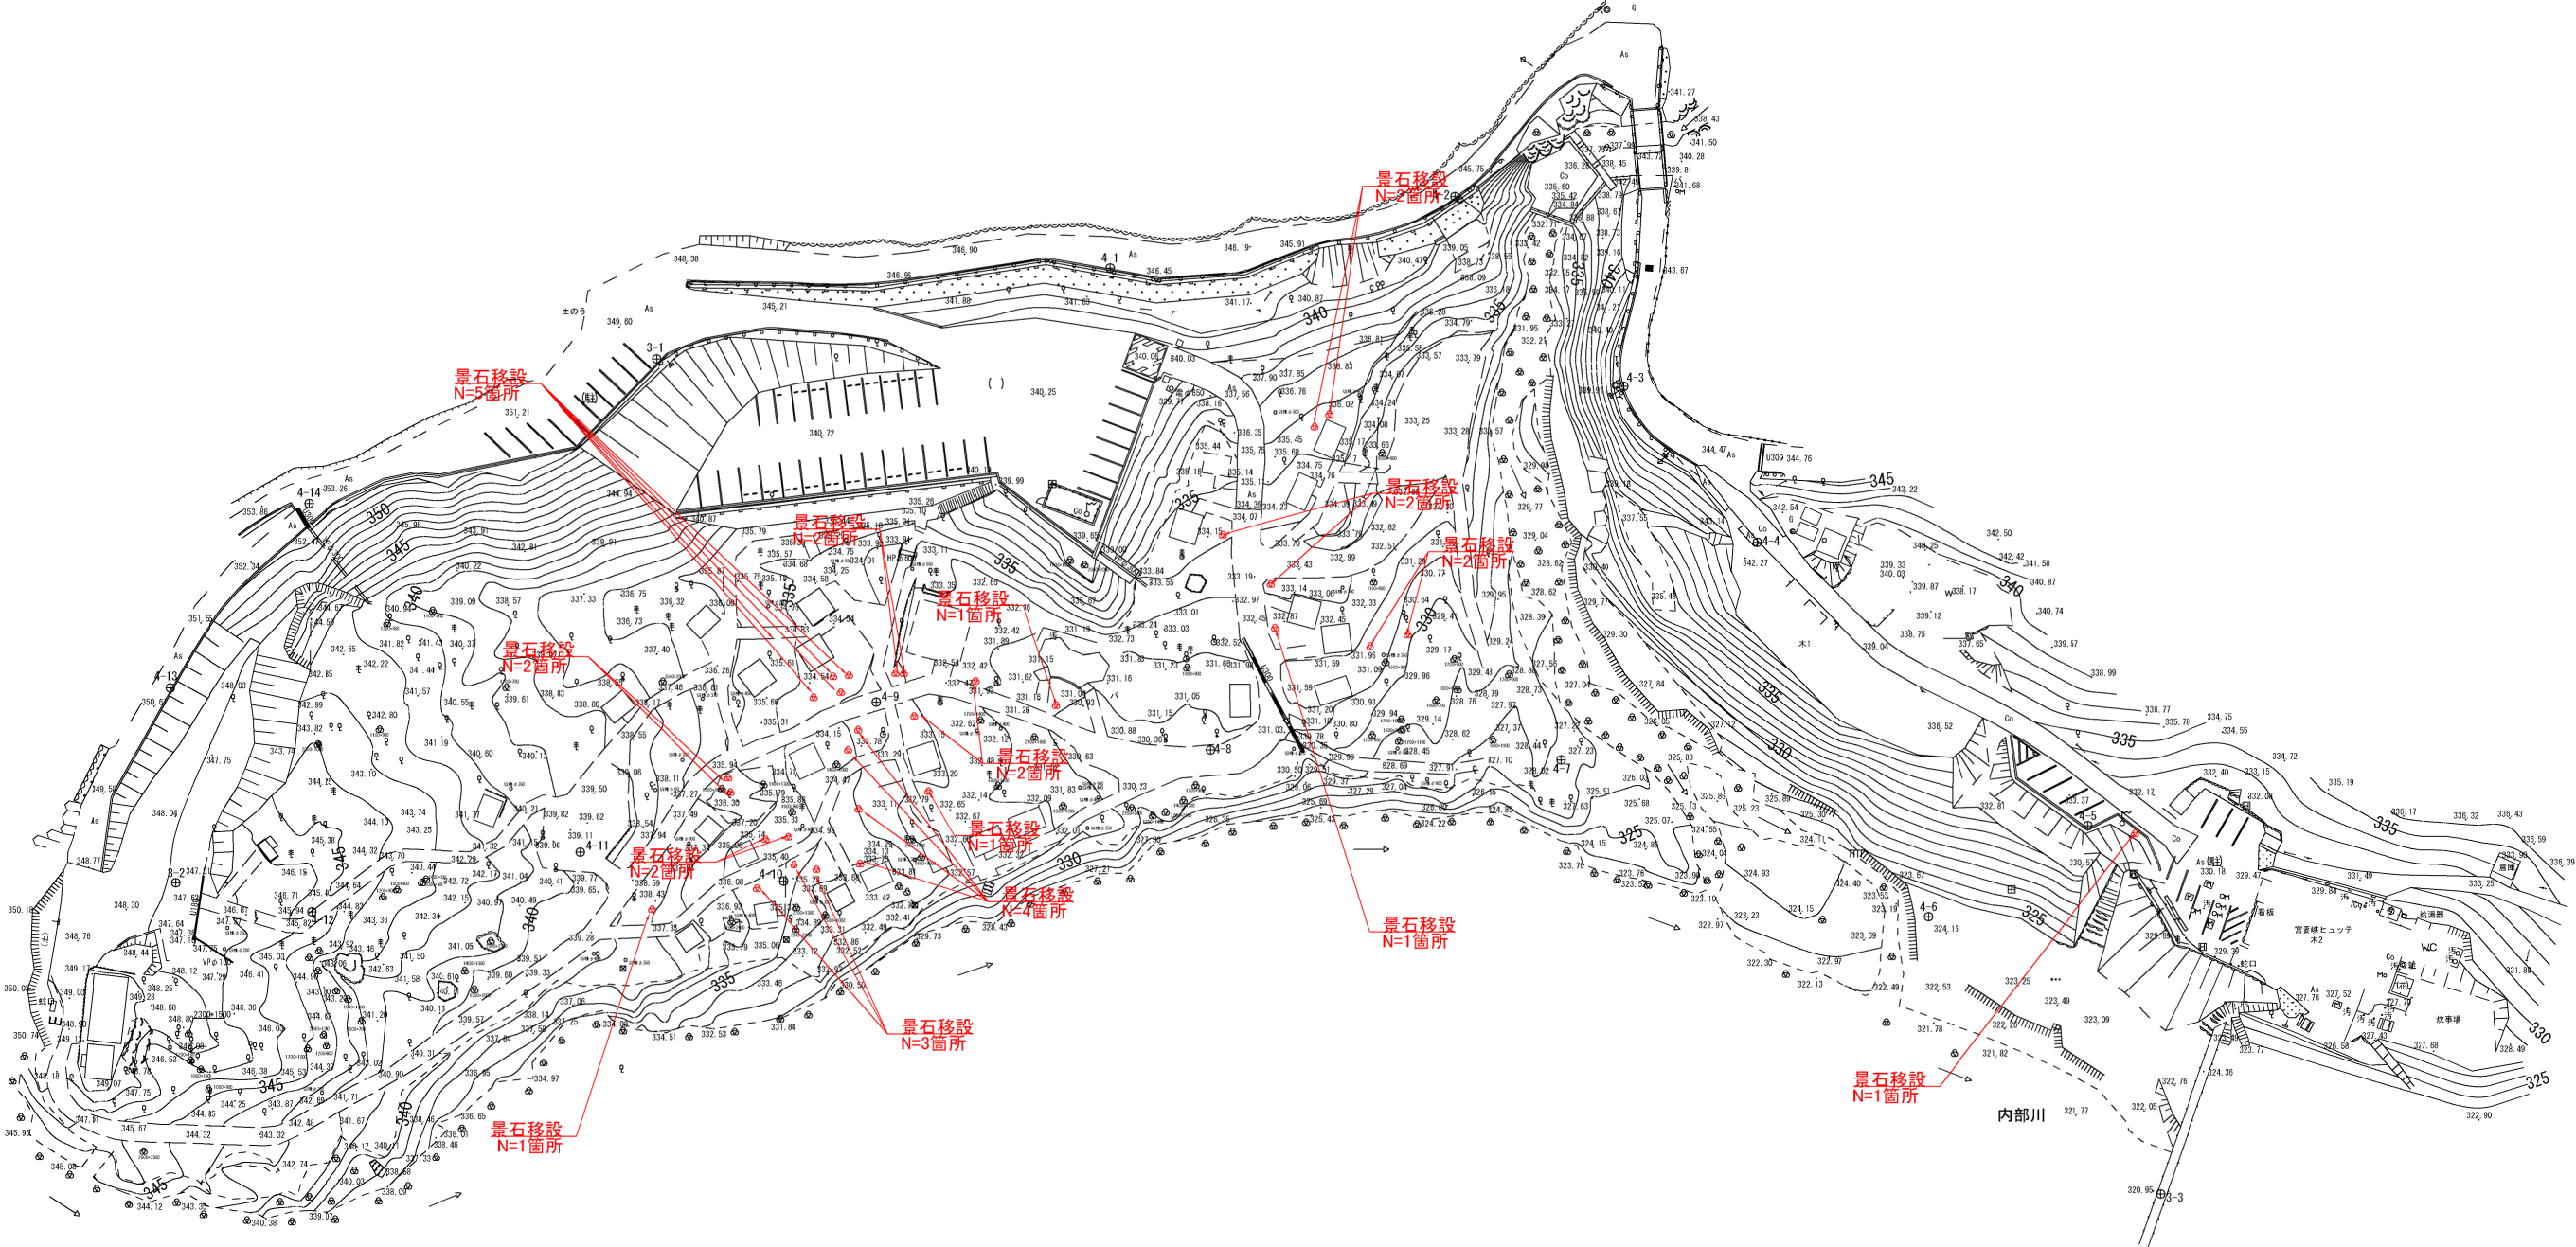


移設工集計表

| 名 称 | 規 格 | 単位 | 西エリア 数 量 | 東エリア 数 量 | 合 計 数 量 | 備 考 |
|------|-----|----|-------------|-------------|------------|-----|
| 移設工 | | | | | | |
| 景石移設 | | 箇所 | 30 | 1 | 31 | |

| | | | |
|-------|-----------------------------|-------|------|
| 工事名 | 参考資料-10 既存施設の解体撤去対象図(移設) | | |
| 図面名 | | | |
| 作成年月日 | 縮尺 | 1/500 | 図面番号 |
| 会社名 | | | |
| 事業者名 | 三重県四日市市 | | |

参考資料-10 既存施設の解体撤去対象図(伐採・伐根)

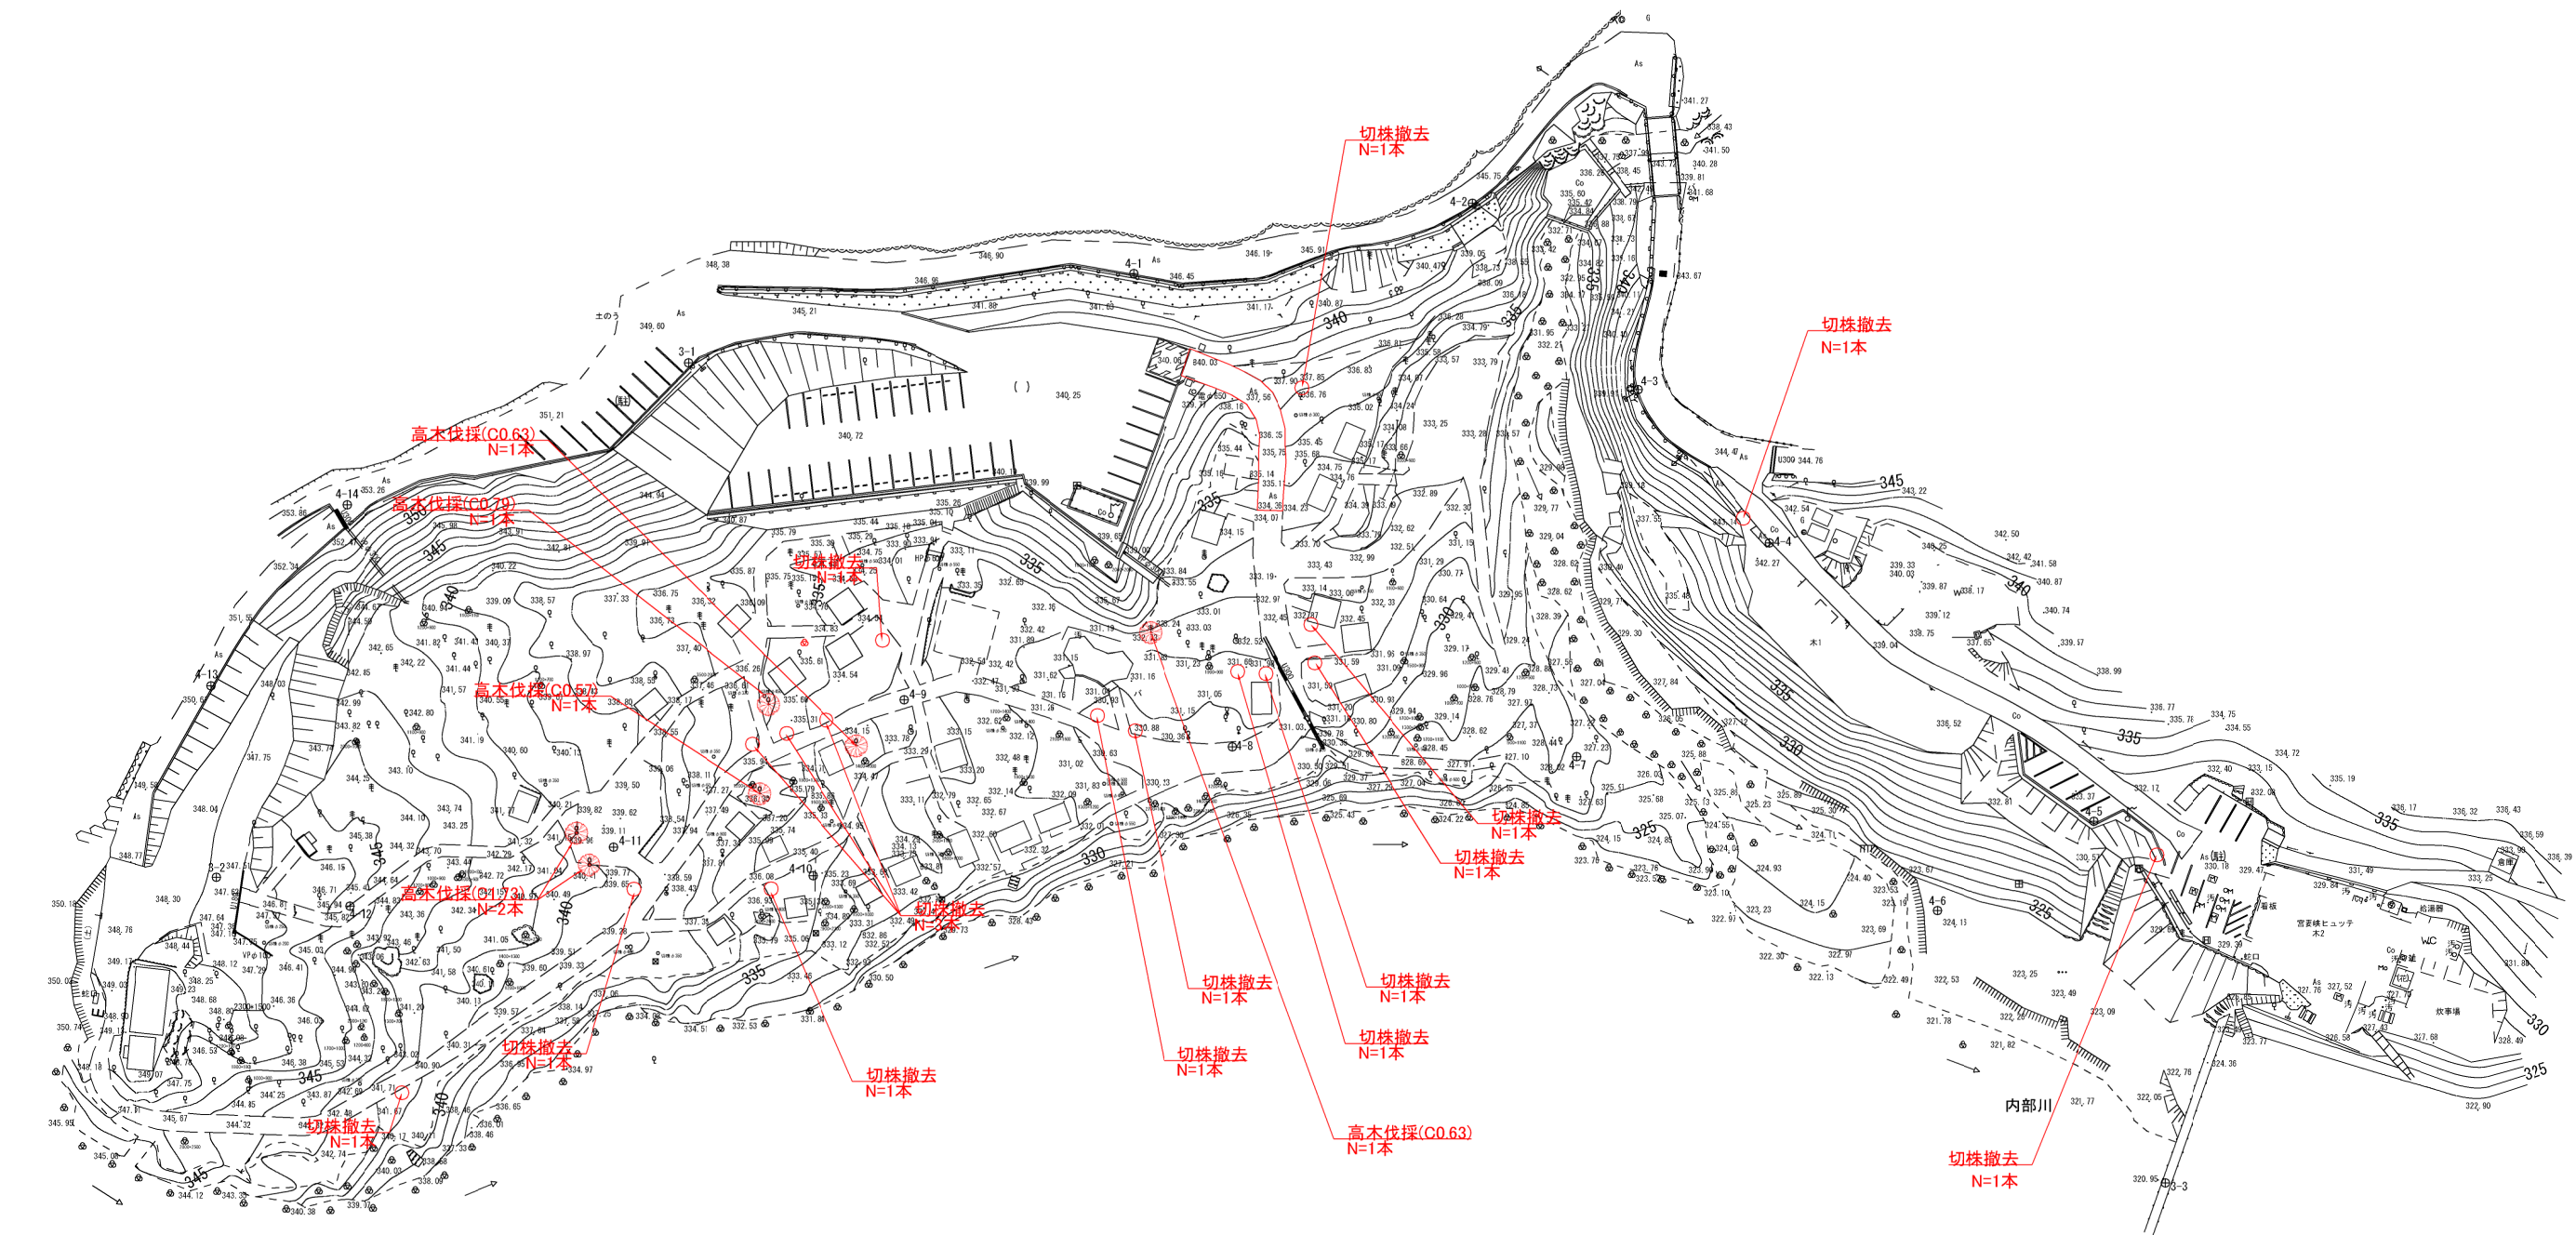

樹木伐採・伐根工集計表

| 名 称 | 規 格 | 単位 | 西エリア 数 量 | 東エリア 数 量 | 合 計 数 量 | 備 考 |
|----------|-------------|----|-------------|-------------|------------|-----|
| 樹木伐採・伐根工 | | | | | | |
| 高木伐採 | 30cm≦C<60cm | 本 | 1 | | 1 | |
| 高木伐採 | 60cm≦C<90cm | 本 | 3 | | 3 | |
| 高木伐採 | 90cm≦C | 本 | 2 | | 2 | |
| 切株撤去 | | 本 | 14 | 2 | 16 | |

| | | | |
|-------|---------------------------------|------|--|
| 工事名 | 参考資料-10 既存施設の 解体撤去対象図(伐採・伐根) | | |
| 図面名 | | | |
| 作成年月日 | | | |
| 縮尺 | 1/500 | 図面番号 | |
| 会社名 | | | |
| 事業者名 | 三重県四日市市 | | |