

1:5,000 四日市市都市計画基本図

水沢本町

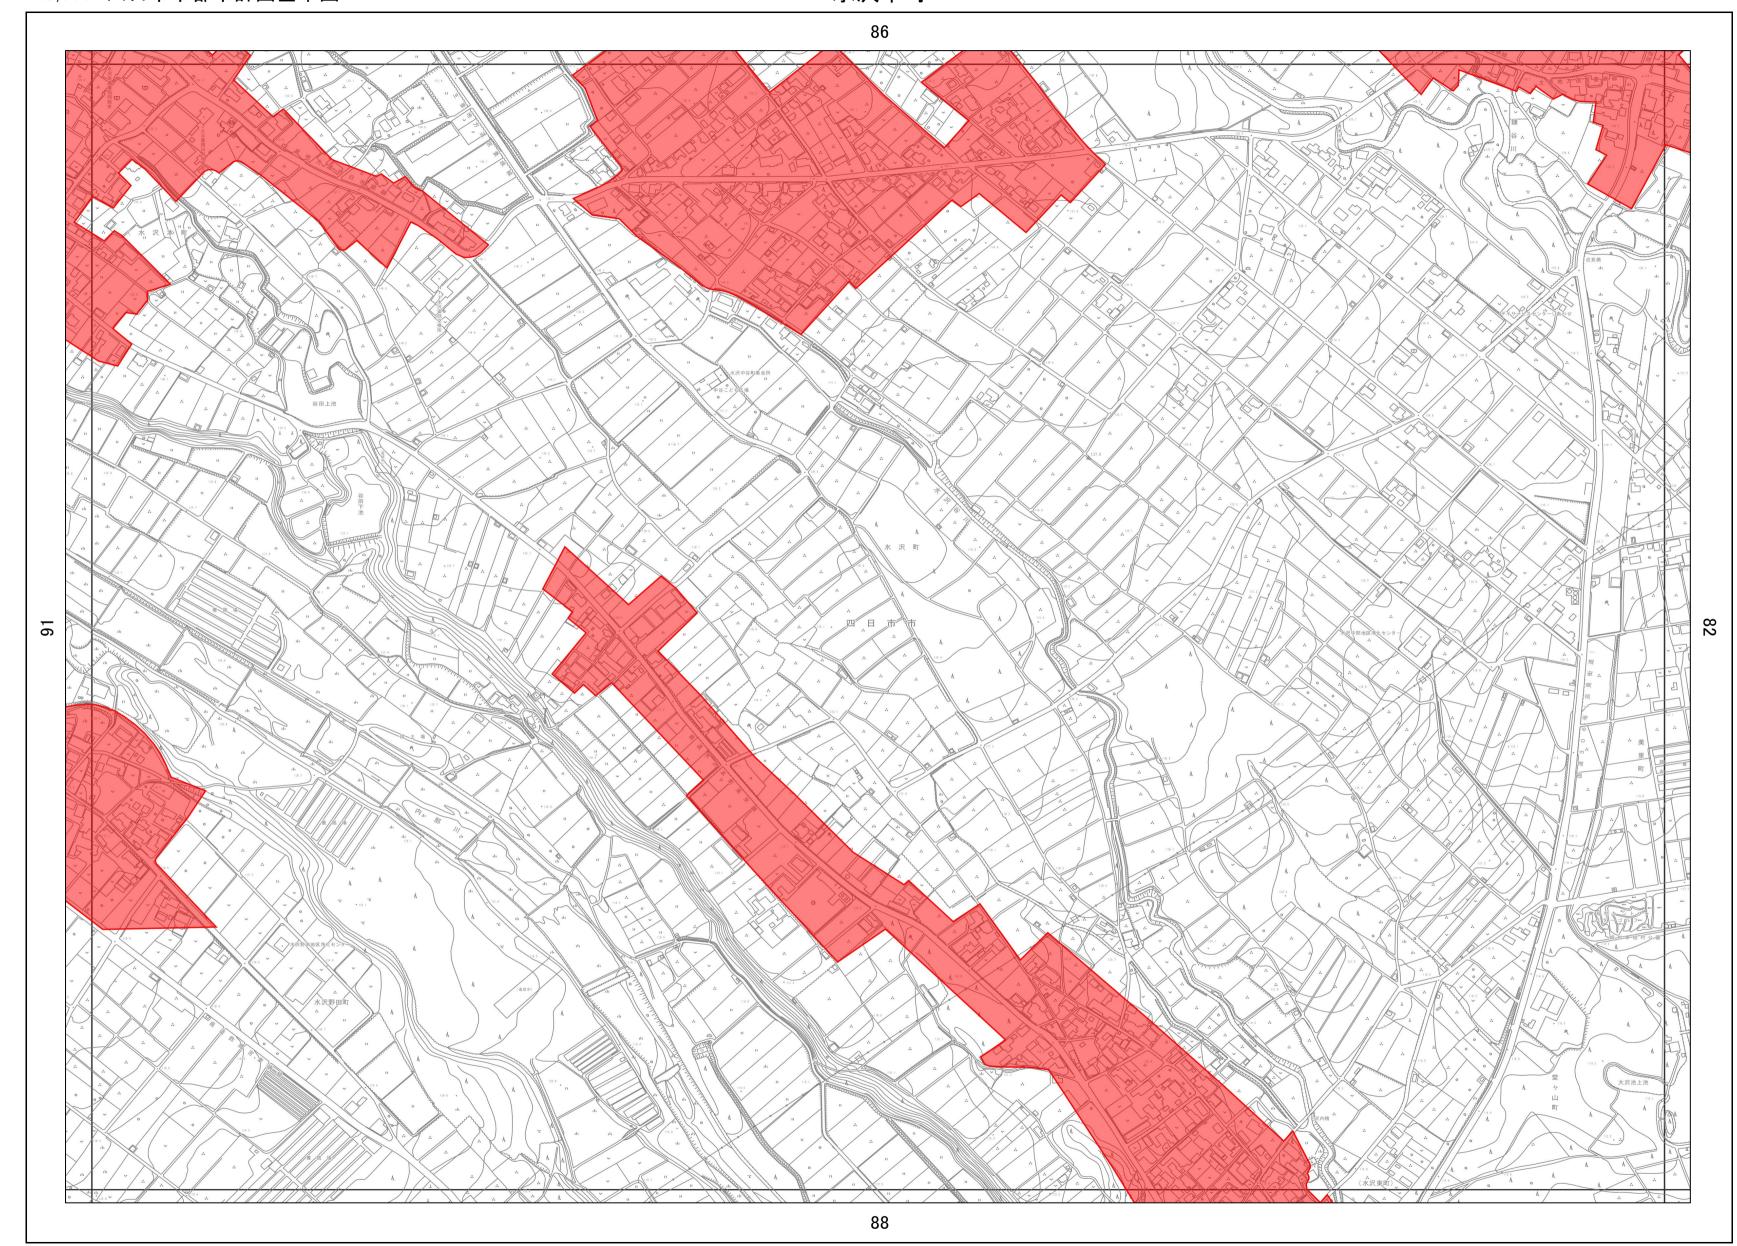

90	86	81
宮妻町	水沢茶屋	桜南
06NF704	06NF713	06NF714
91	87	82
水沢西条	水沢本町	西山
06NF802	06NF811	06NF812
	88	83
	水沢東町	堂ヶ山
	06NF813	06NF814

87

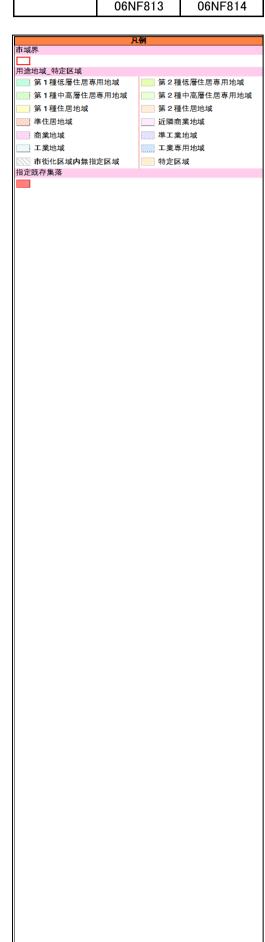

この地図は三重県総合事務組合の承認を得て、同組合所管の 「2011三重県共有デジタル地図を使用し、調整したものである。(承認番号:三総合地第99号)」

