



平成27年度

當繕年報

四日市市

平成26年度主要営繕工事の紹介

富田中学校改築工事

久留倍官衙遺跡ガイダンス施設建設工事

中央緑地第2体育館吊天井崩落対策工事

総合会館チラーユニット更新工事

四日市競輪場第2及び第3スタンド吊天井崩落対策ほか工事

「市立博物館」及び「(仮称)四日市公害と環境未来館」施設改修工事

平成26年度営繕工事一覧表

平成26年度 主要営繕工事の紹介

富田中学校改築工事

● 一般事項

工事の内容 校舎棟新築, 渡り廊下増築
既設校舎解体, 外構工事ほか, 道路後退整備

所在地 四日市市東茂福町地内
工期 (建築)H25. 3. 22. ~H27. 2. 20.
(電気、機械)H25. 3. 29. ~H26. 5. 30.

設計 (株) 久米設計名古屋支社
四日市市都市整備部営繕工務課
監理 (株) 久米設計名古屋支社
四日市市都市整備部営繕工務課
施工 大宗建設 (株)
三重電設 (株)

● 建物概要



校舎棟 (構造: 鉄筋コンクリート造 地上5階建
建築面積: 880.4㎡ 延べ面積: 3,081.4㎡)
(渡り廊下)鉄骨造(17.8㎡)

● 主な仕上


外壁 防水型複層塗材E
屋上 アスファルト露出防水断熱工法
内装天井 化粧せつこうボード
内装壁 EP-T塗装仕上げ
内装床 木製フローリングブロック、長尺塩ビシート

● 工事費



	千円
建築工事	607,348
建築電気設備工事	101,221
建築機械設備工事	73,150
計	781,719

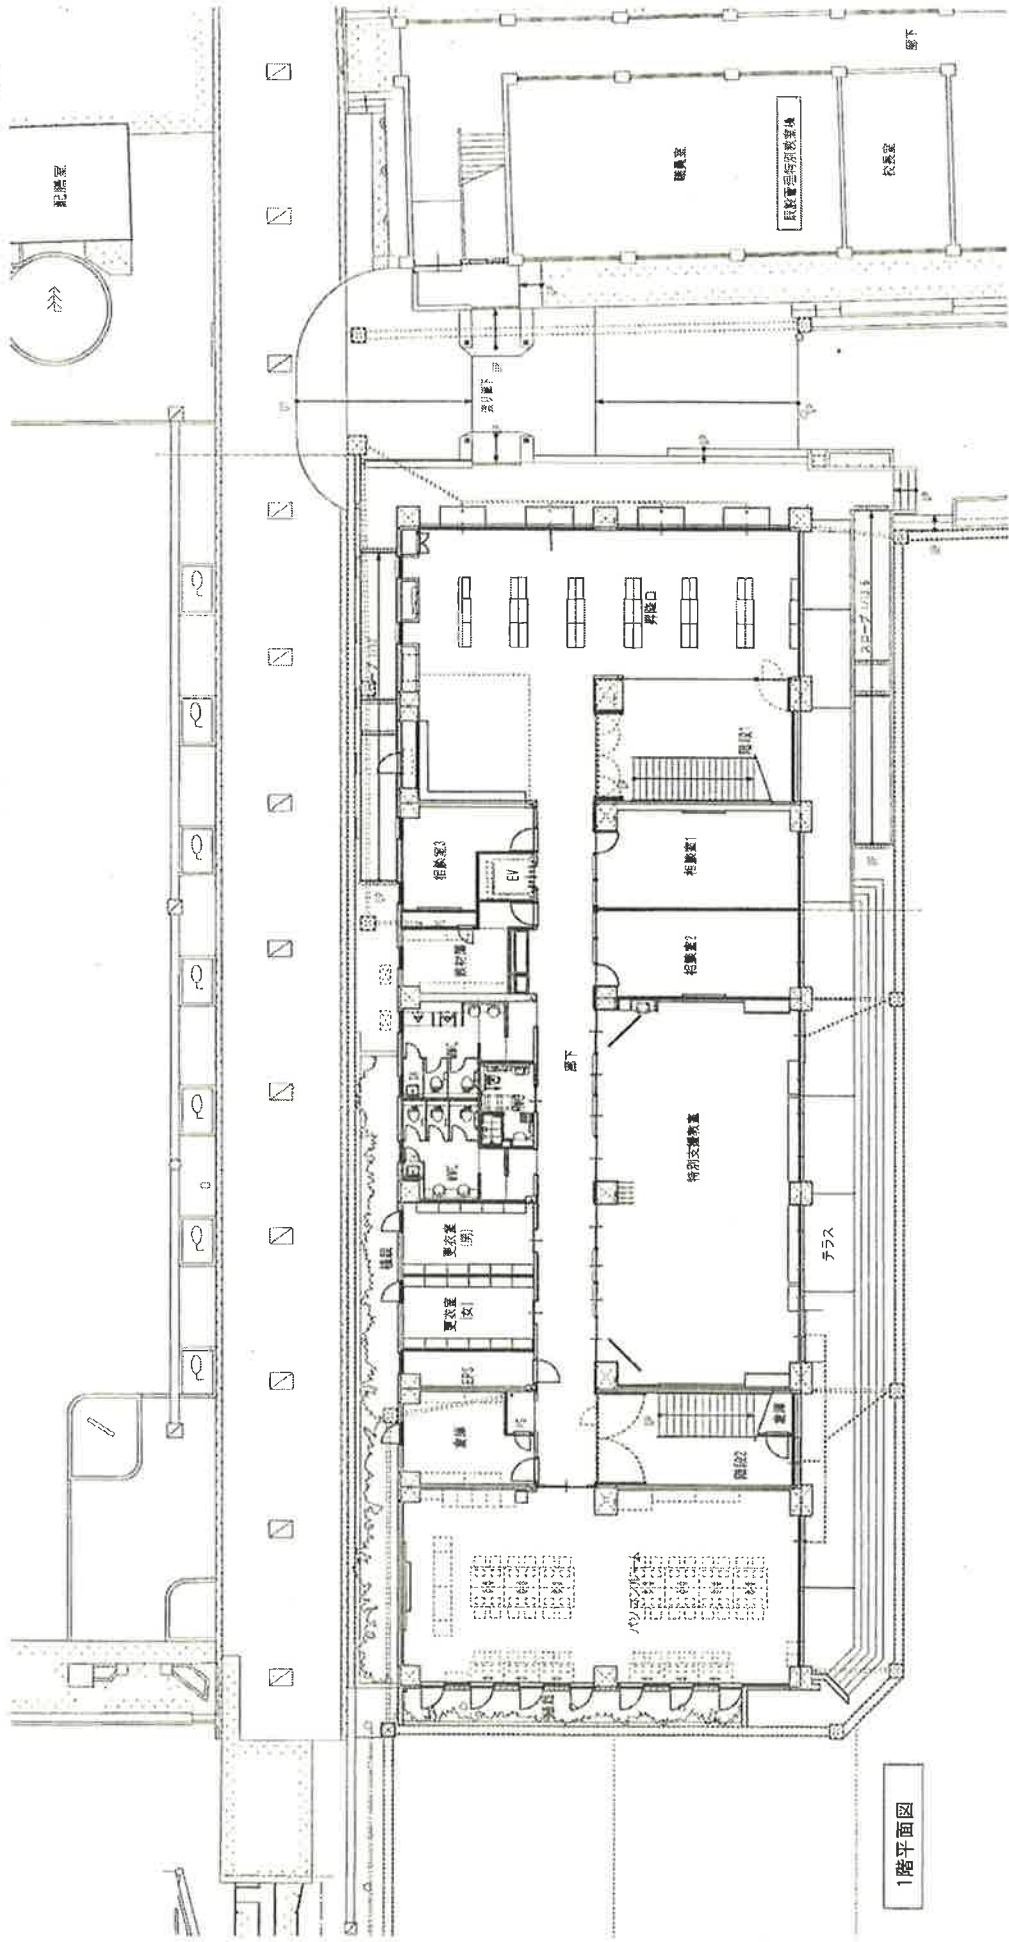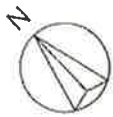


1階平面図

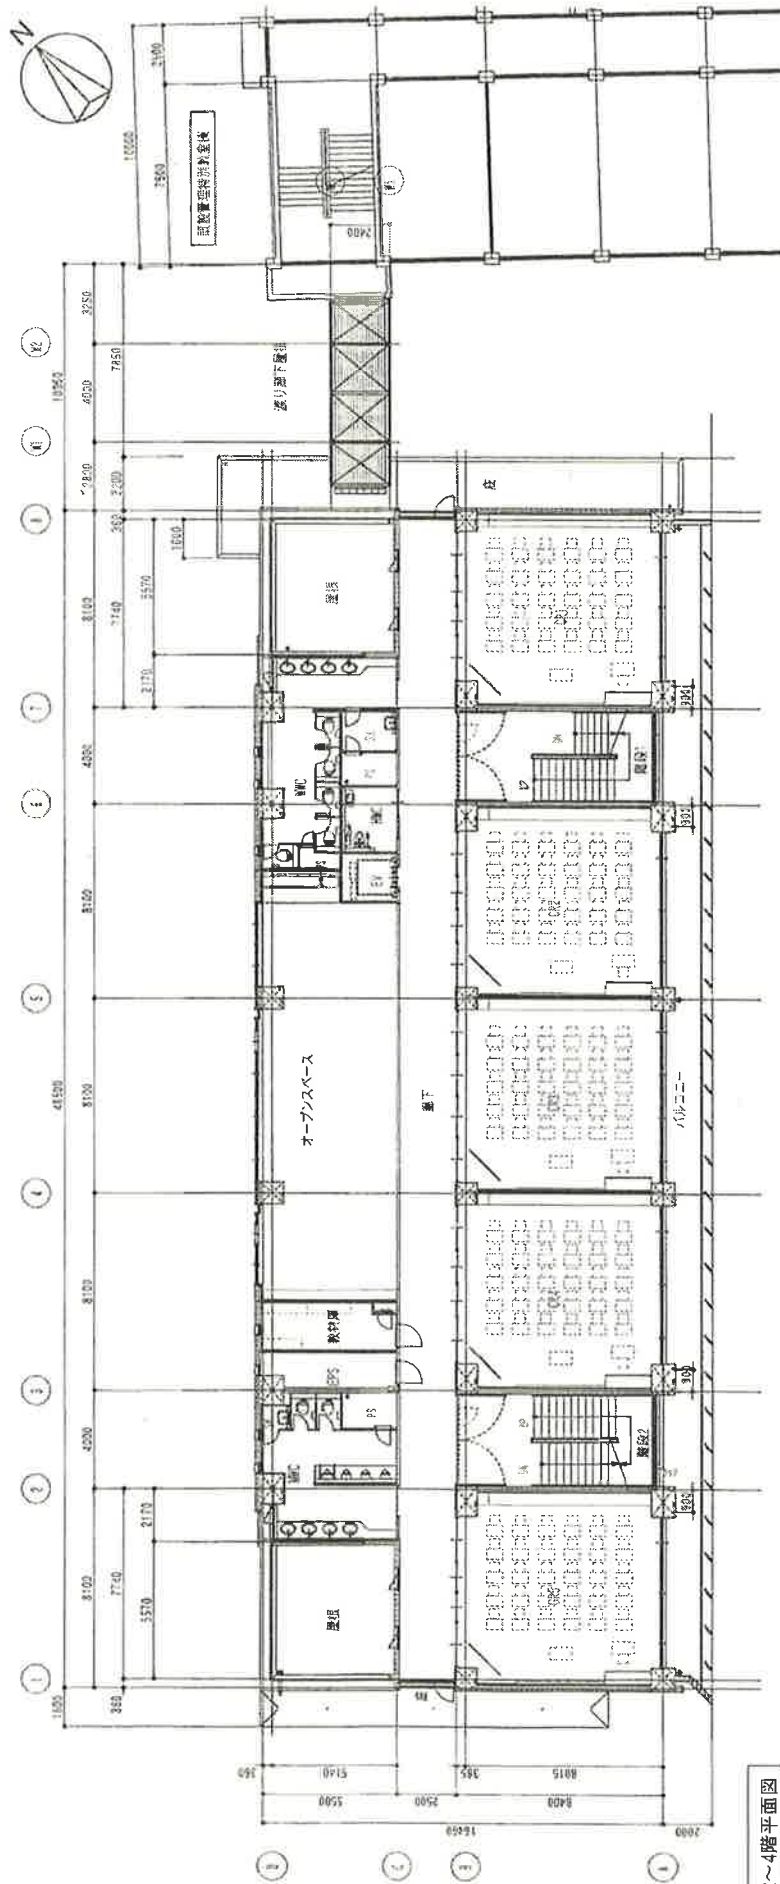


2~4階平面図

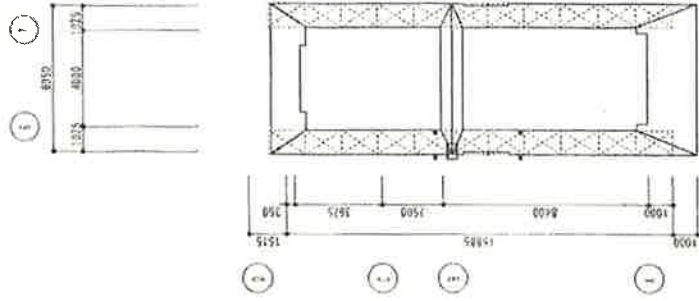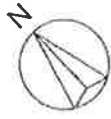


5階平面図

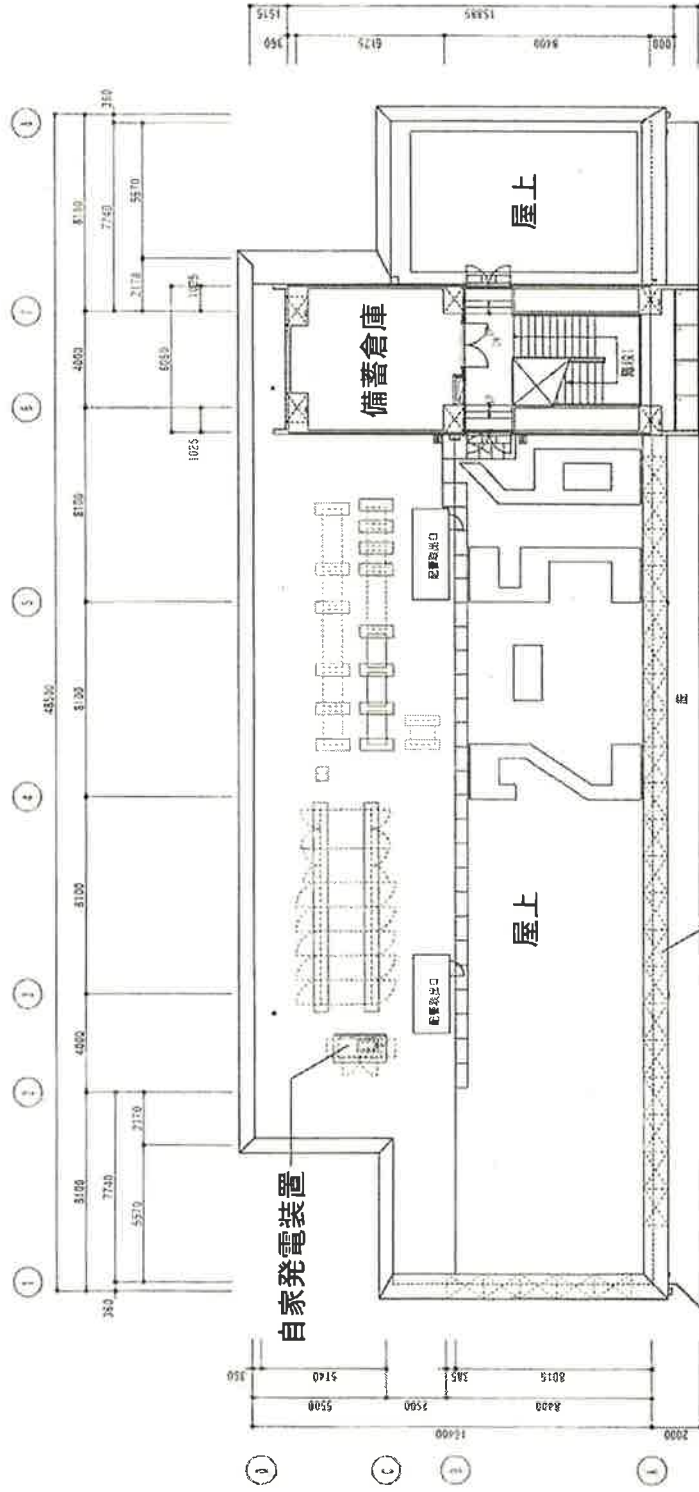


8階平面図

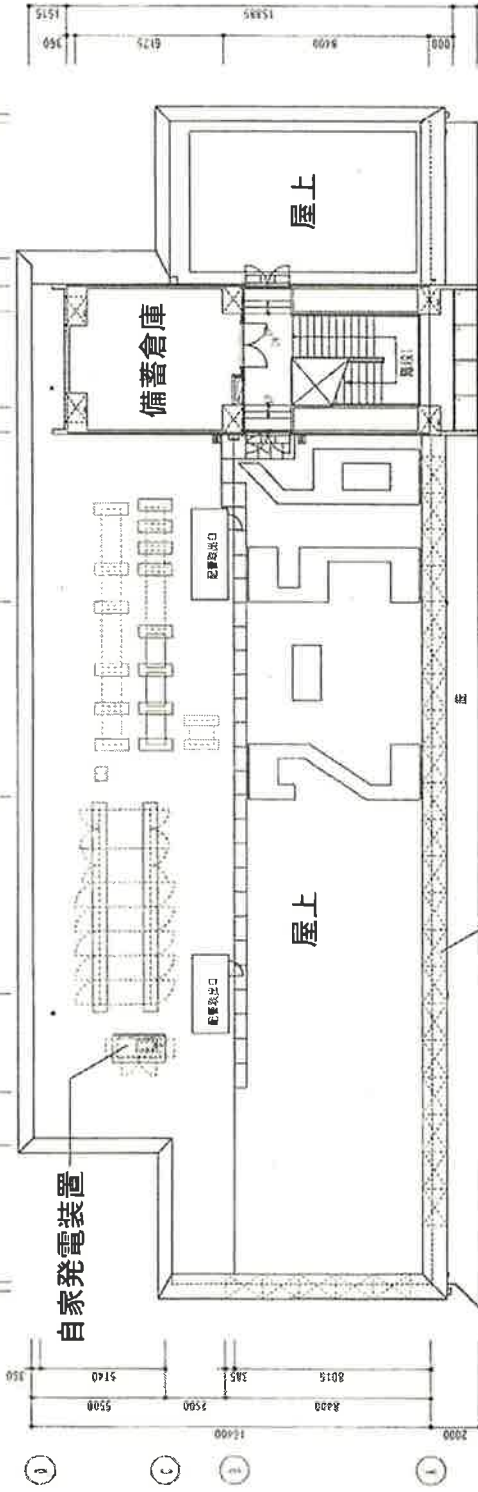


10階平面図

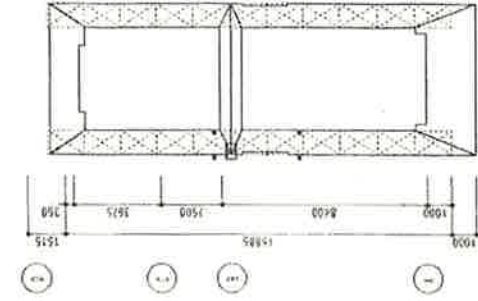


15階平面図

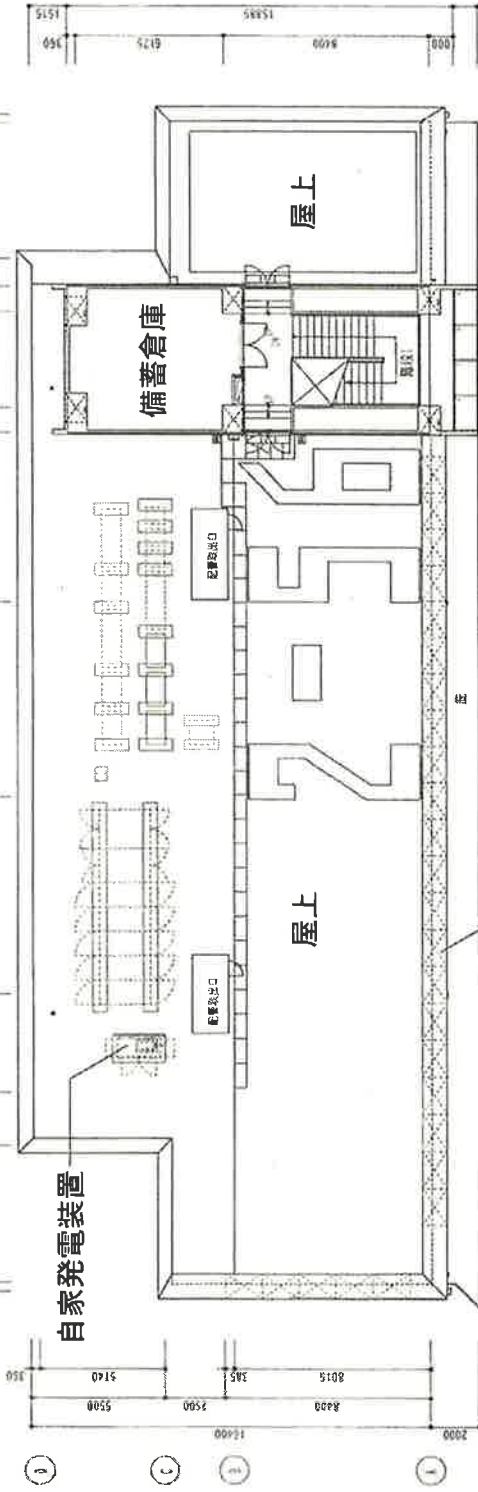


20階平面図

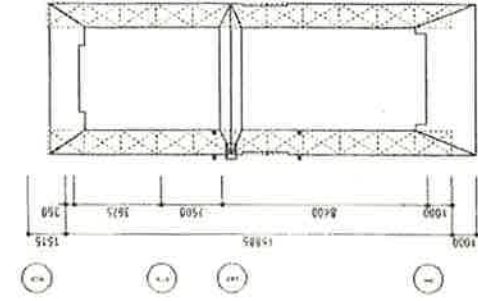


25階平面図

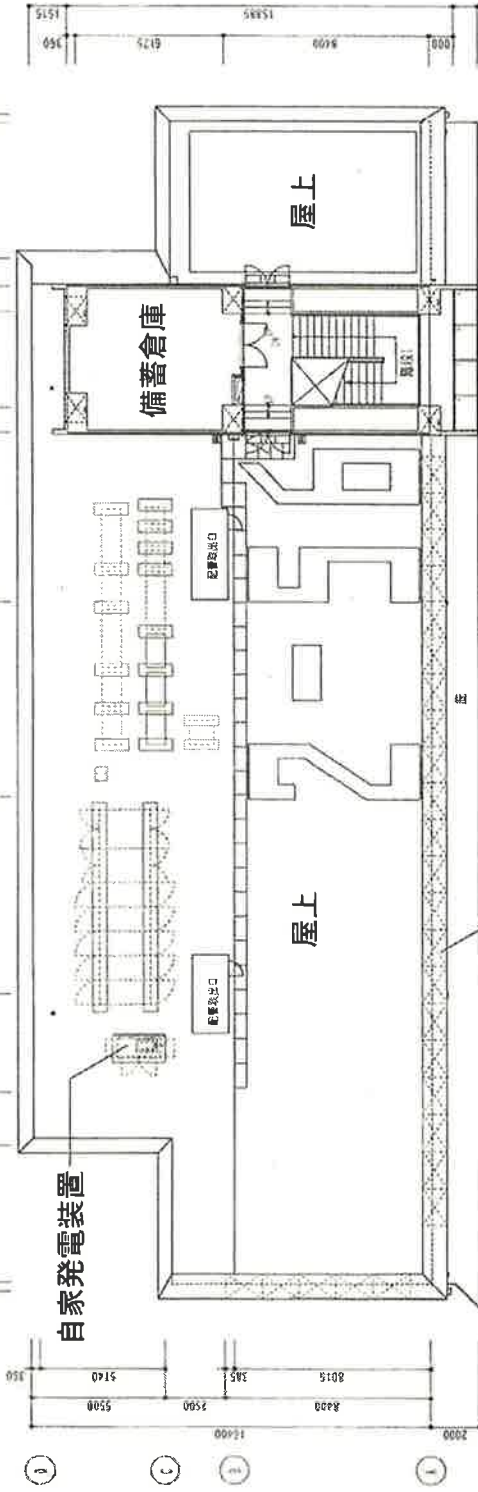


30階平面図

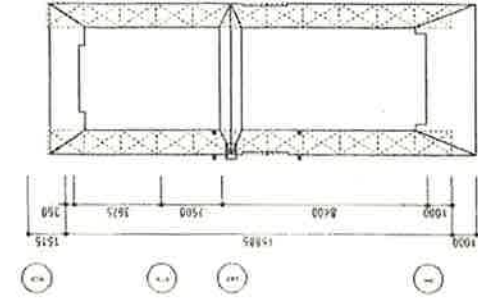


35階平面図

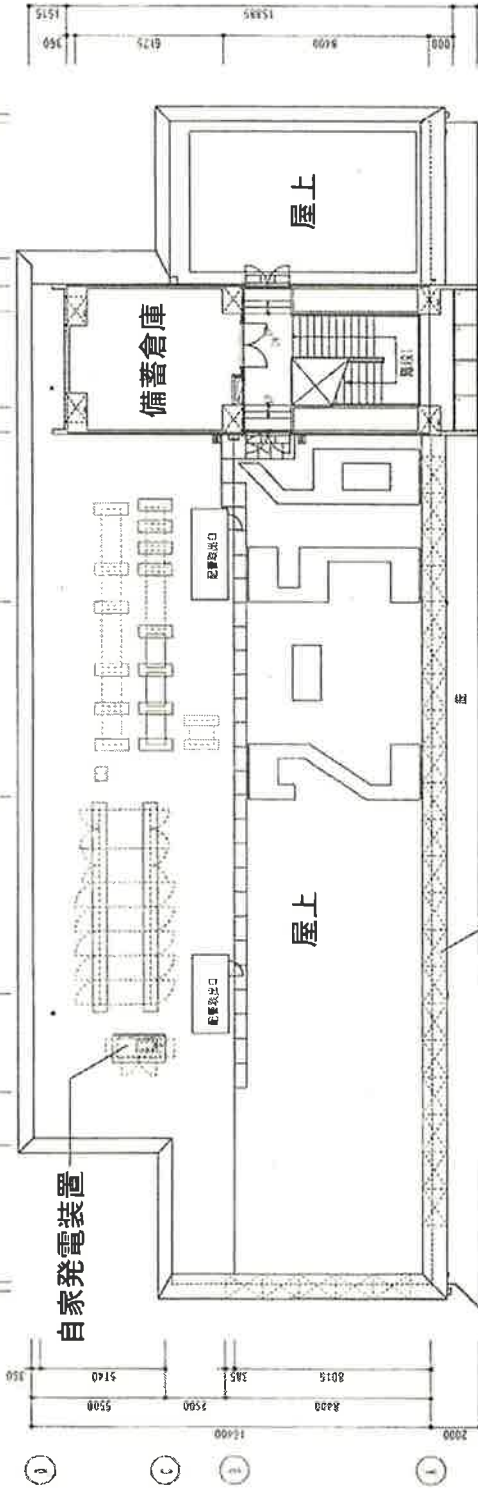


40階平面図

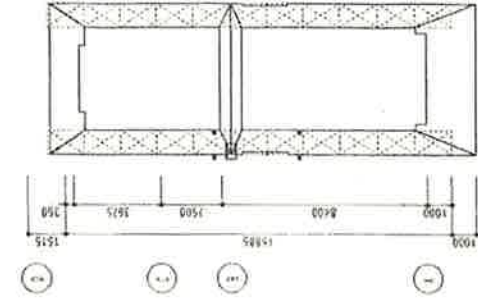


45階平面図

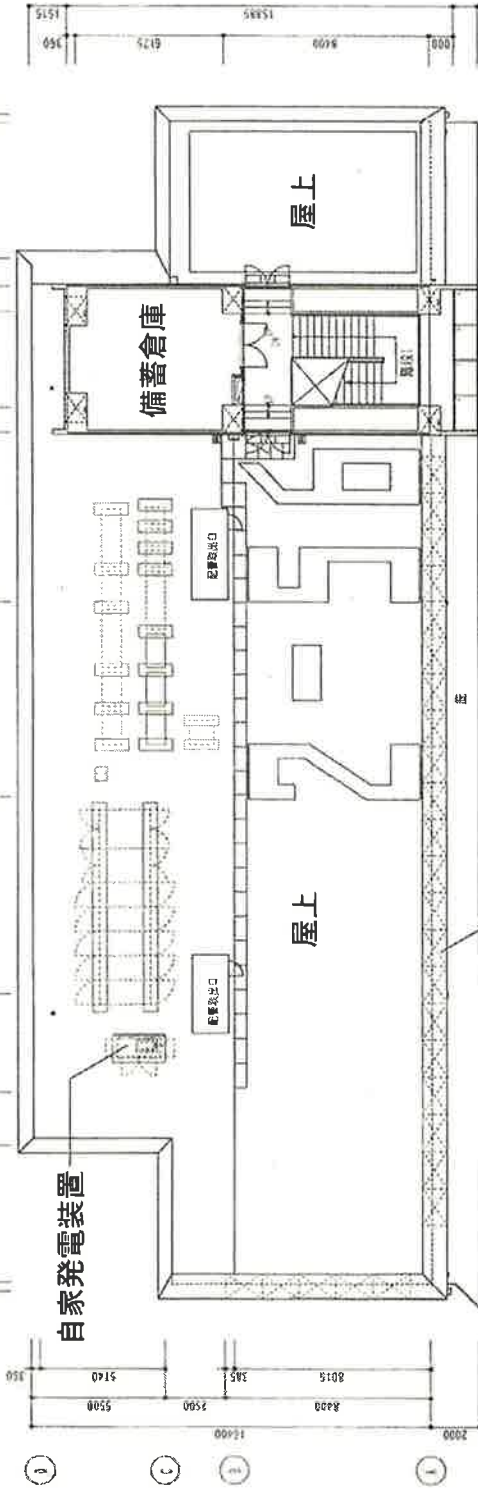


50階平面図

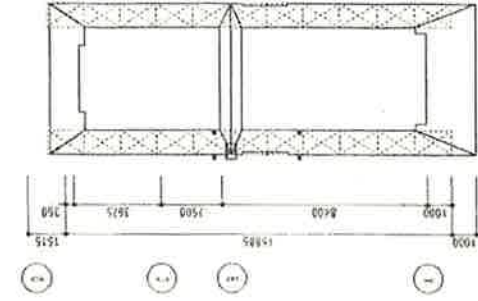


55階平面図

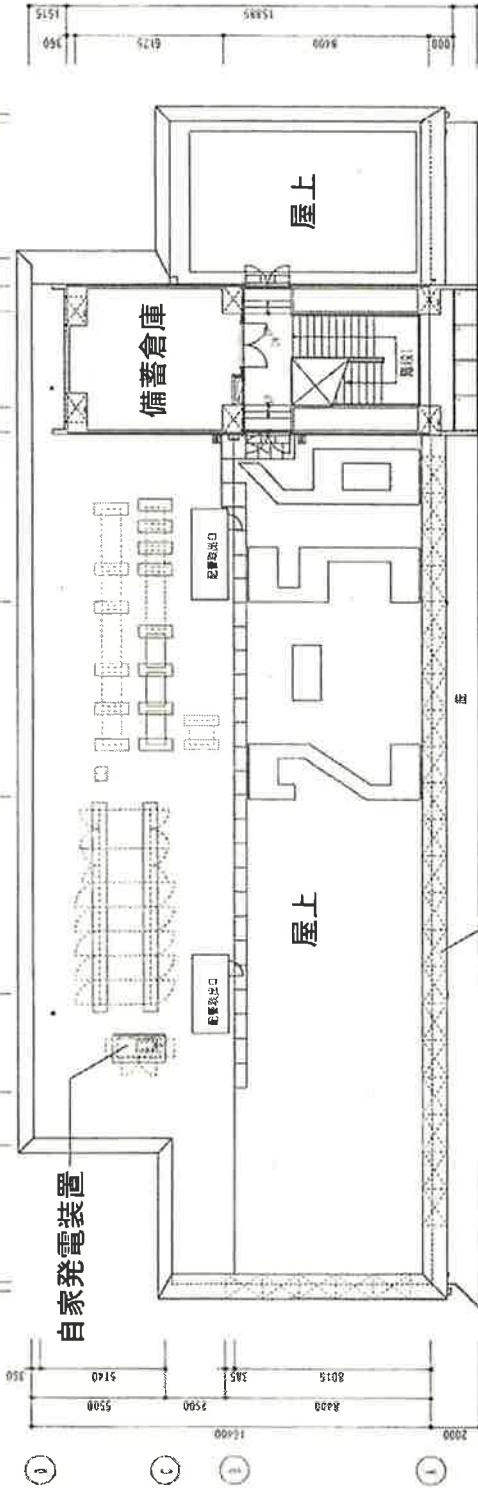


60階平面図

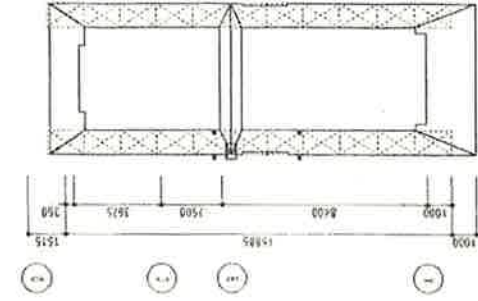


65階平面図

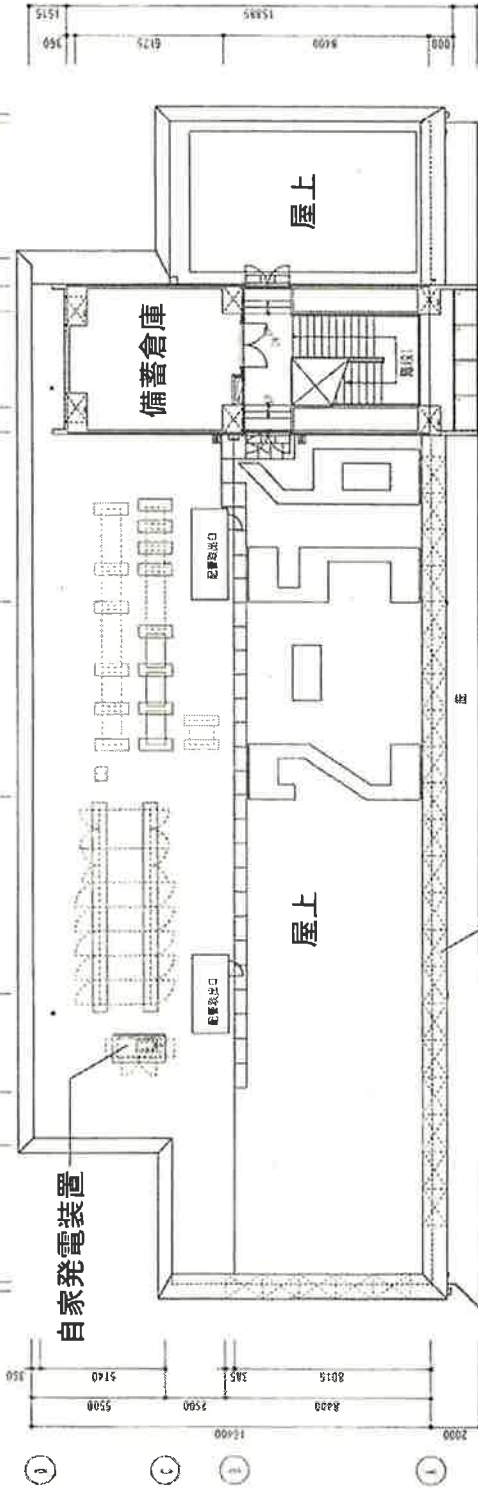


70階平面図

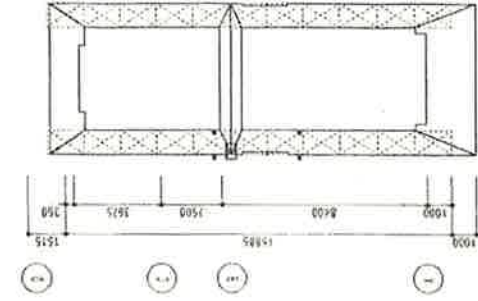


75階平面図

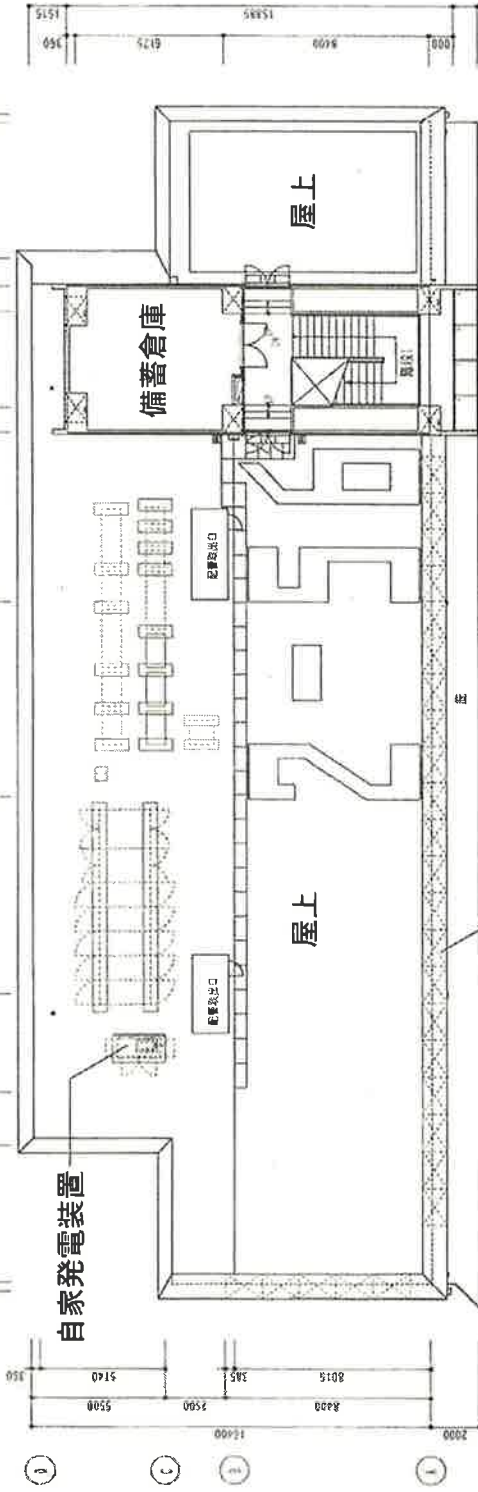


80階平面図

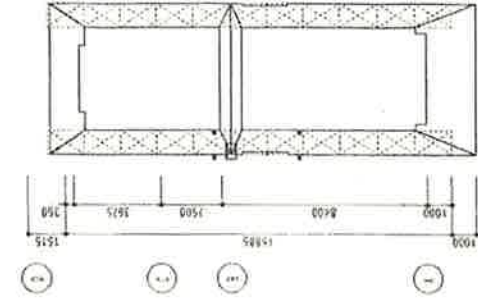


85階平面図

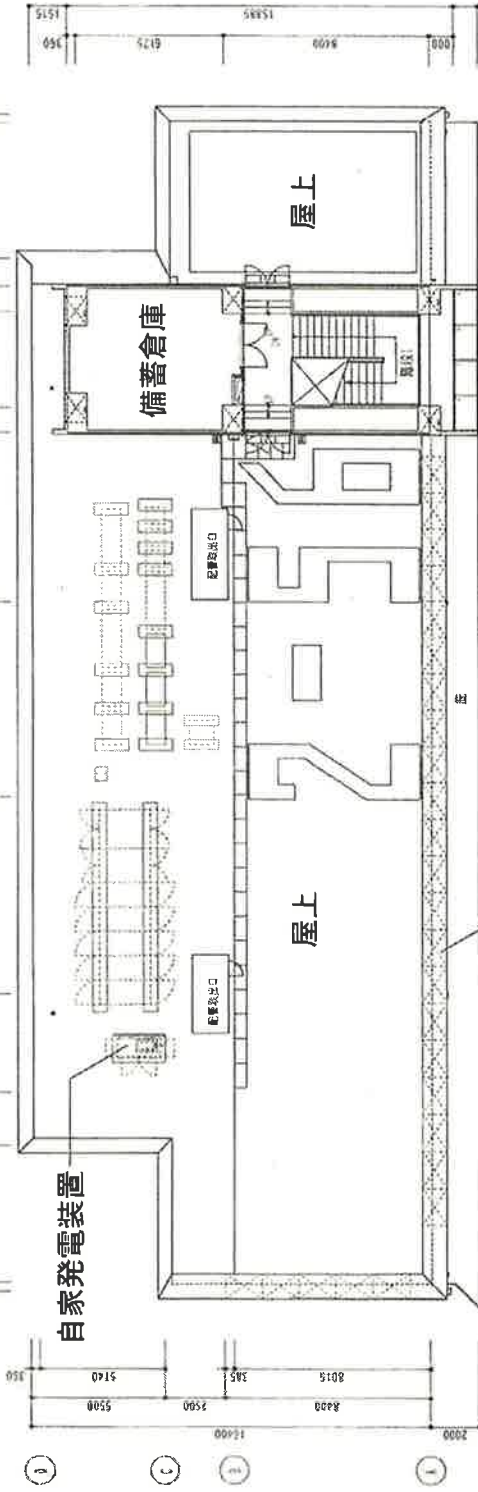


90階平面図

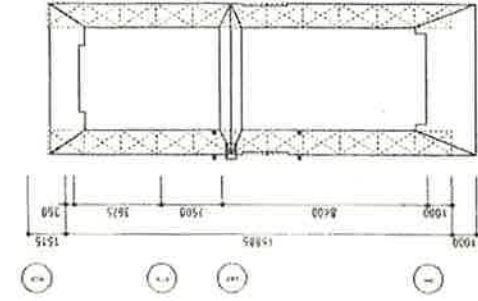


95階平面図

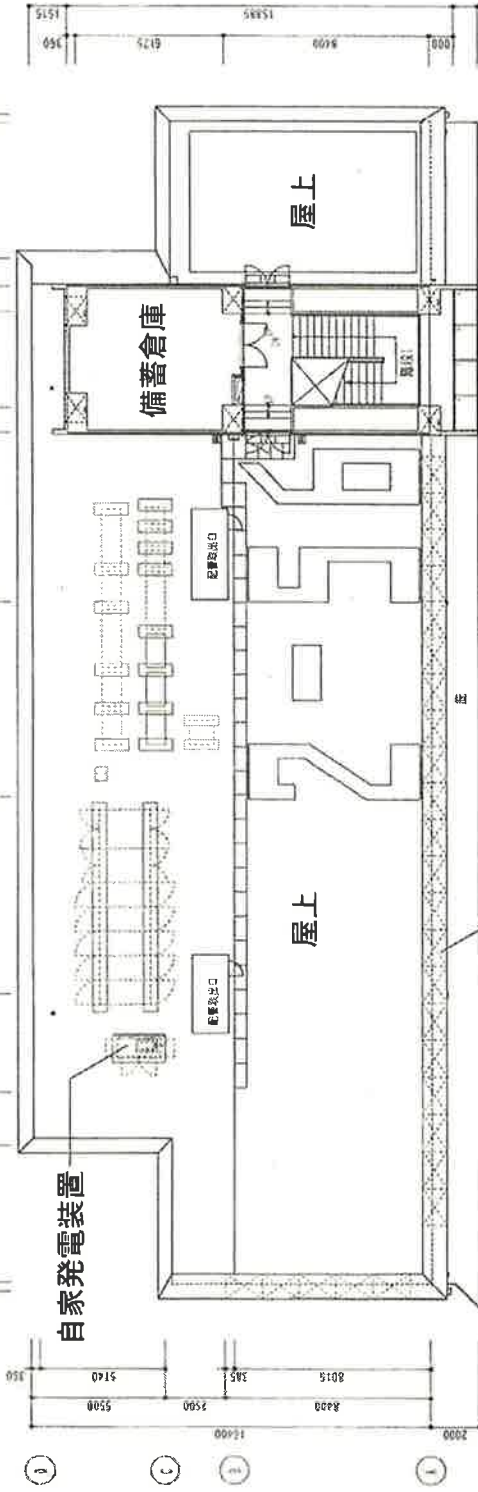


100階平面図

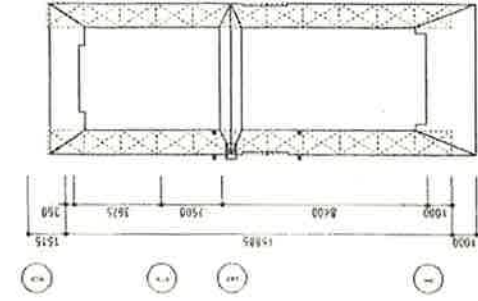


105階平面図

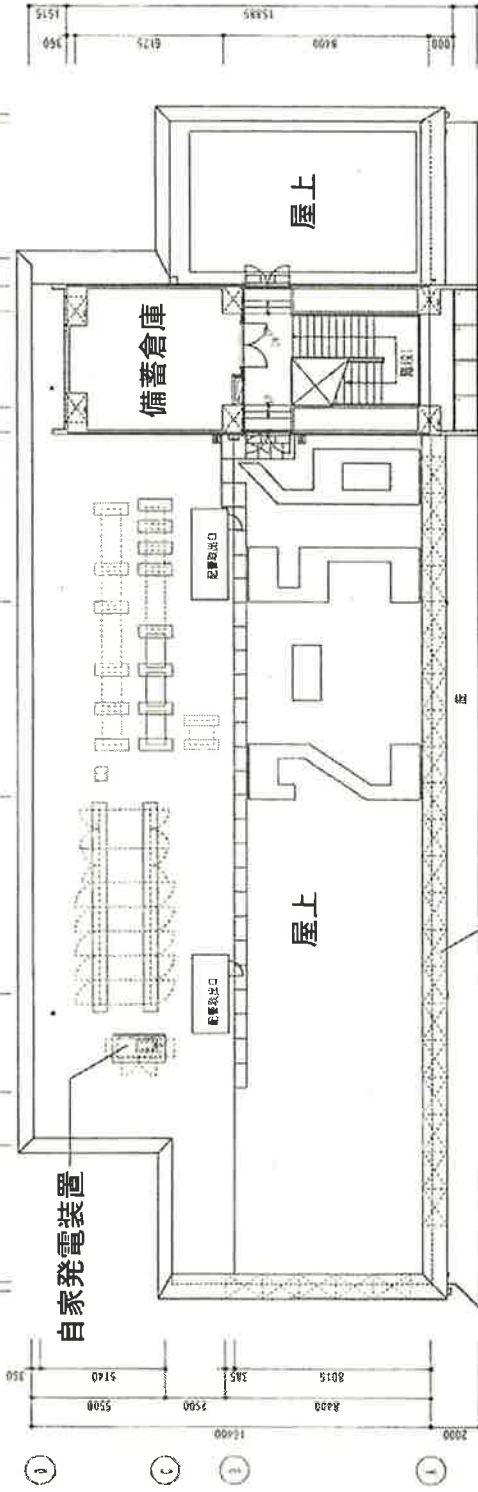


110階平面図

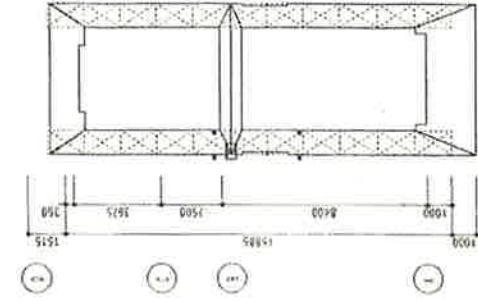


115階平面図

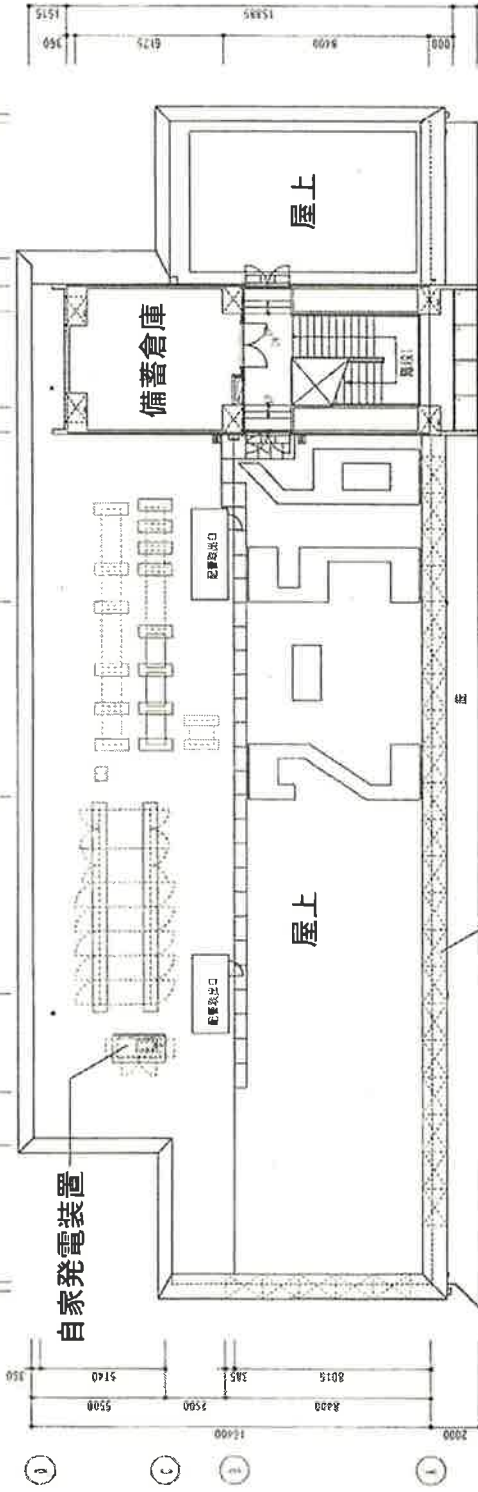


120階平面図

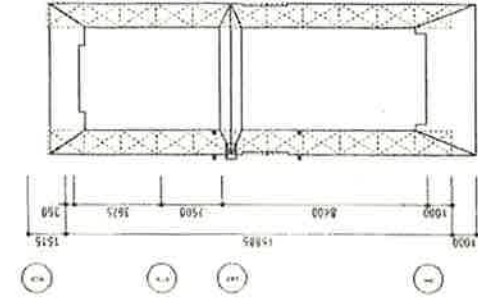


125階平面図

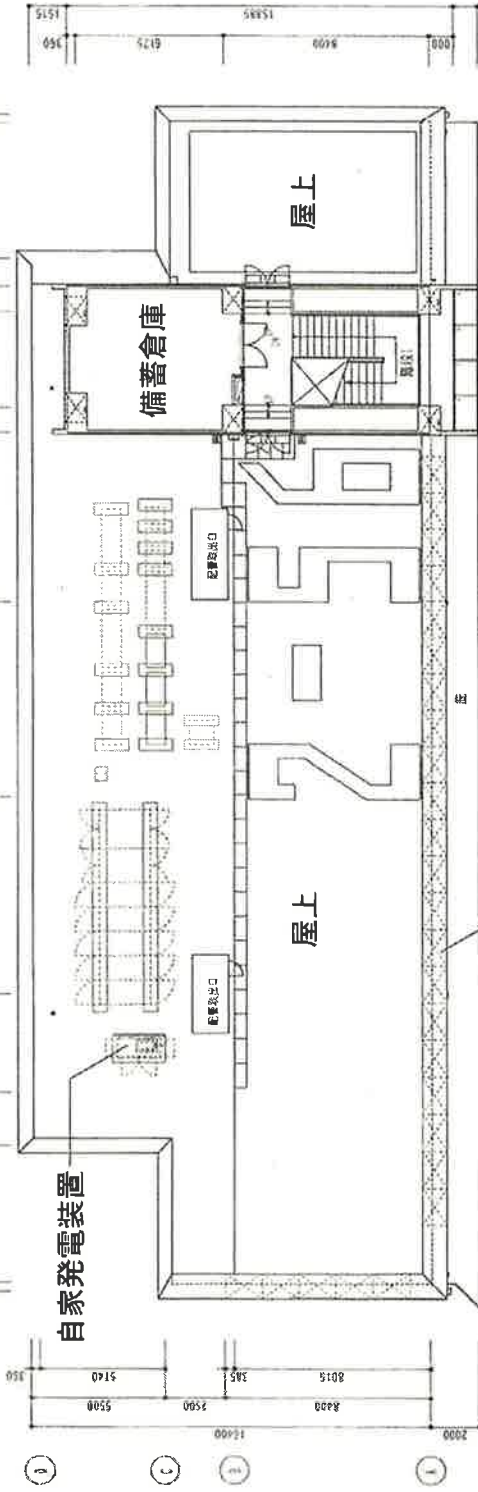


130階平面図

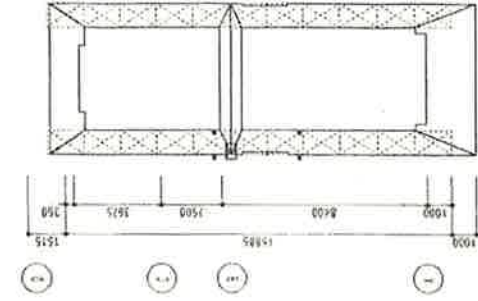


135階平面図

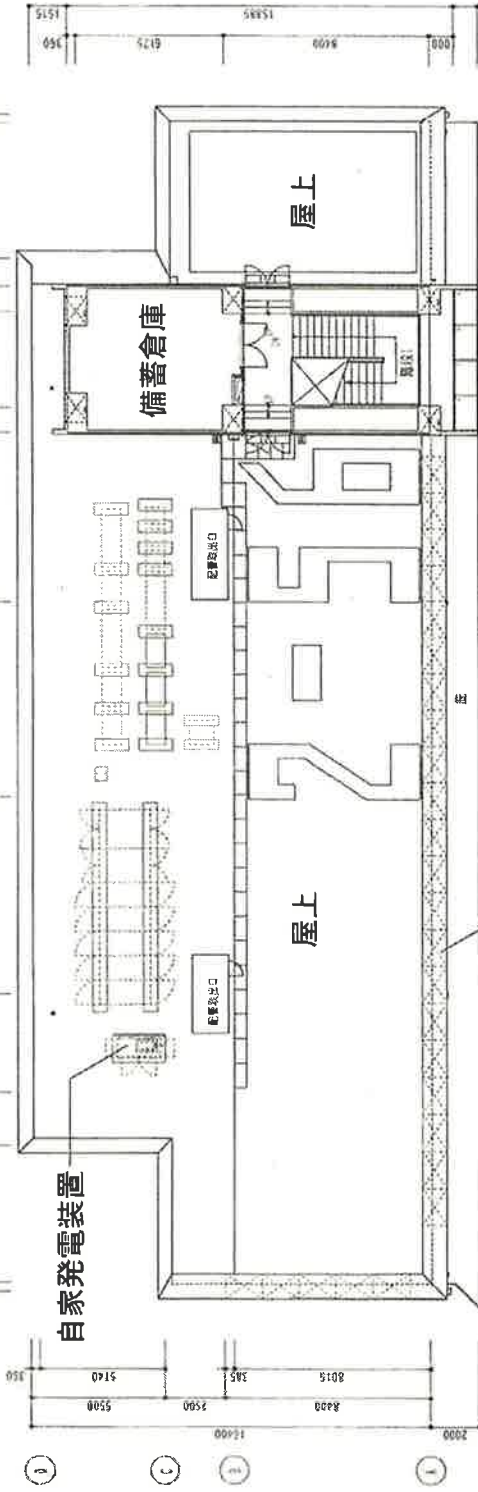


140階平面図

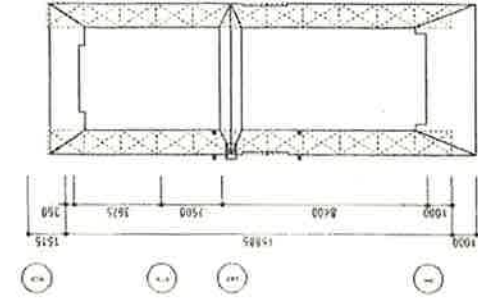


145階平面図

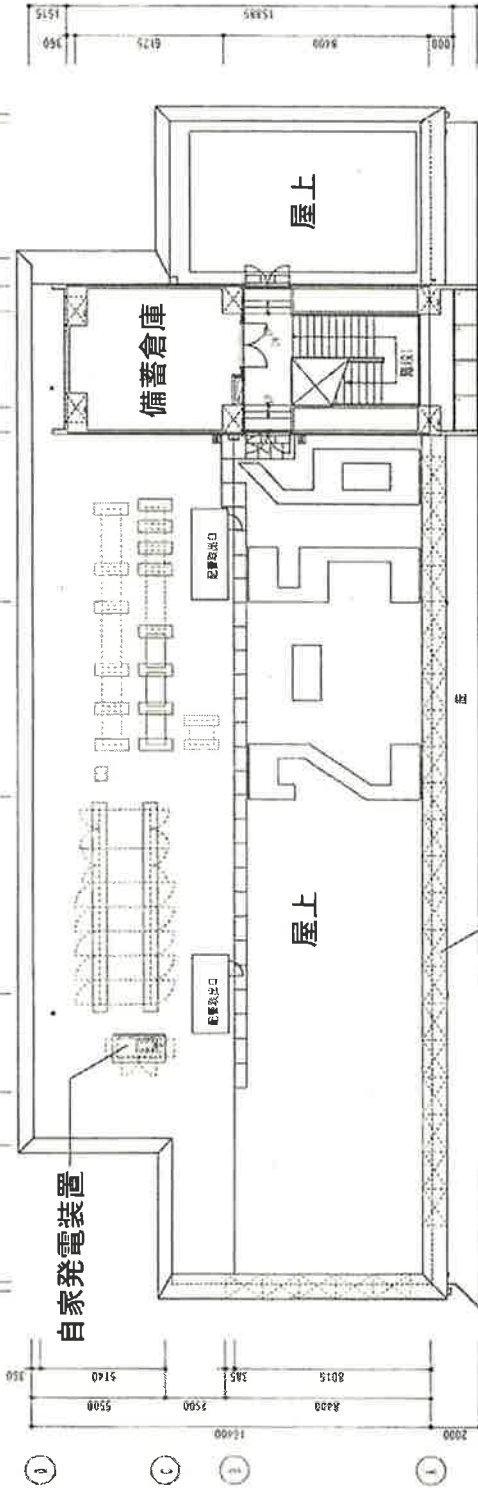


150階平面図

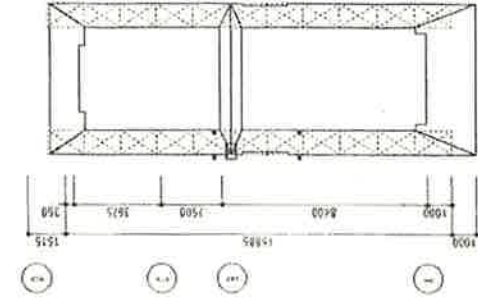


155階平面図

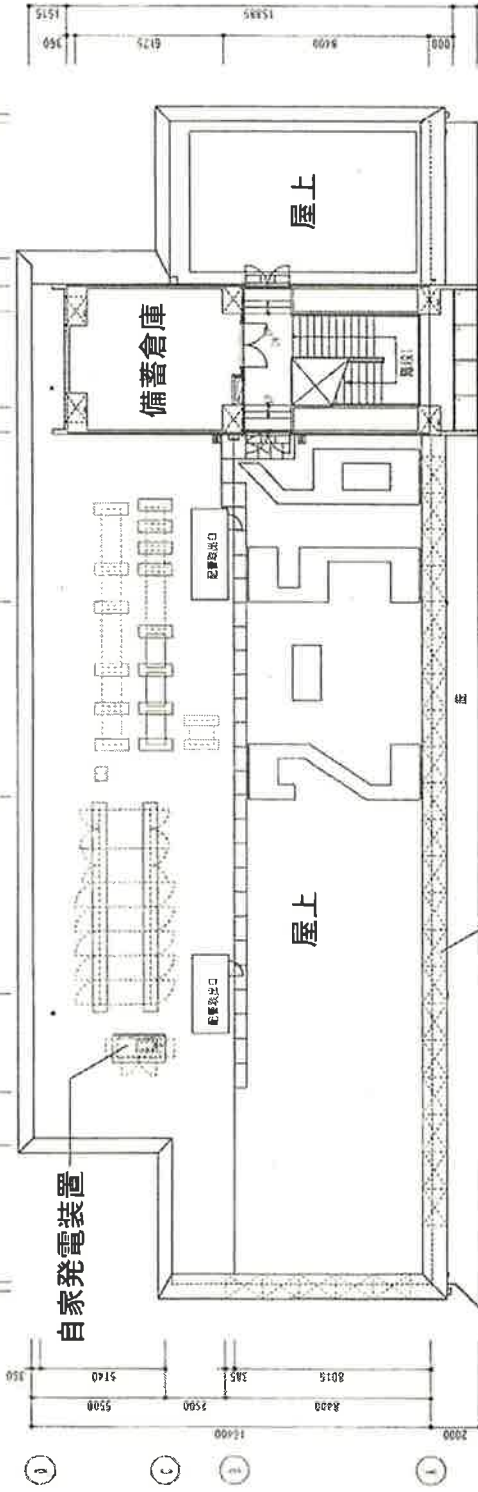


160階平面図

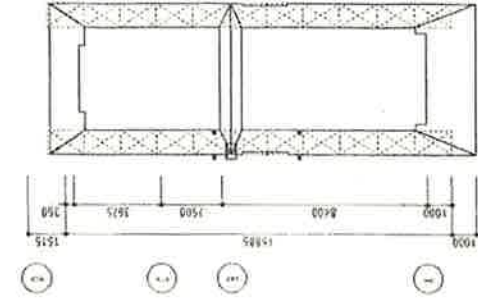


165階平面図

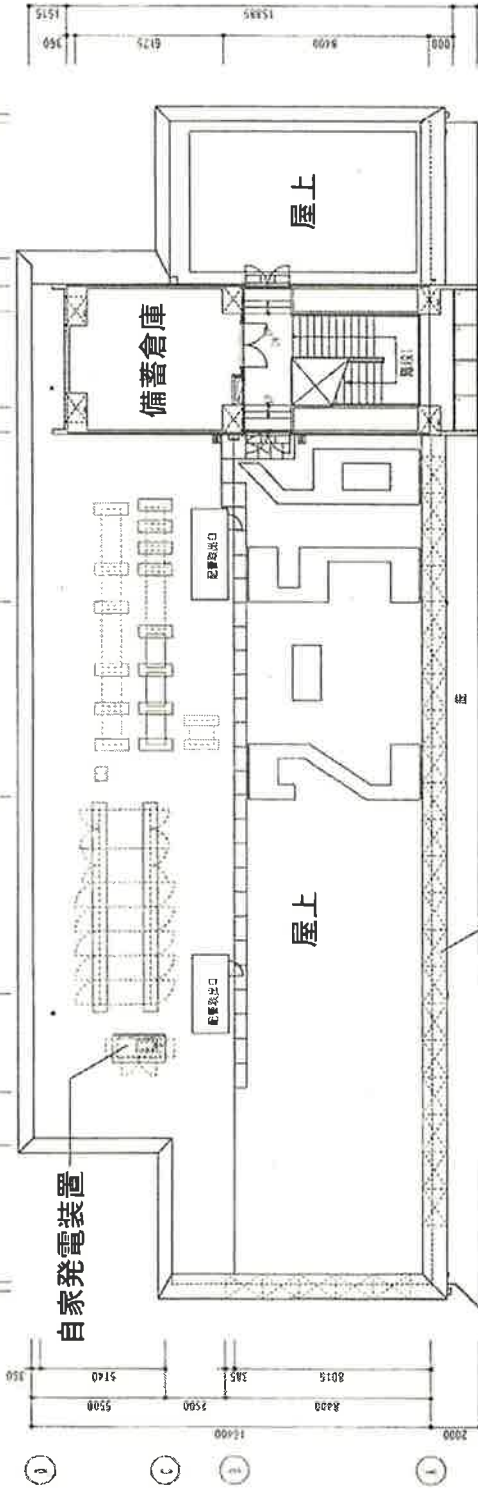


170階平面図

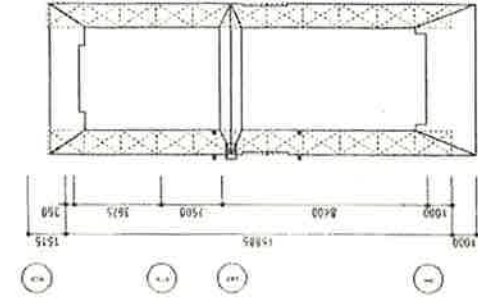


175階平面図

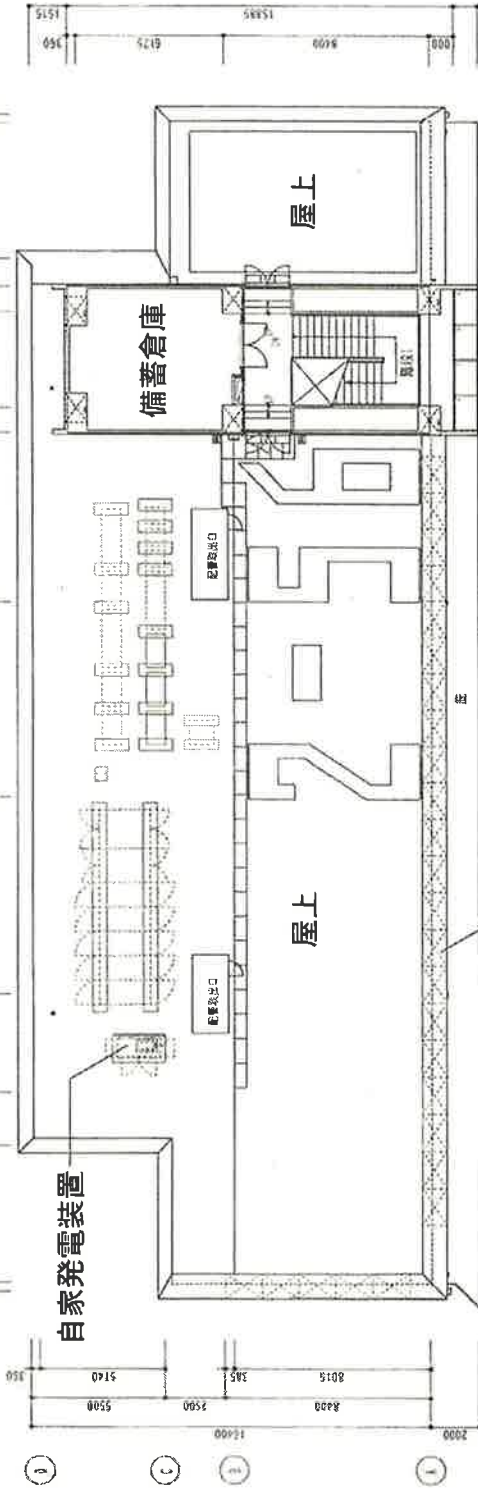


180階平面図

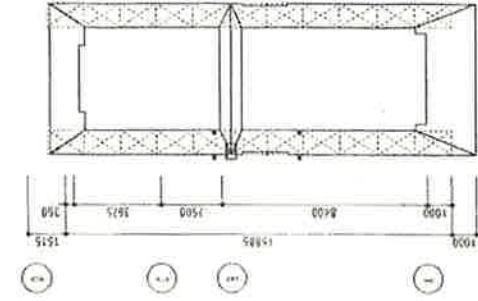


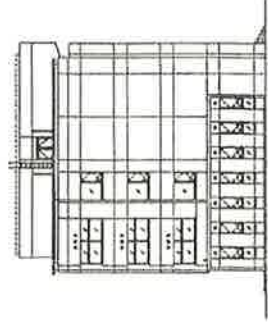


南側立面図

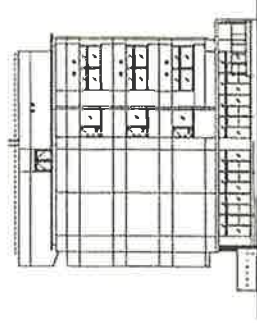

北側立面図

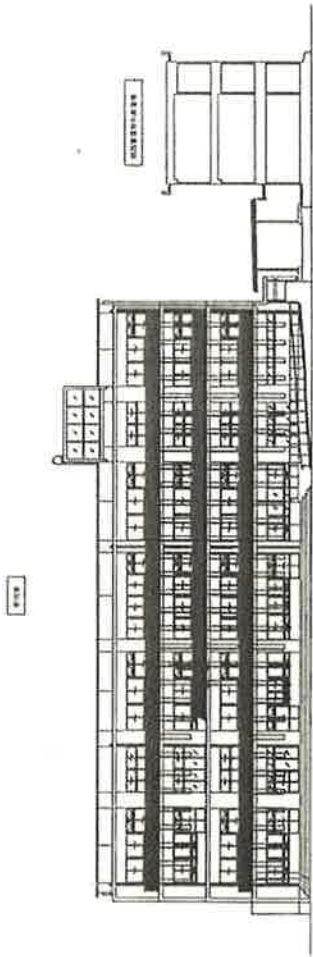

東側立面図

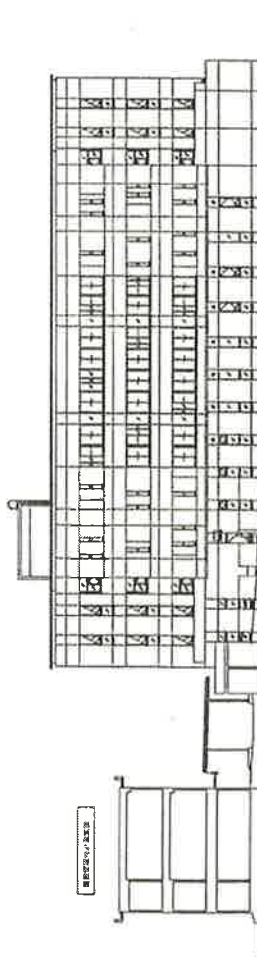

西側立面図



外観(西面)



外観(東面)



内観(普通教室)



内観(オープンスペース)



内観(昇降口)



外観(屋上)



内観(パソコンルーム)



内観(相談室)

久留倍官衙遺跡ガイダンス施設建設工事

● 一般事項

工事の内容 久留倍官衙遺跡ガイダンス施設建築工事

所在地 四日市市大矢知町地内
工期 (建築)H26. 6. 20. ~H26. 12. 15.
(電気、機械)H26. 7. 4. ~H26. 12. 15.
設計 (有) アイ・エス建築企画
四日市市都市整備部営繕工務課
監理 (有) アイ・エス建築企画
四日市市都市整備部営繕工務課
施工 (株) 中村組
三州電設(株)
(株) 東産業

● 建物概要



久留倍官衙遺跡ガイダンス施設
鉄骨造平屋建 延べ面積199.06㎡


● 主な仕上





外壁 窯業系サイディング 横張り
屋上 瓦葺き(カラーガルバリウム鋼板)
内装天井 化粧せっこうボード
内装壁 EP塗装仕上げ
内装床 ビニル床シート

● 工事費

建築工事	51,008	千円
建築電気設備工事	10,076	
建築機械設備工事	13,253	
計	74,337	

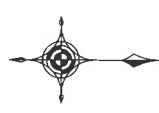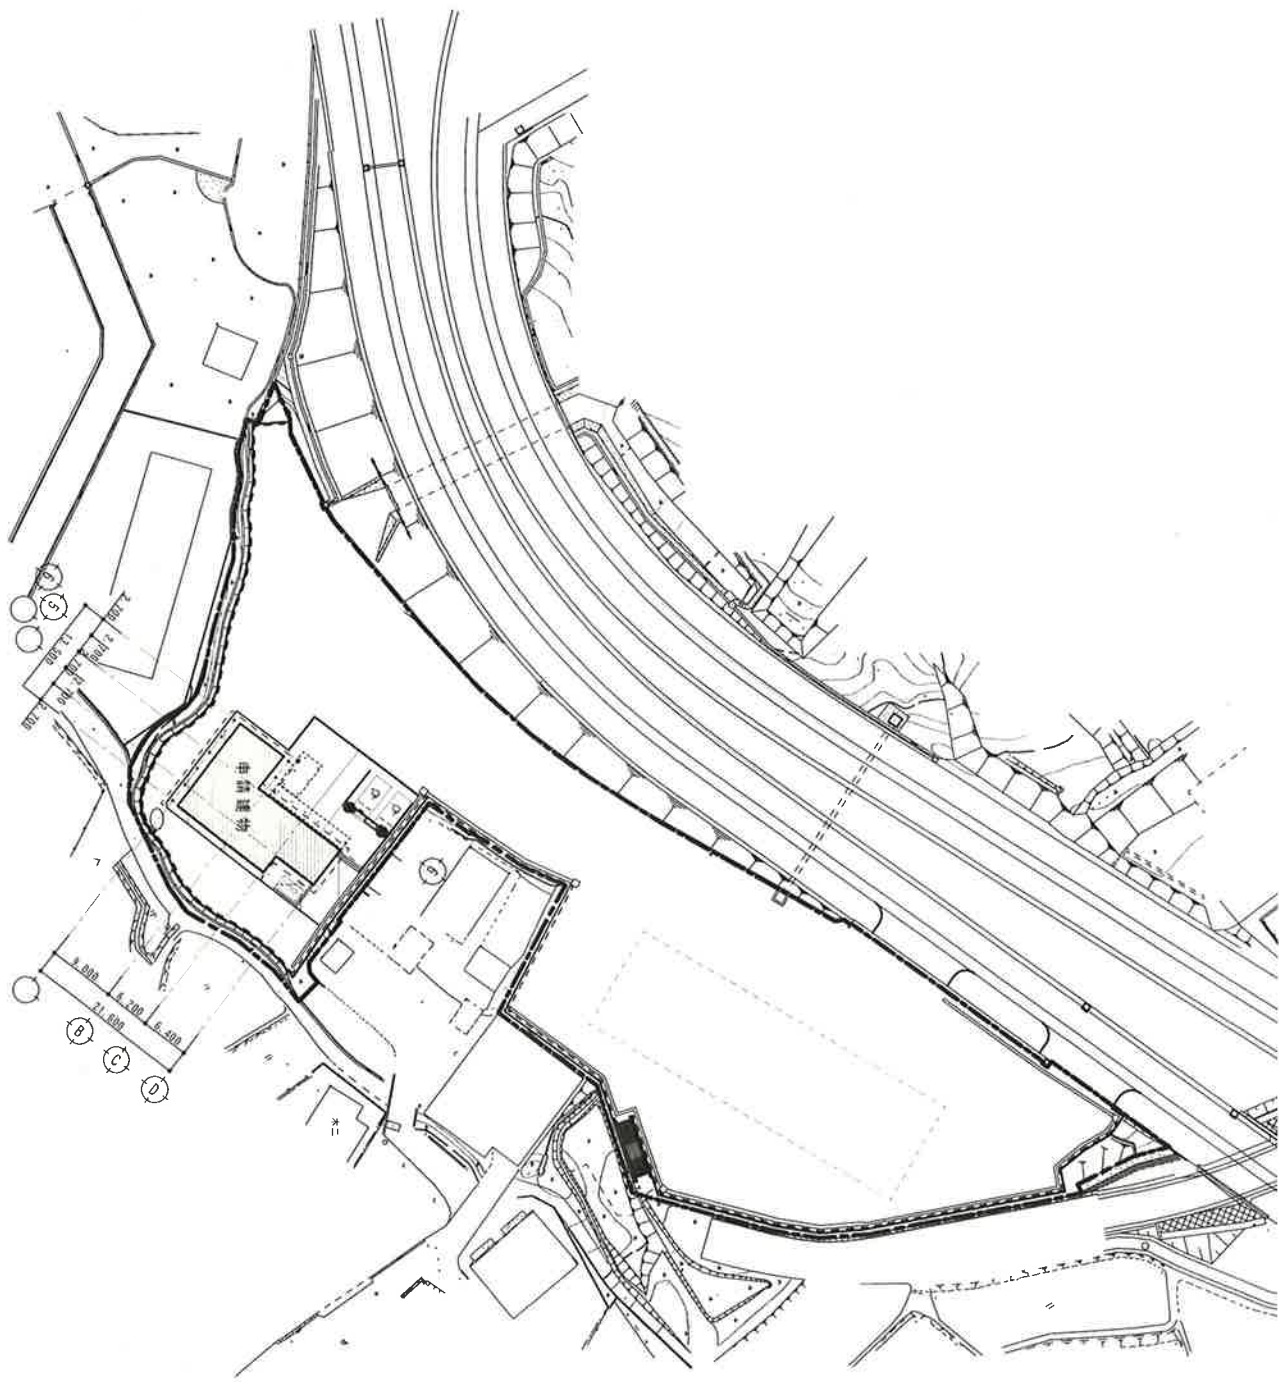

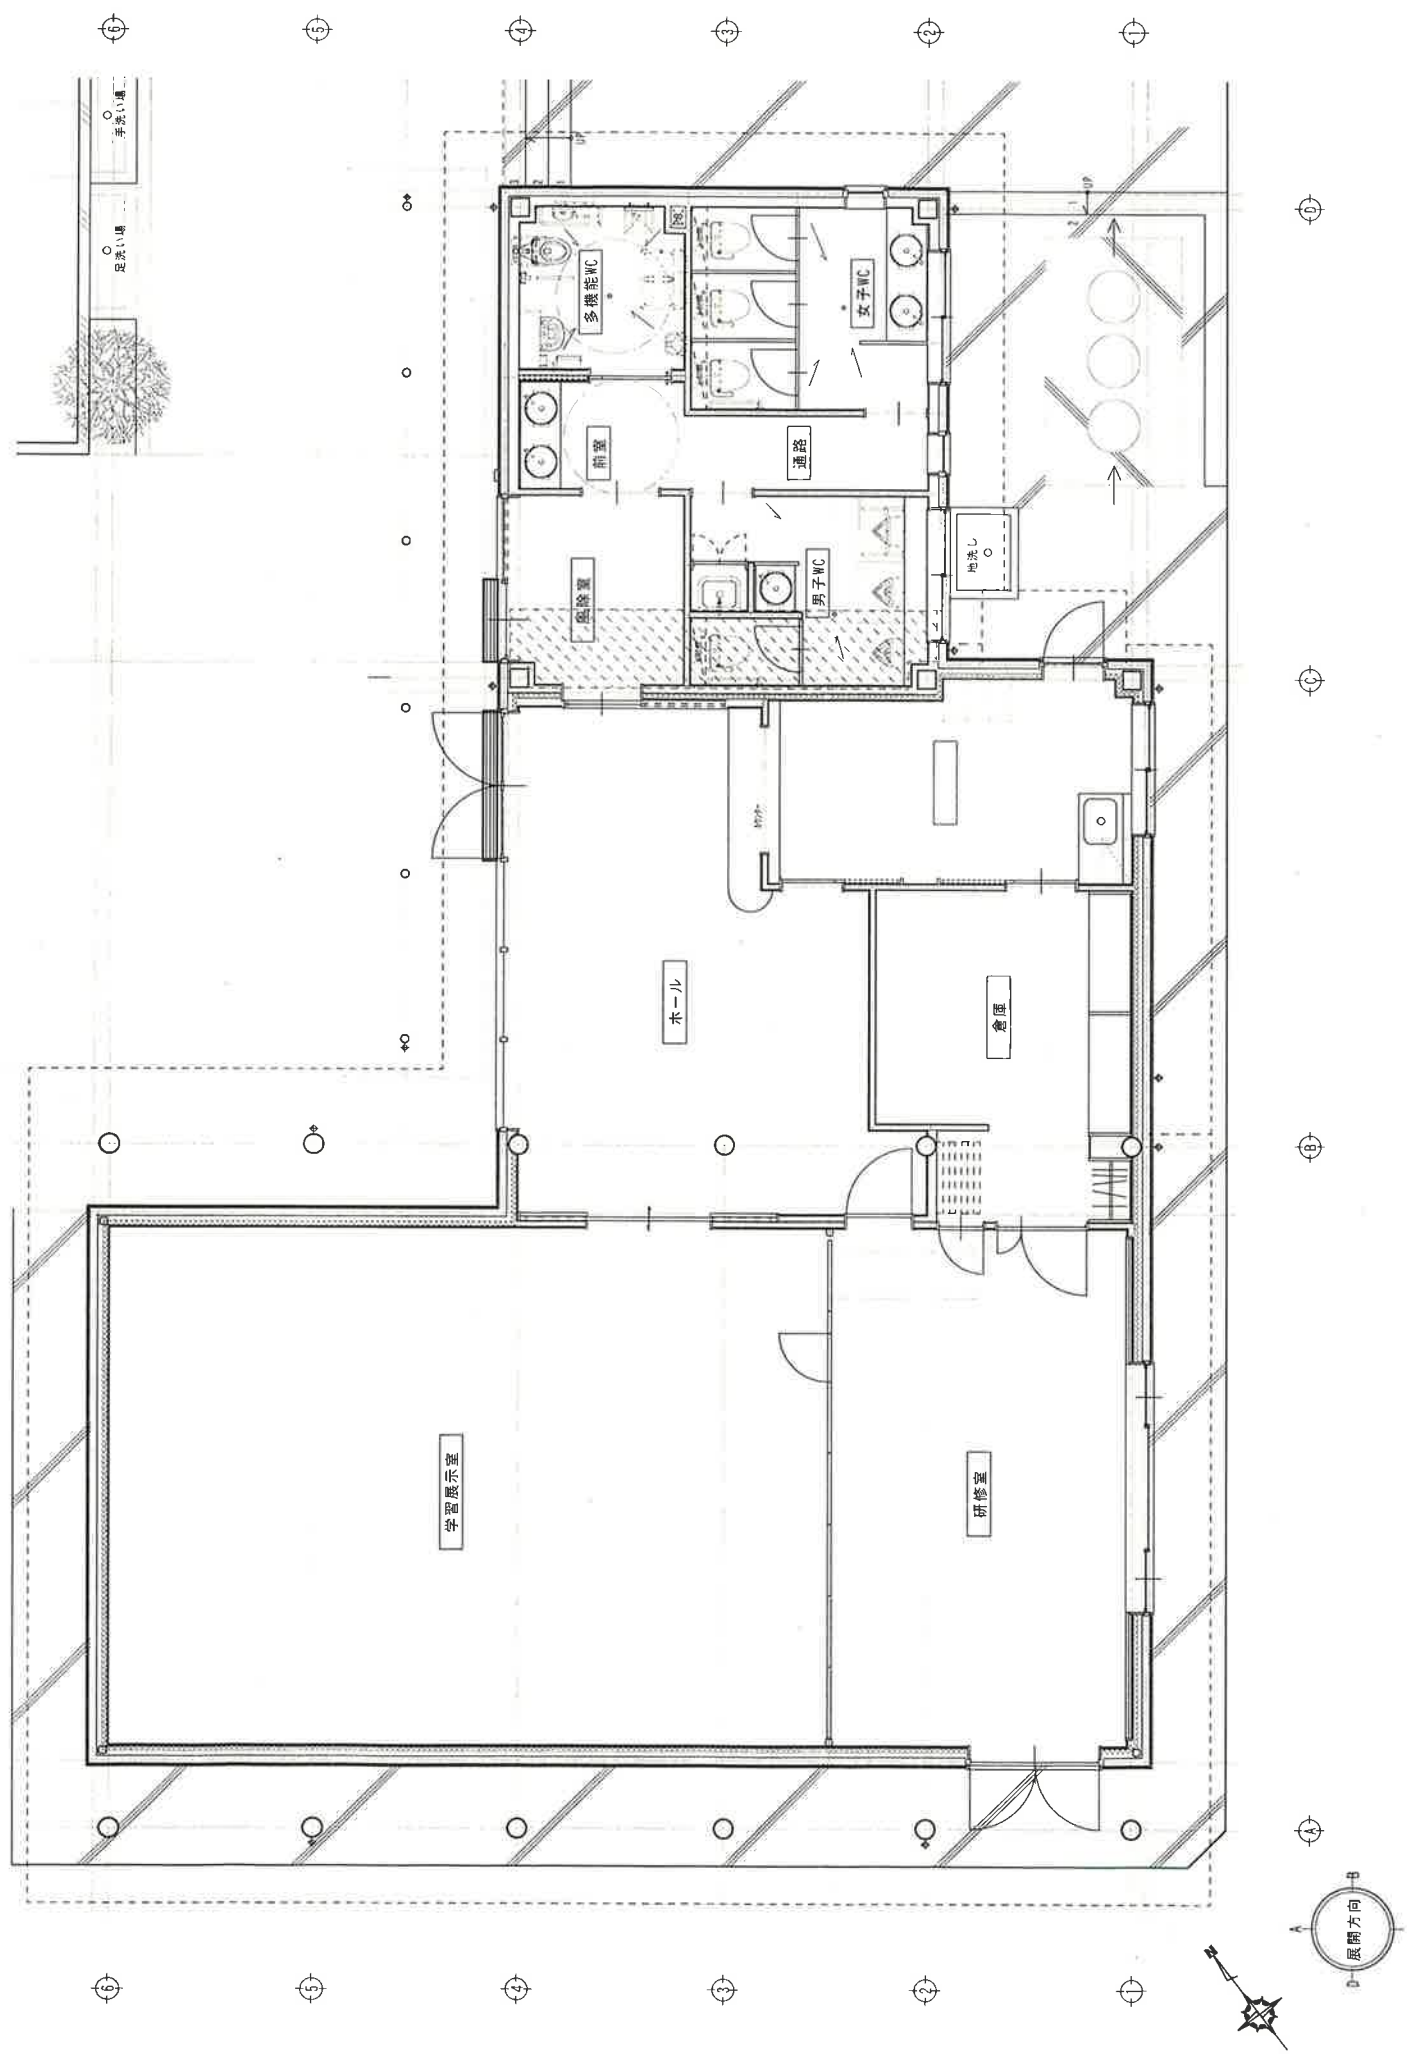

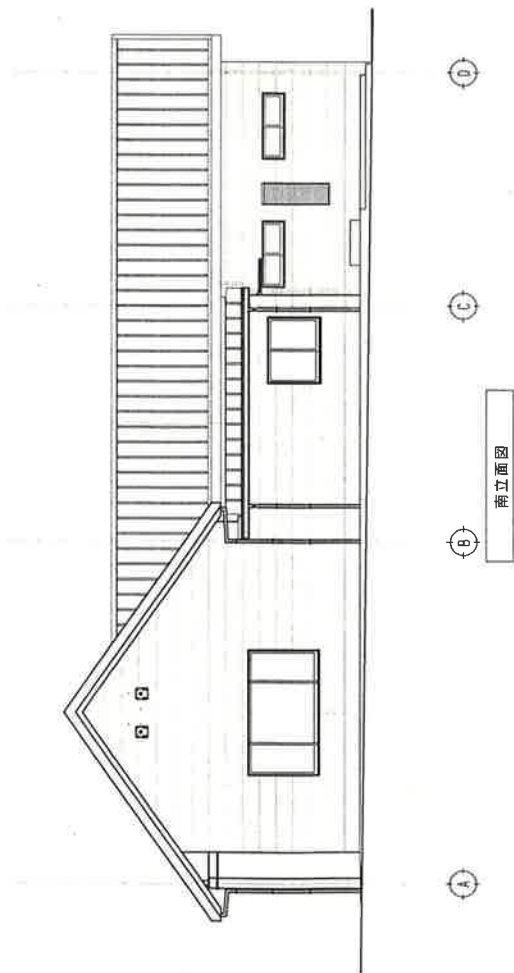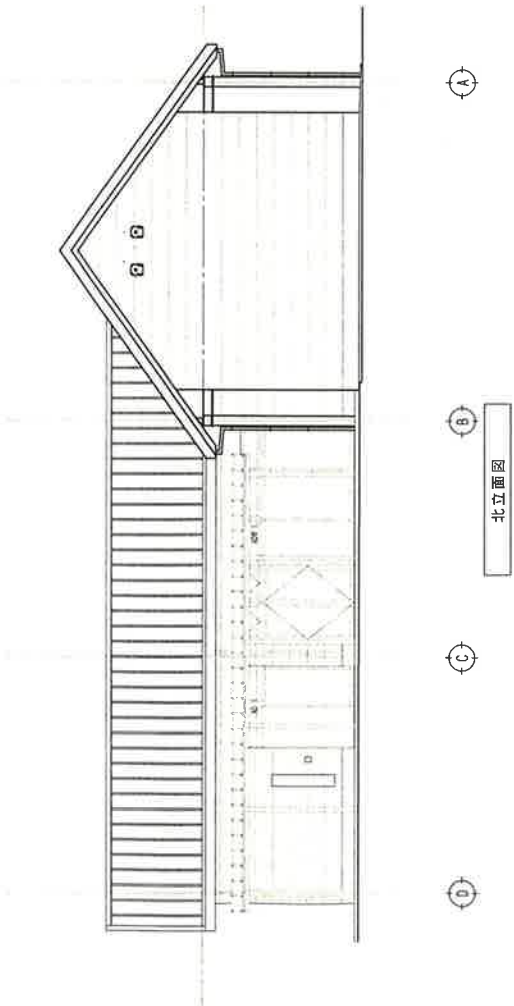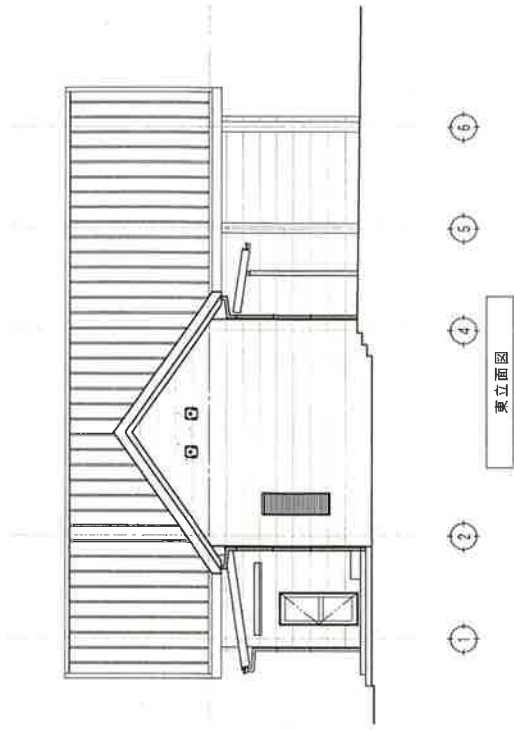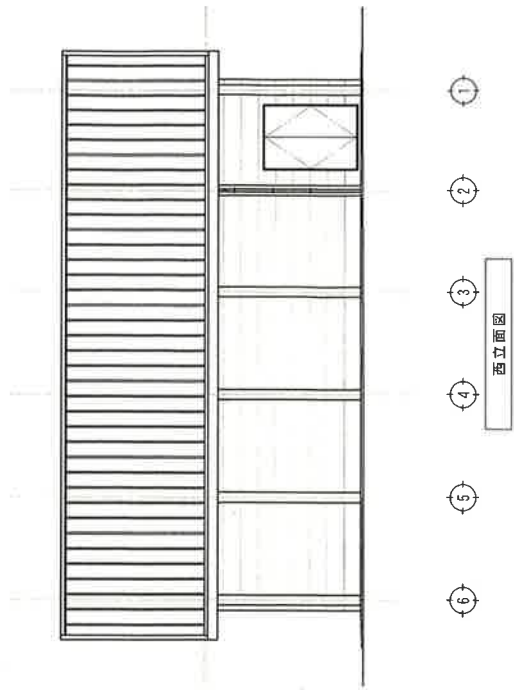



外観(北西側から)



外観(北側から)



外観(東側から)



風除室



ホール



受付カウンター



学習展示室



多目的トイレ

中央緑地第2体育館吊天井崩落対策工事

● 一般事項

工事の内容 中央緑地第2体育館の吊天井崩落対策工事

所在地 四日市市日永東一丁目地内
工期 H26. 11. 19. ~H27. 3. 10.
設計 (有) アイ・エス建築企画
四日市市都市整備部営繕工務課
監理 四日市市都市整備部営繕工務課
施工 (株) 久志本組

● 建物概要

中央緑地第2体育館
RC造一部S造地上2F 延べ面積2,934.04㎡



● 工事概要


- 吊天井崩落対策工事
 - ・既設吊り天井撤去
 - ・屋根裏断熱材吹付(約2,114㎡)
 - ・上記に伴う建築電気設備工事、建築機械設備工事

● 工事費

58,644 千円

配置図

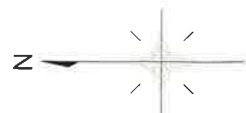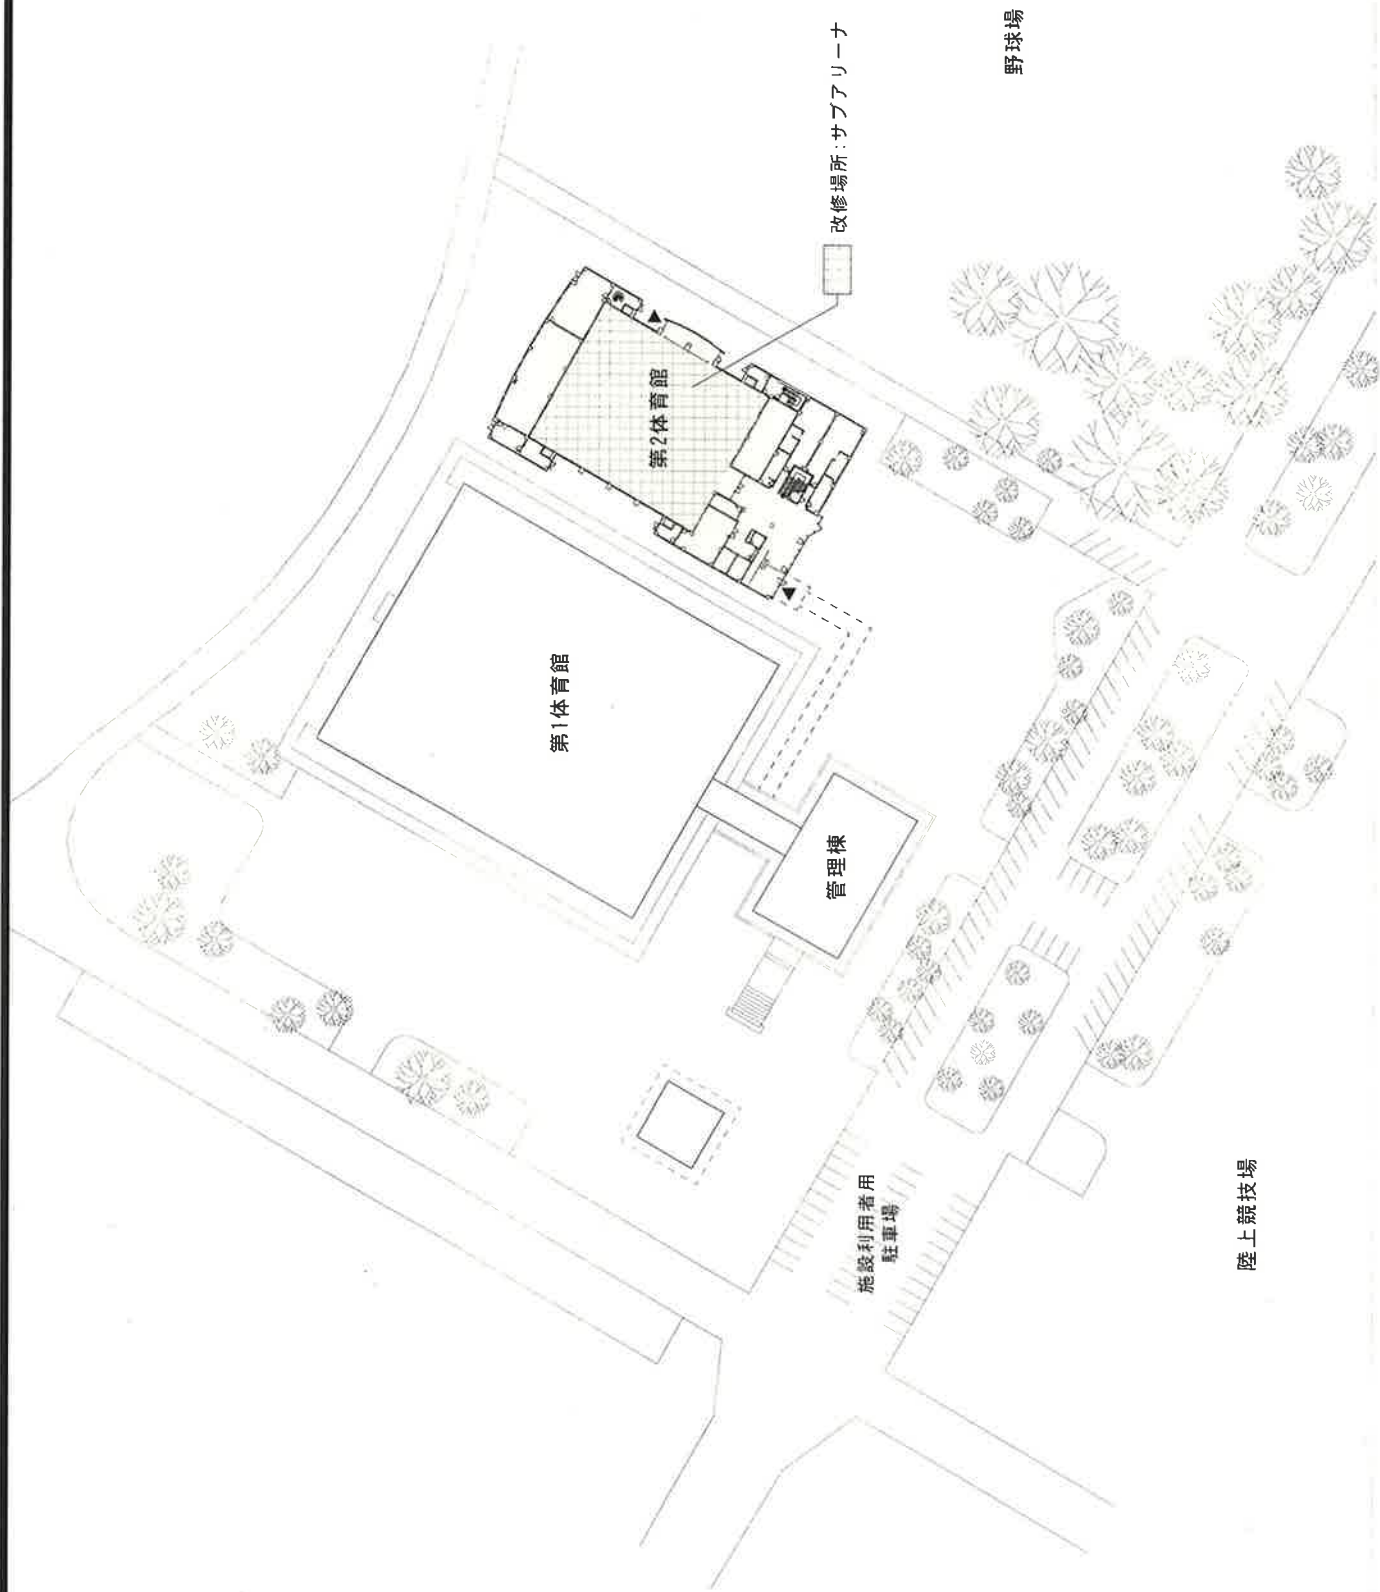

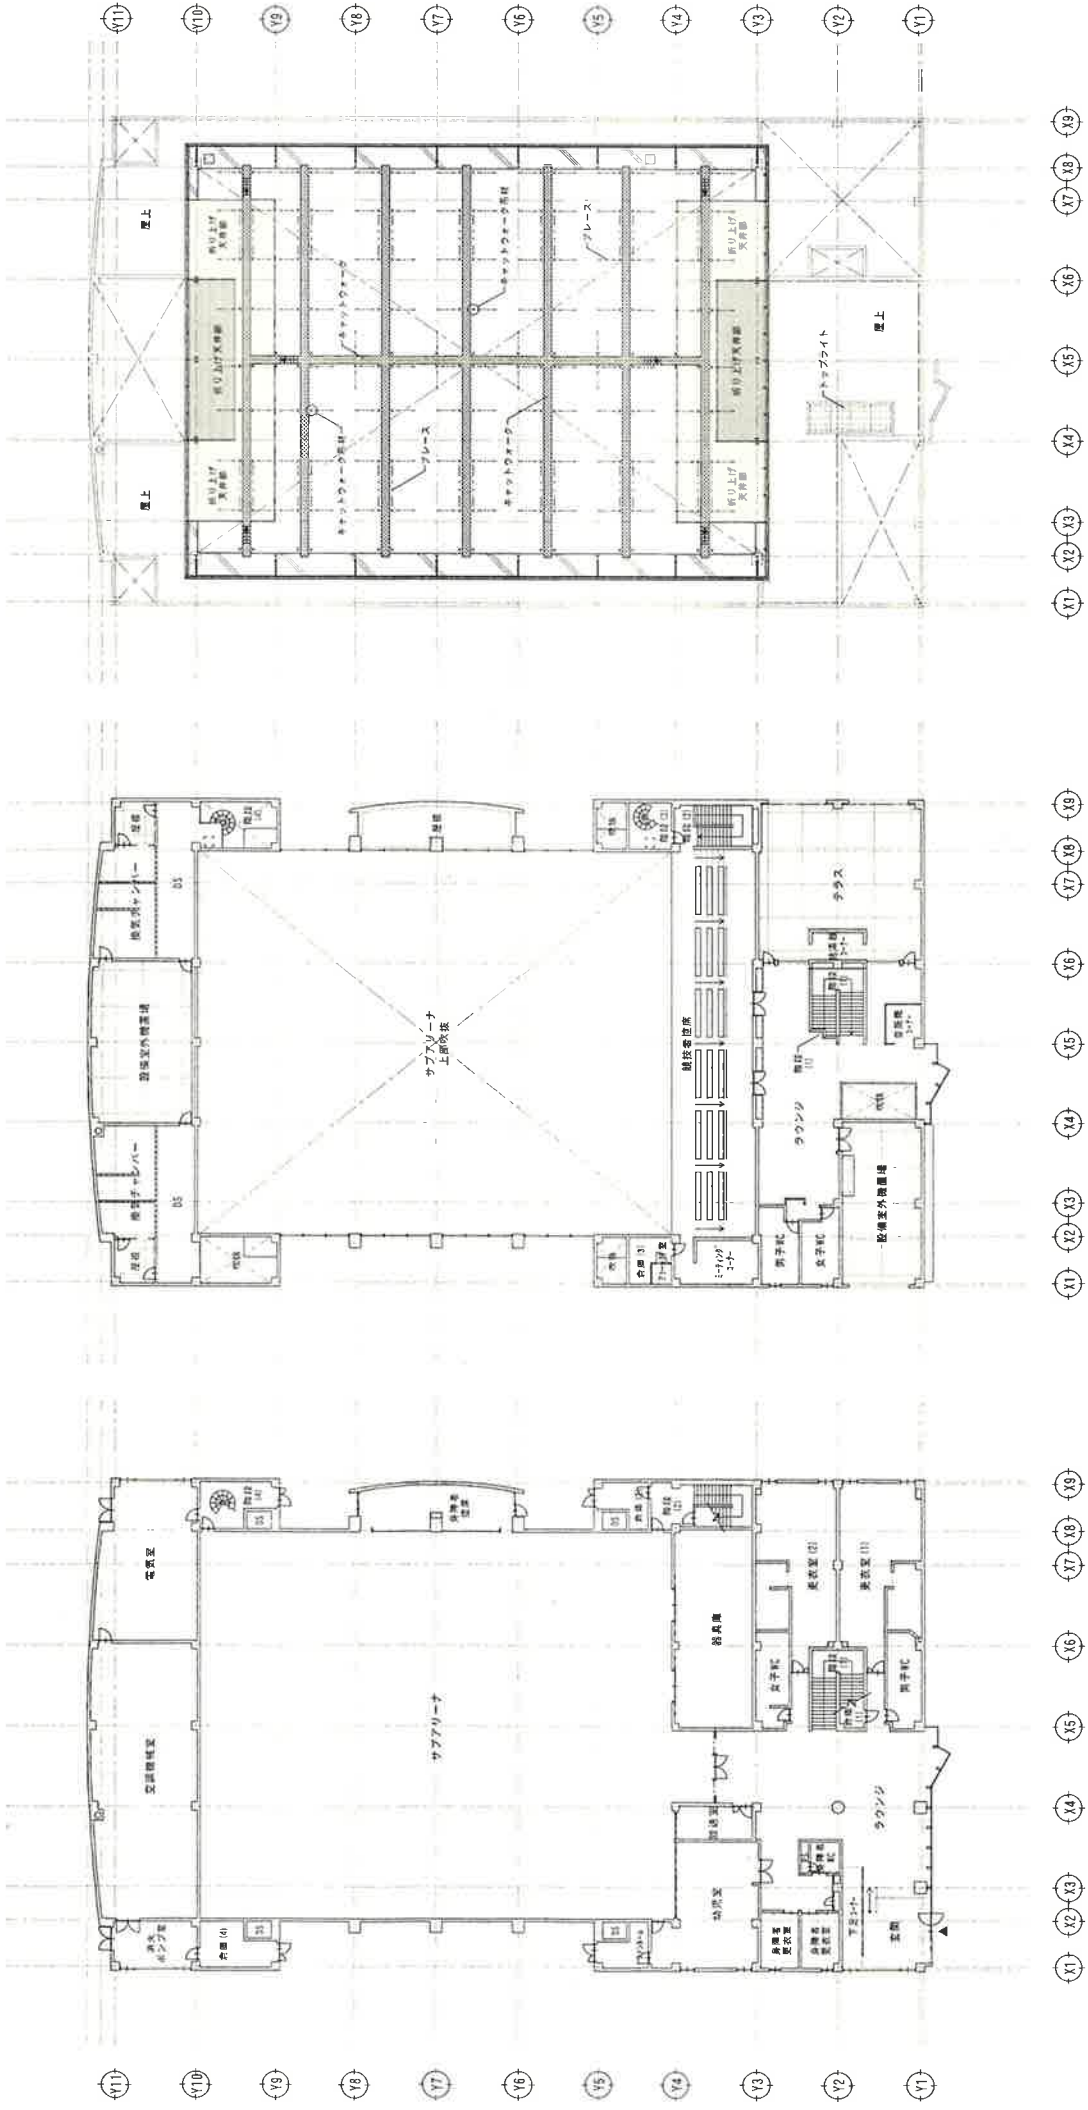

1階平面図




2階平面図




天井裏平面図

キャットウォークW4500(厚みH300)
[改修なし]

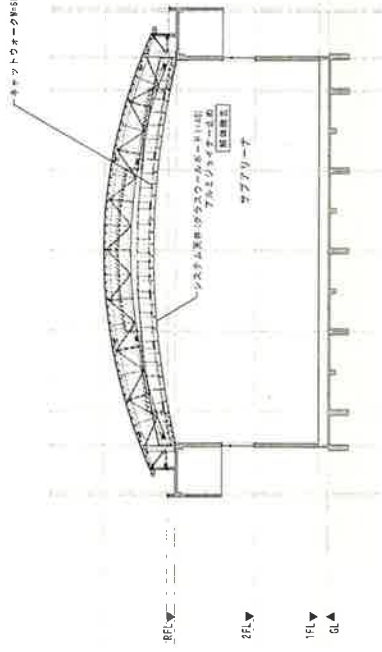

(X1) (X2) (X3) (X4) (X5) (X6) (X7) (X8) (X9)


キャットウォークW4500(厚みH300)
[改修なし]

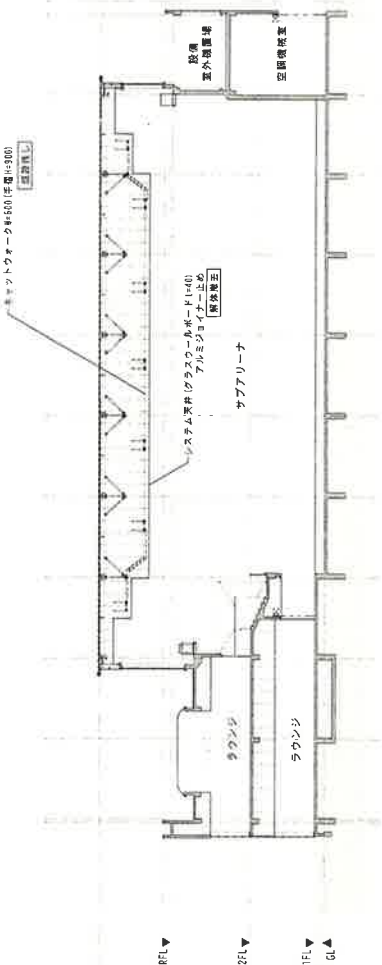


(Y1) (Y2) (Y3) (Y4) (Y5) (Y6) (Y7) (Y8) (Y9) (Y10) (Y11)

断面図
[改修前]

(X1) (X2) (X3) (X4) (X5) (X6) (X7) (X8) (X9)

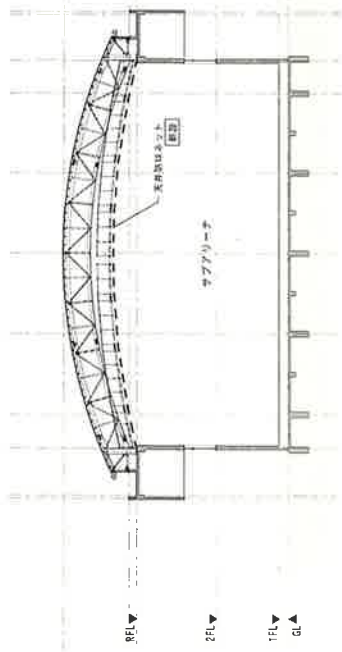

(Y1) (Y2) (Y3) (Y4) (Y5) (Y6) (Y7) (Y8) (Y9) (Y10) (Y11)

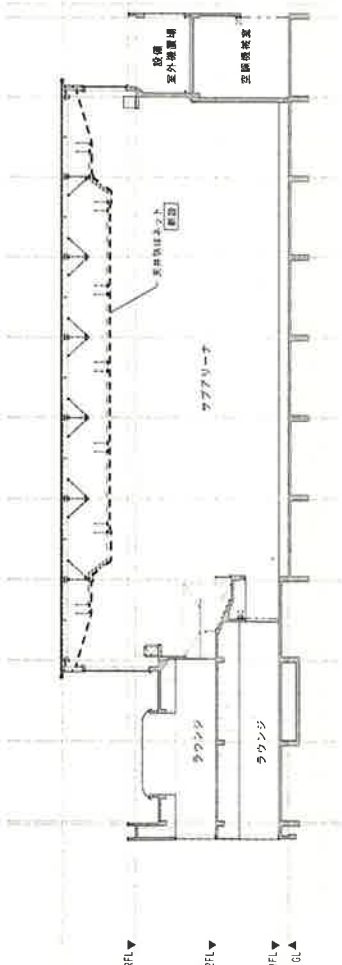

断面図
[改修後]



北面



南面



屋根裏通路



キャットウォーク



屋根裏


総合会館チラーユニット更新工事

- 一般事項
工事の内容 総合会館の空調用チラーユニットの更新

- 所在地 四日市市諏訪町地内
- 工期 H26. 8. 22. ~H27. 1. 23.
- 設計 大浦設備設計一級建築士事務所
四日市市都市整備部営繕工務課
- 監理 四日市市都市整備部営繕工務課
- 施工 伊藤管機工業(株)
- 建物概要
総合会館
RC造地上8F、地下1F建 延べ面積12,172㎡


- 工事概要
空調用チラーユニット(2基×3組)更新
冷温水ポンプ×3台更新

- 工事費 52,585 千円

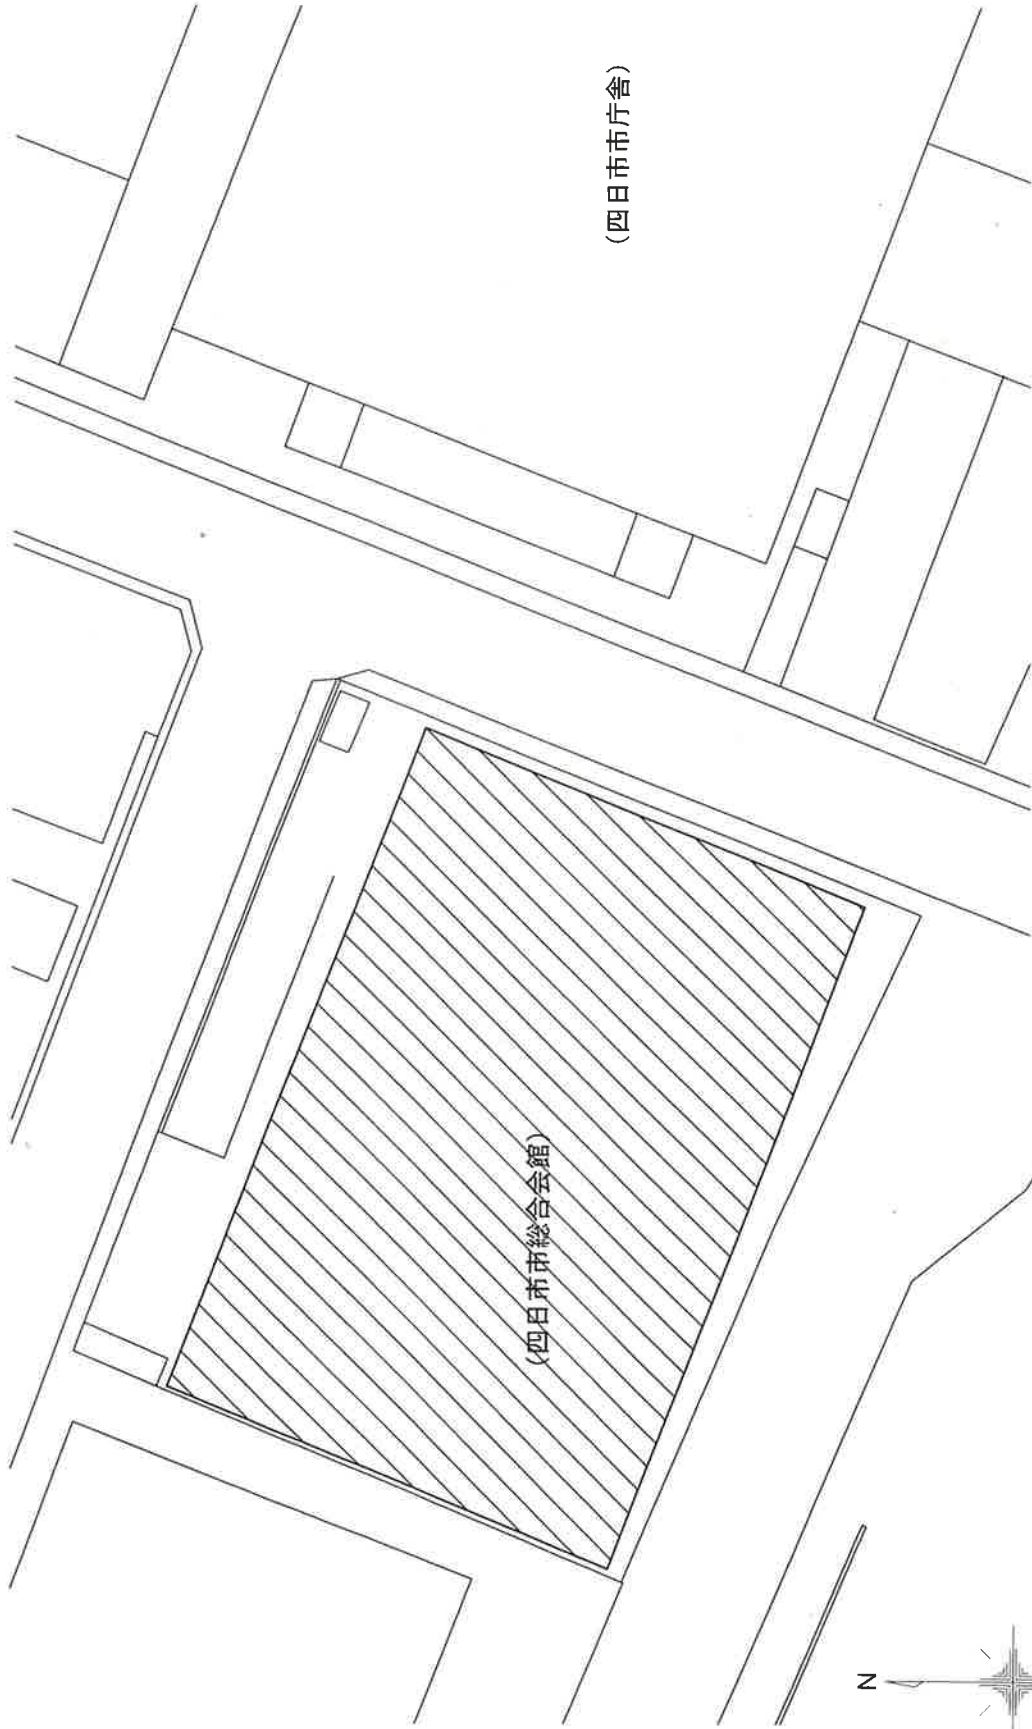


(四日市市庁舎)

(四日市市総合会館)

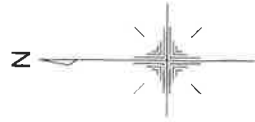

配置図

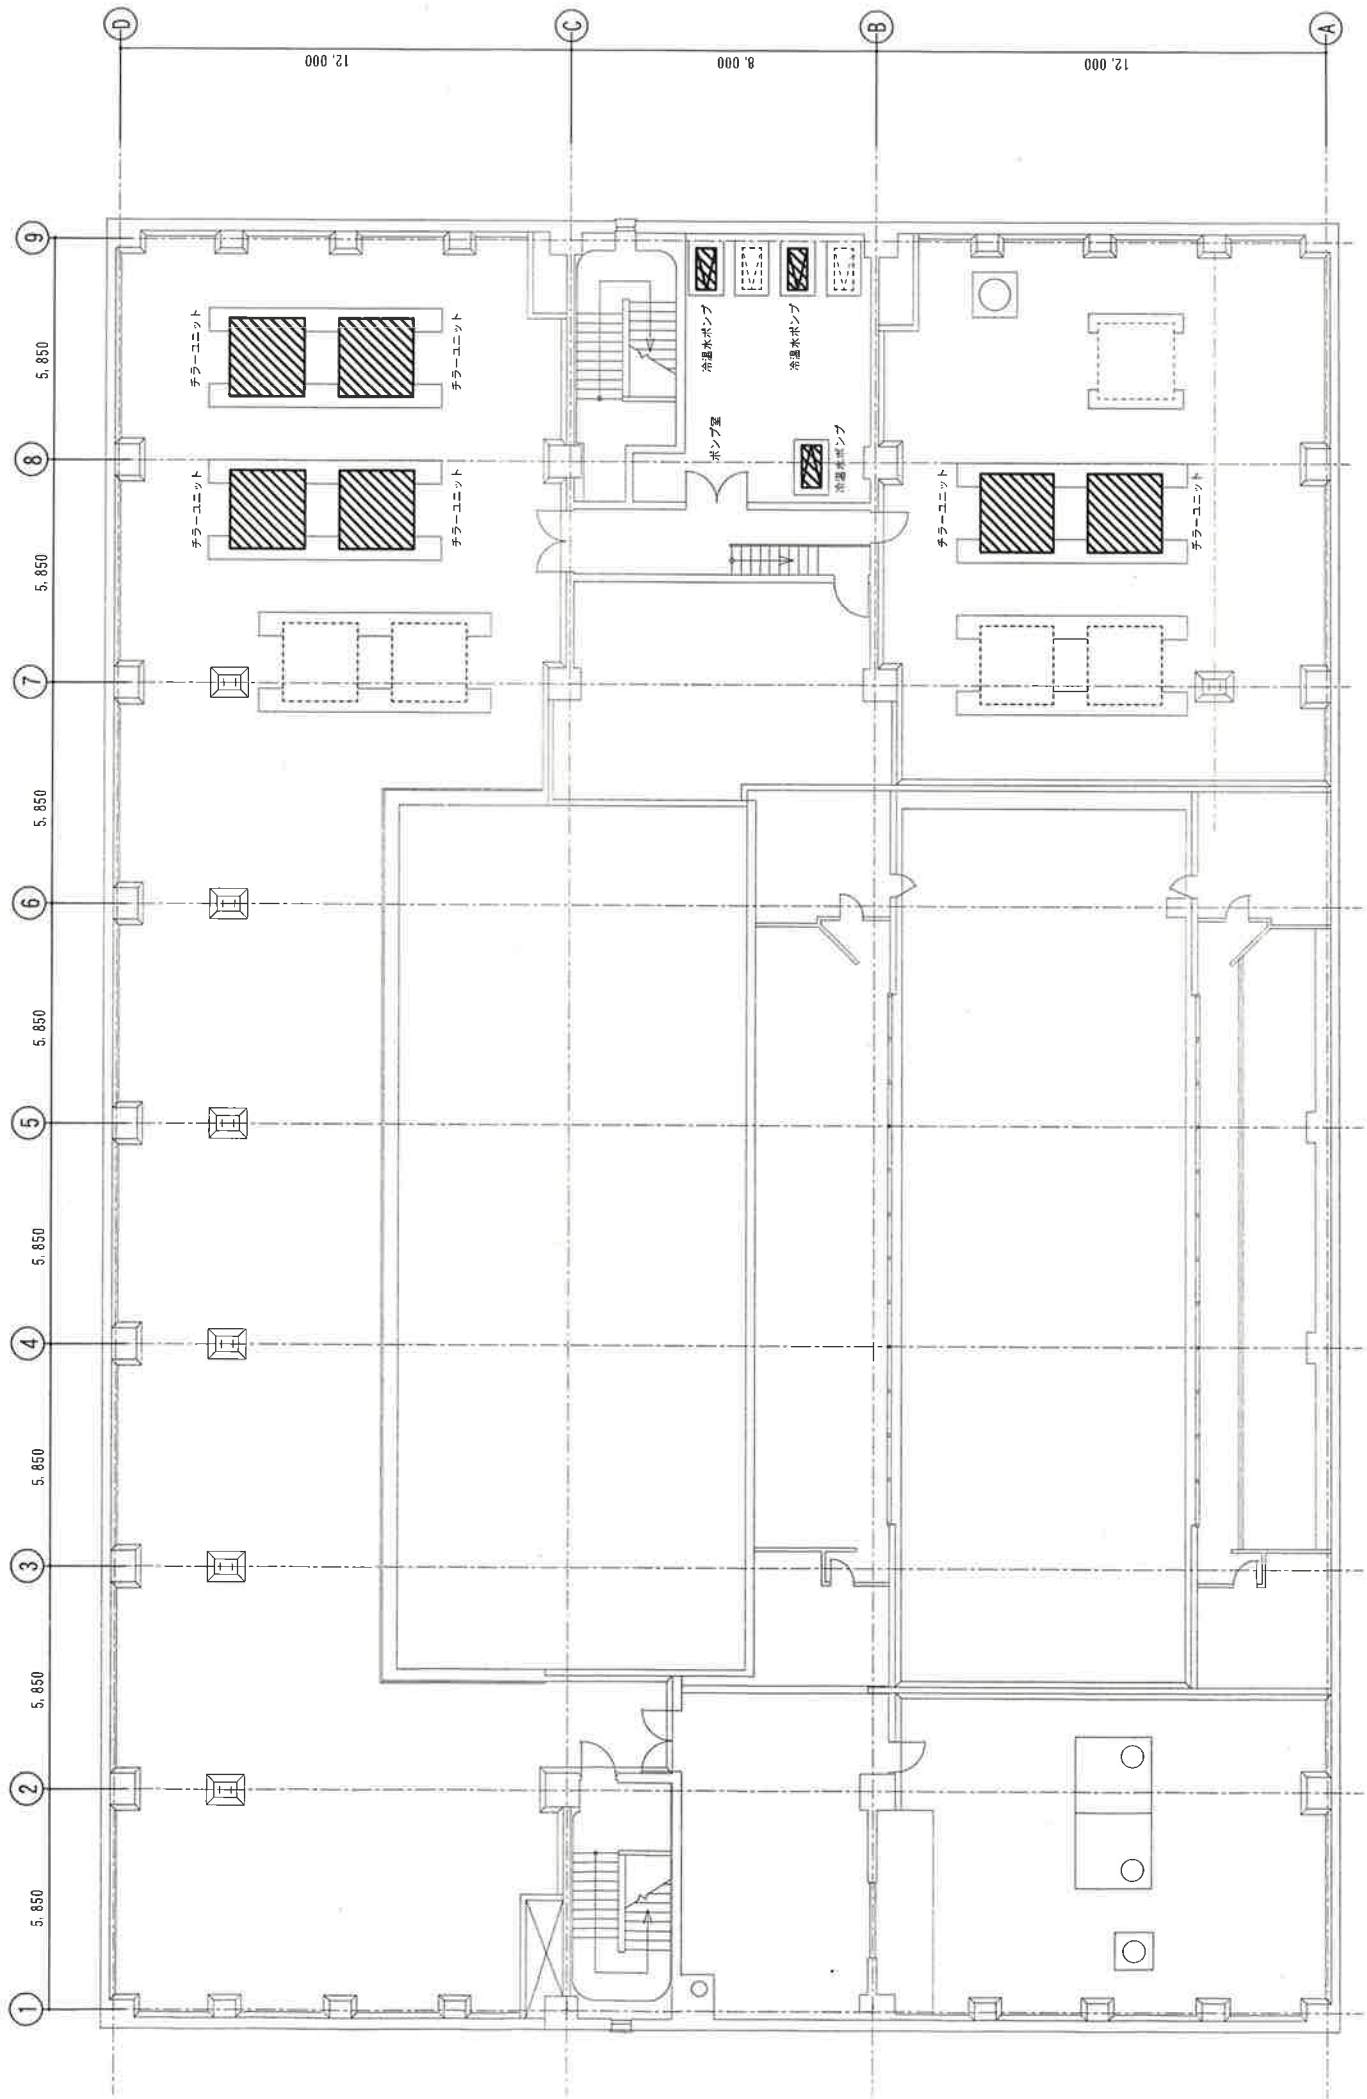

工事対象機器





①空調用チラーユニット



②空調用チラーユニット



①冷温水ポンプ



②冷温水ポンプ


四日市競輪場第2及び第3スタンド吊天井崩落対策ほか工事

- 一般事項
工事の内容 競輪場第2及び第3スタンドの吊天井崩落対策


- 所在地 四日市市大字羽津甲地内
工期 H26. 8. 22. ～H27. 1. 23.
設計 四日市市都市整備部営繕工務課
監理 四日市市都市整備部営繕工務課
施工 生川建設株式会社

- 工事概要
○競輪場第2、第3スタンドの下記工事
吊天井撤去及び仕上げ塗装、一部軒天貼り替え、幕板取替え
外壁改修
上記に伴う建築電気設備工事(照明LED化)


- 工事費 73,030 千円

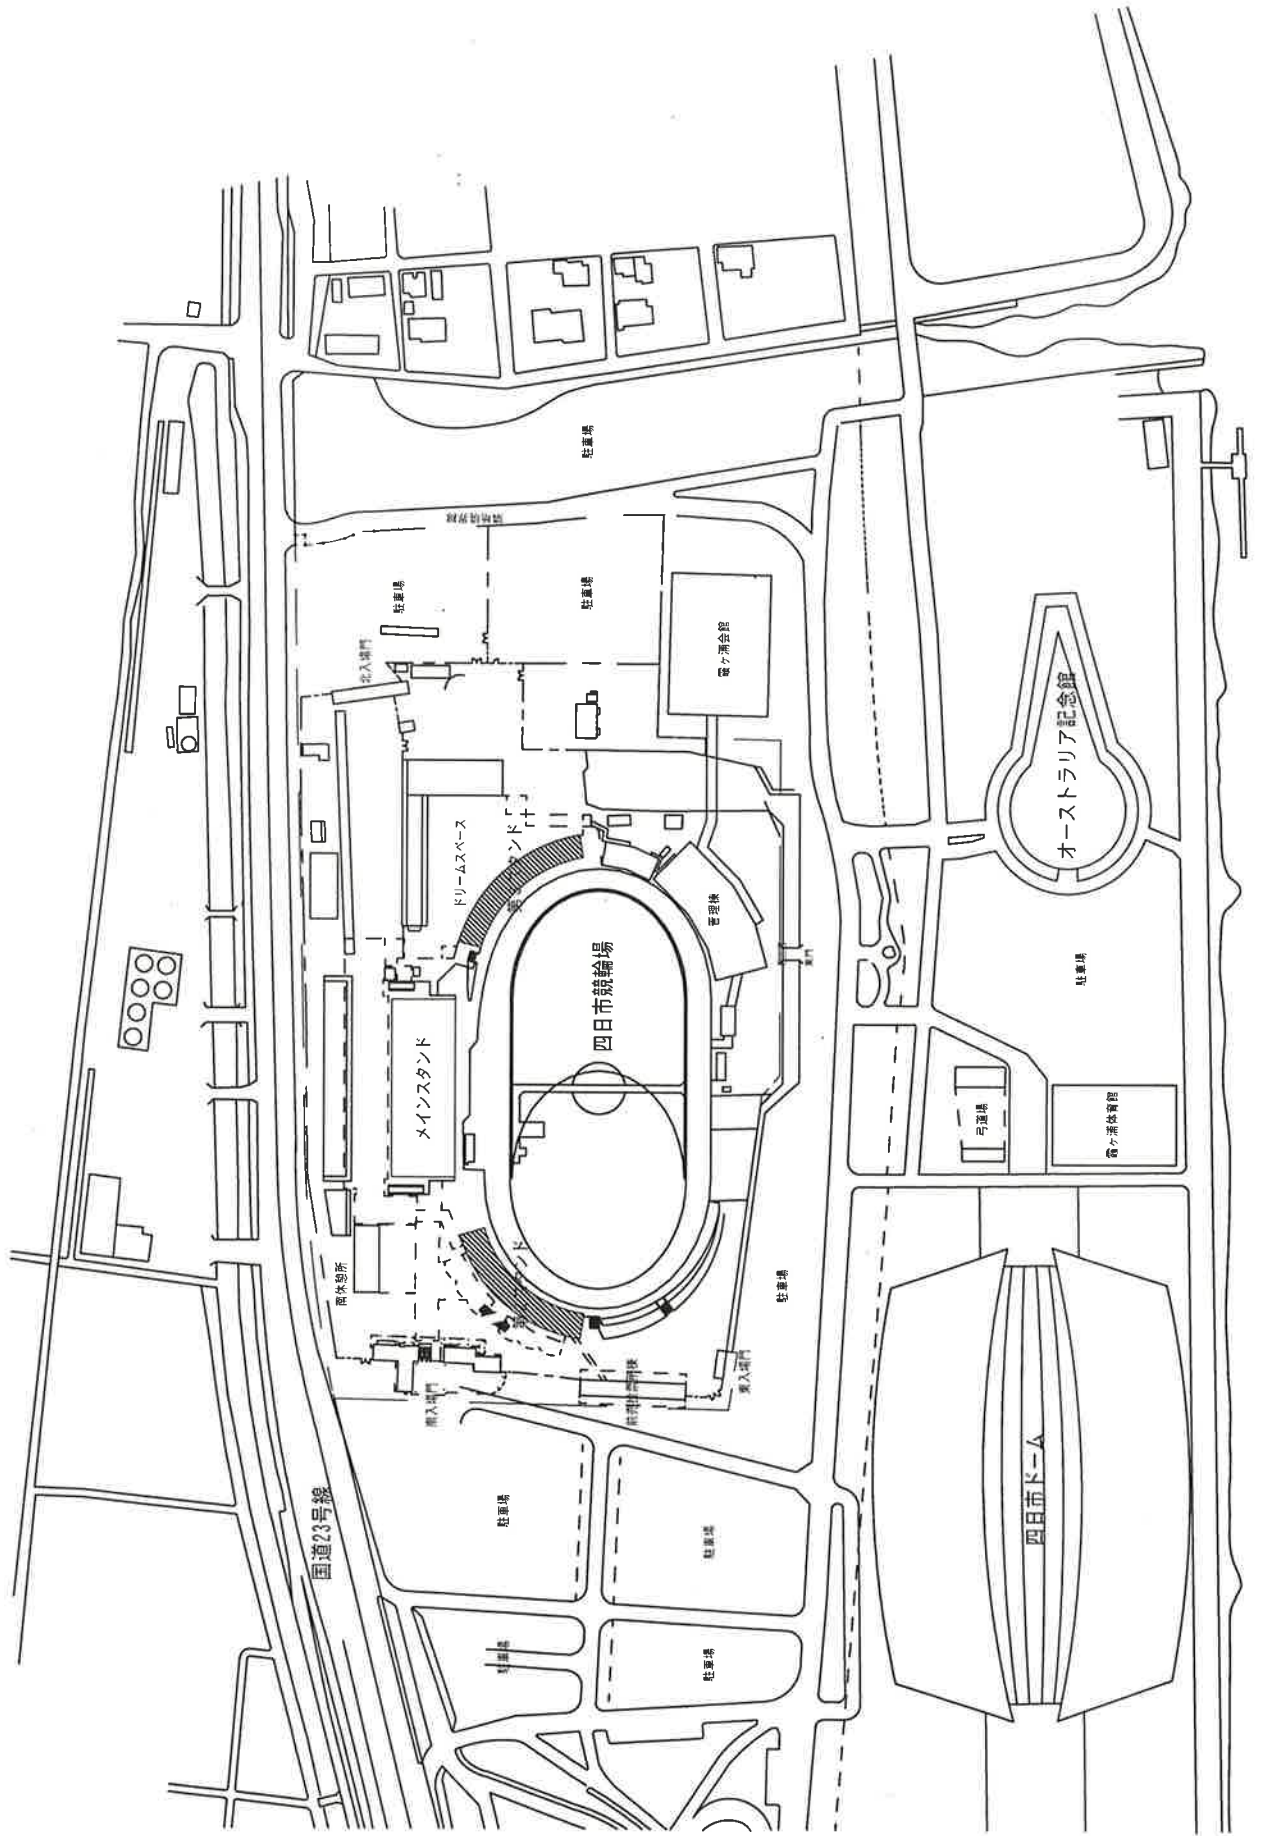


配置図

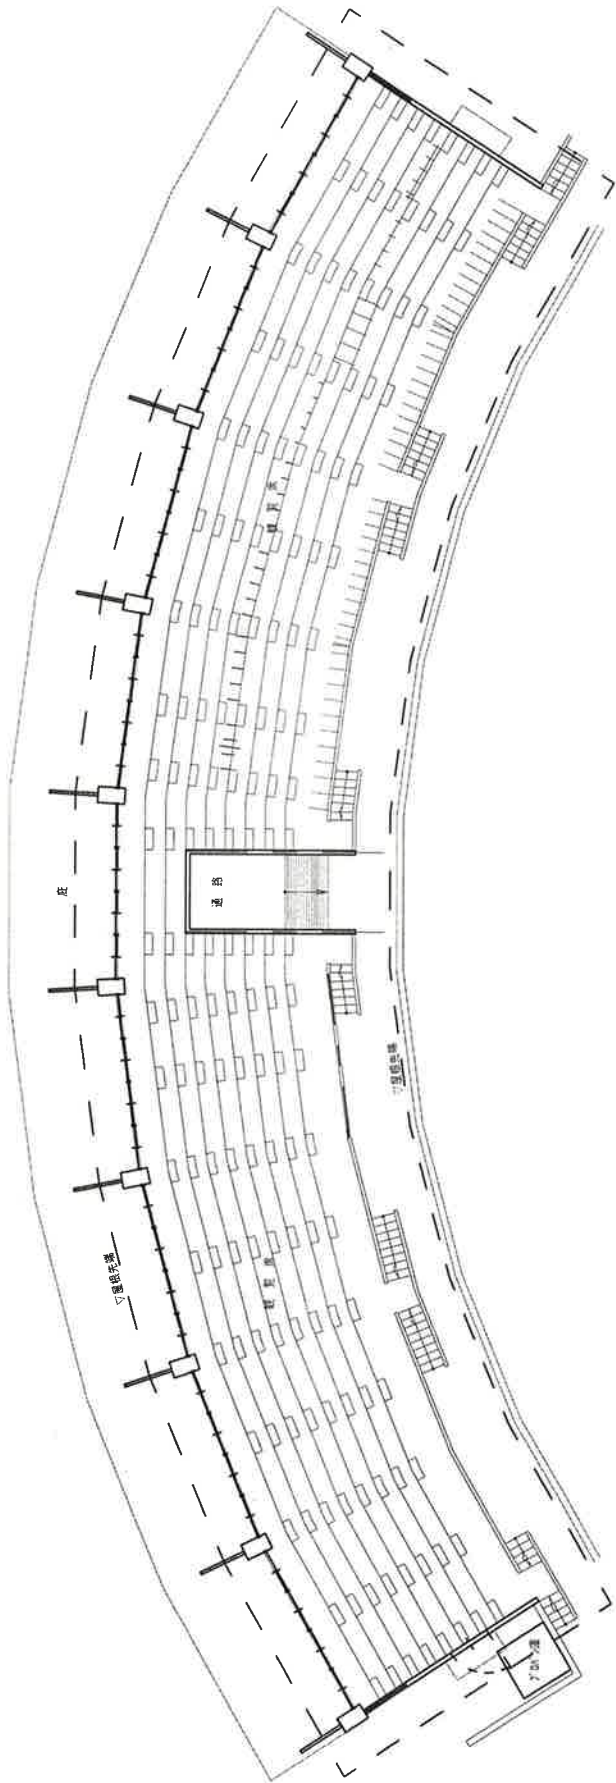


第2スタンド平面図

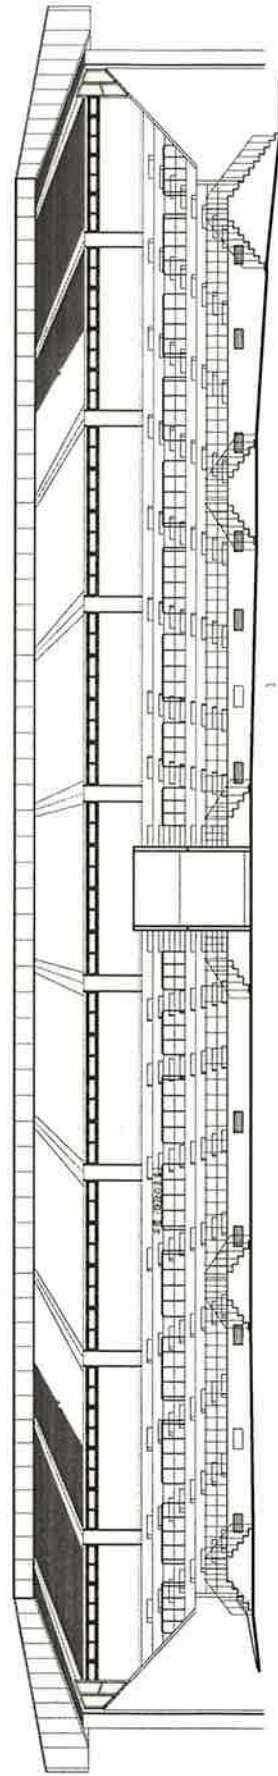

第2スタンド立面図

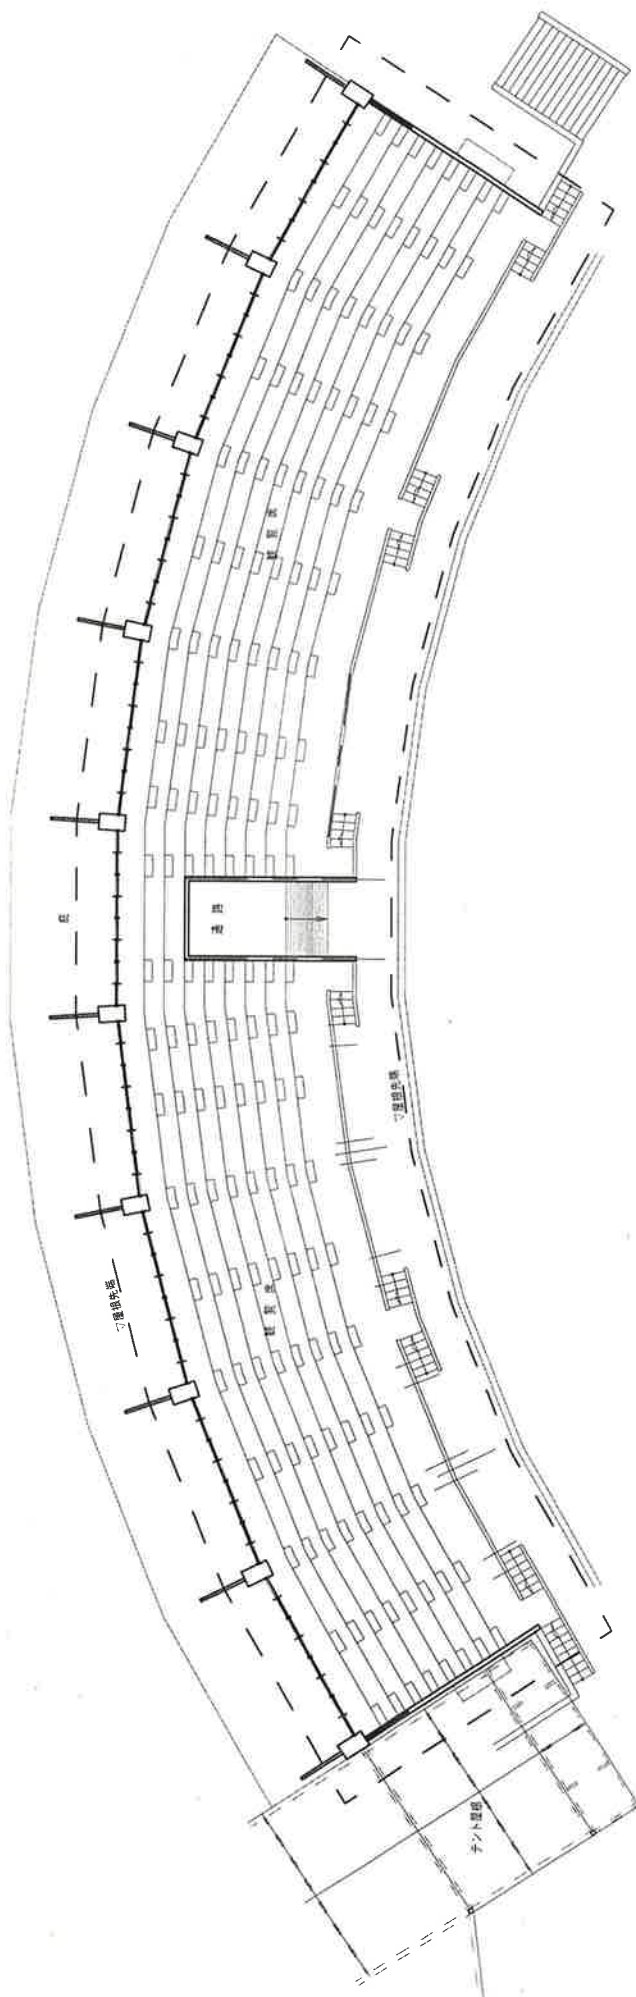

第3スタンド平面図

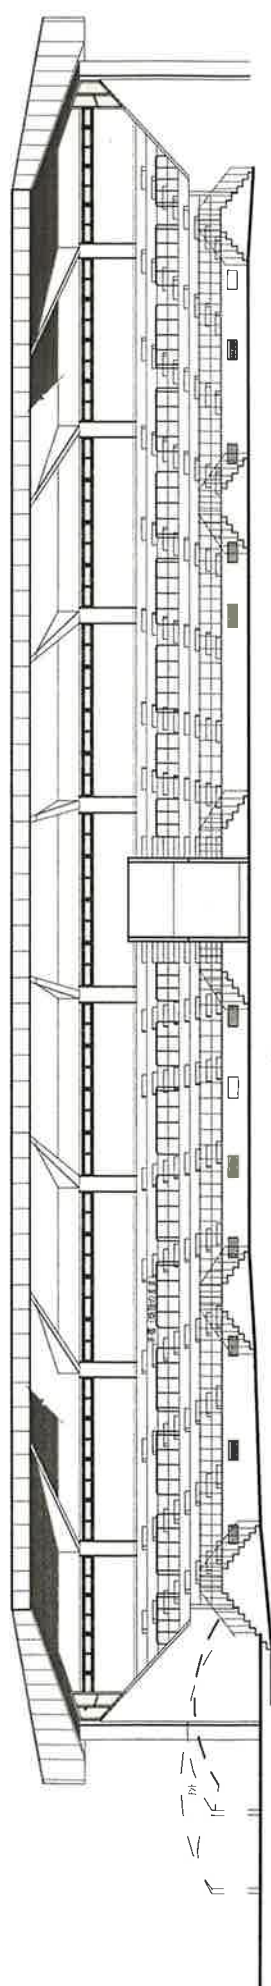

第3スタンド立面図



第2スタンド



第3スタンド



第2スタンド天井面



LED照明

「市立博物館」及び「(仮称)四日市公害と環境未来館」施設改修工事


- 一般事項
工事の内容 「市立博物館」及び「(仮称)四日市公害と環境未来館整備」に係る改修工事

所在地 四日市市安島一丁目地内
工期 H26. 3. 25. ~H26. 10. 30.
設計 (株)丹青社
四日市市都市整備部営繕工務課
監理 (株)丹青社
四日市市都市整備部営繕工務課
施工 (株)五十嵐建設

- 建物概要
市立博物館、四日市公害と環境未来館
SRC造、地下2F地上6F、延べ床面積10,147.108㎡

- 工事概要
○「市立博物館」及び「(仮称)四日市公害と環境未来館整備」に係る改修工事
・間仕切り、内装及び建具等改修工事（1階～3階）
・防火区画における、シャッター等の建具改修工事（地下2階～5階）
・太陽光発電設備設置
・上記に伴う建築電気設備工事・建築機械設備工事一式

- 工事費 184,669 千円

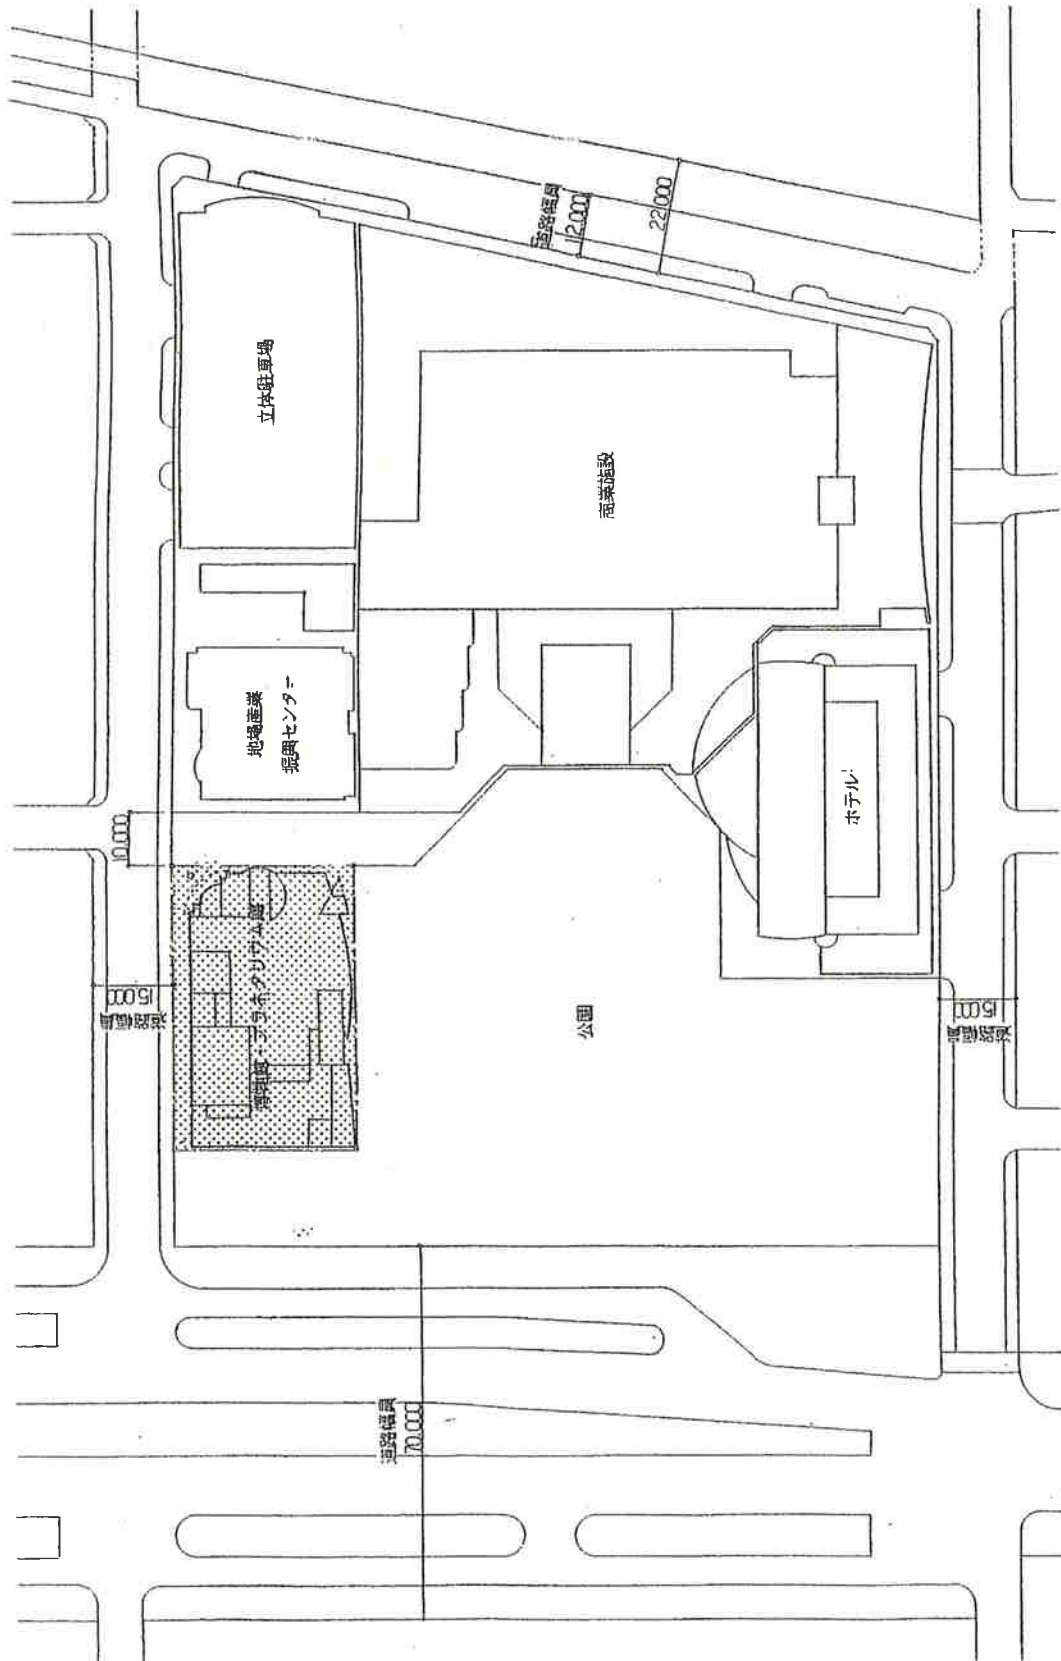


配置図


設備凡例

- 床設備部分
- 床設備部分

- 凡例
- 天井付設備
 - 設備付レシーター (ファンタック式)
 - △ 消火器BOX
 - 緊急通報BOX
 - ◎ 緊急通報BOX
 - ◎ 緊急通報BOX

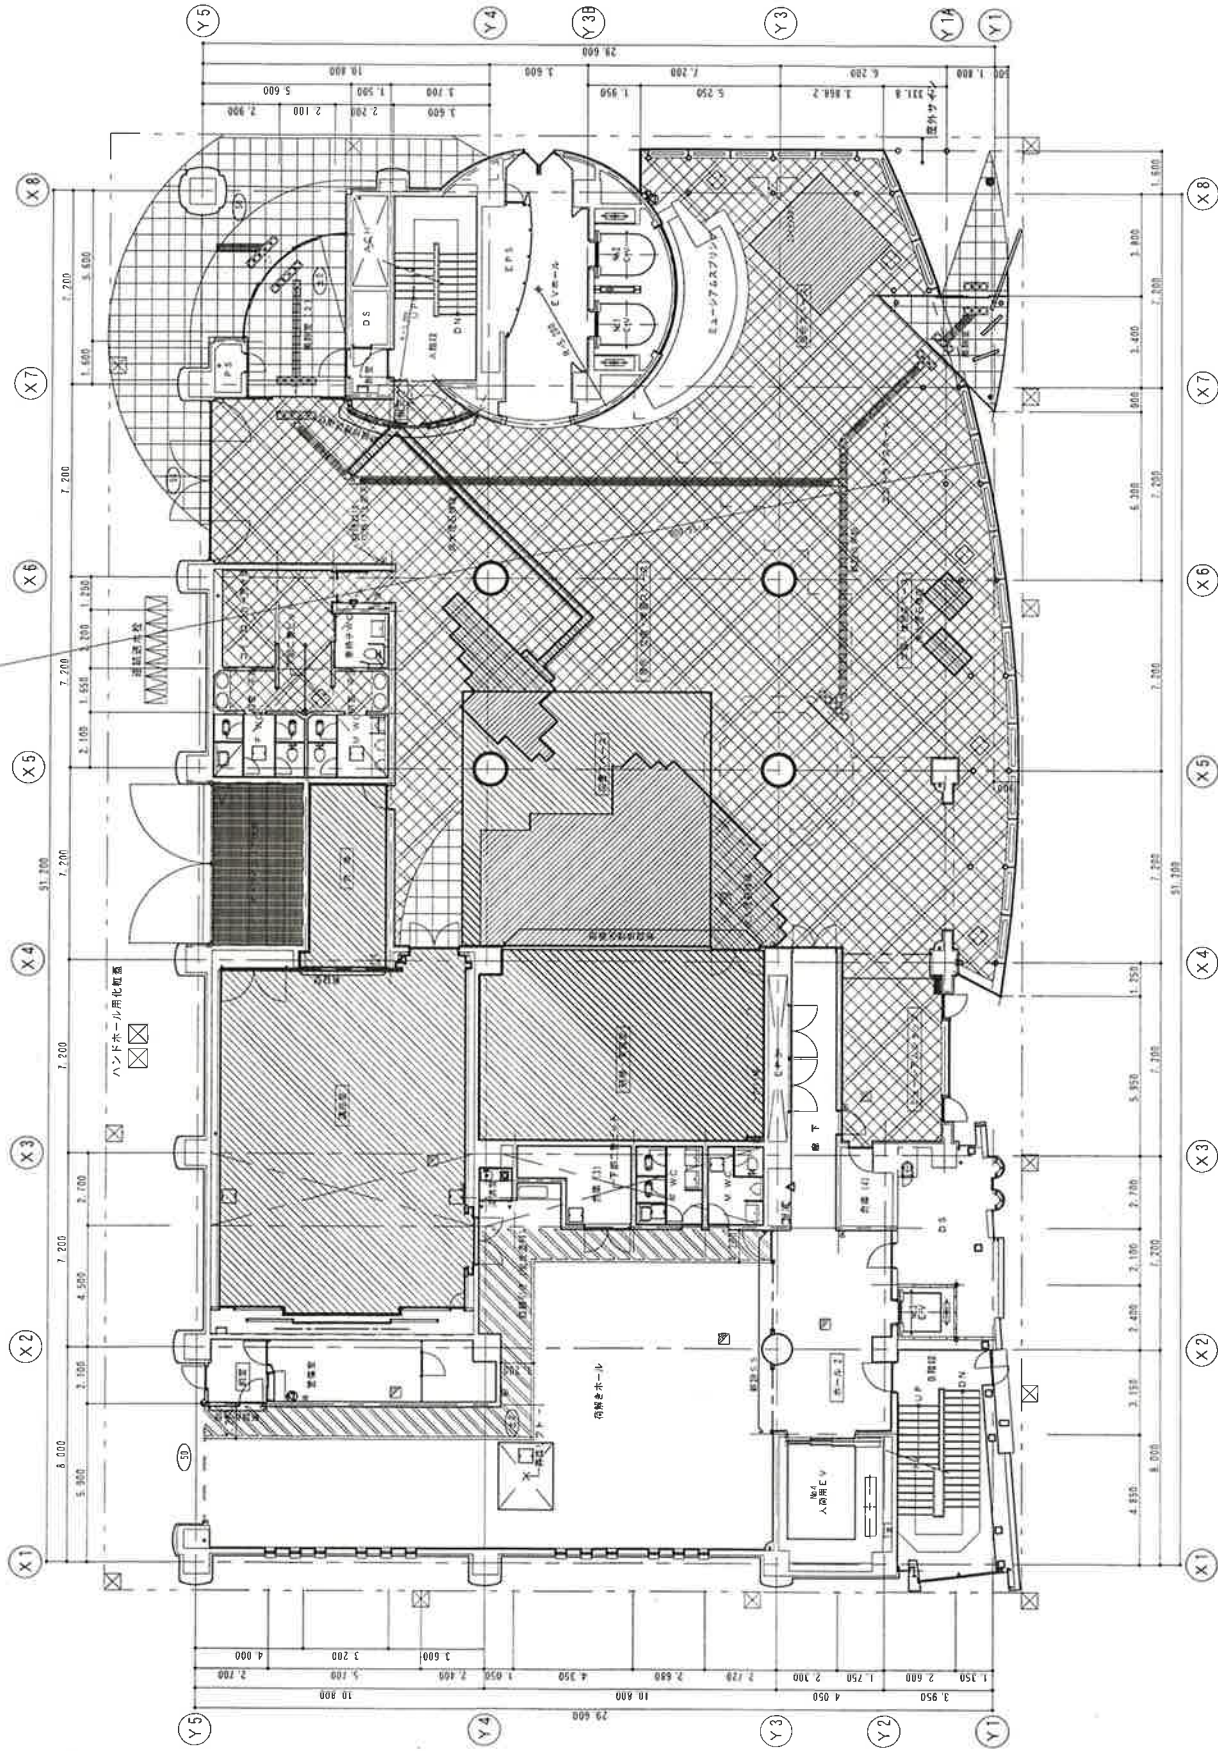

改修 1 階平面図 S=1:100 (床)

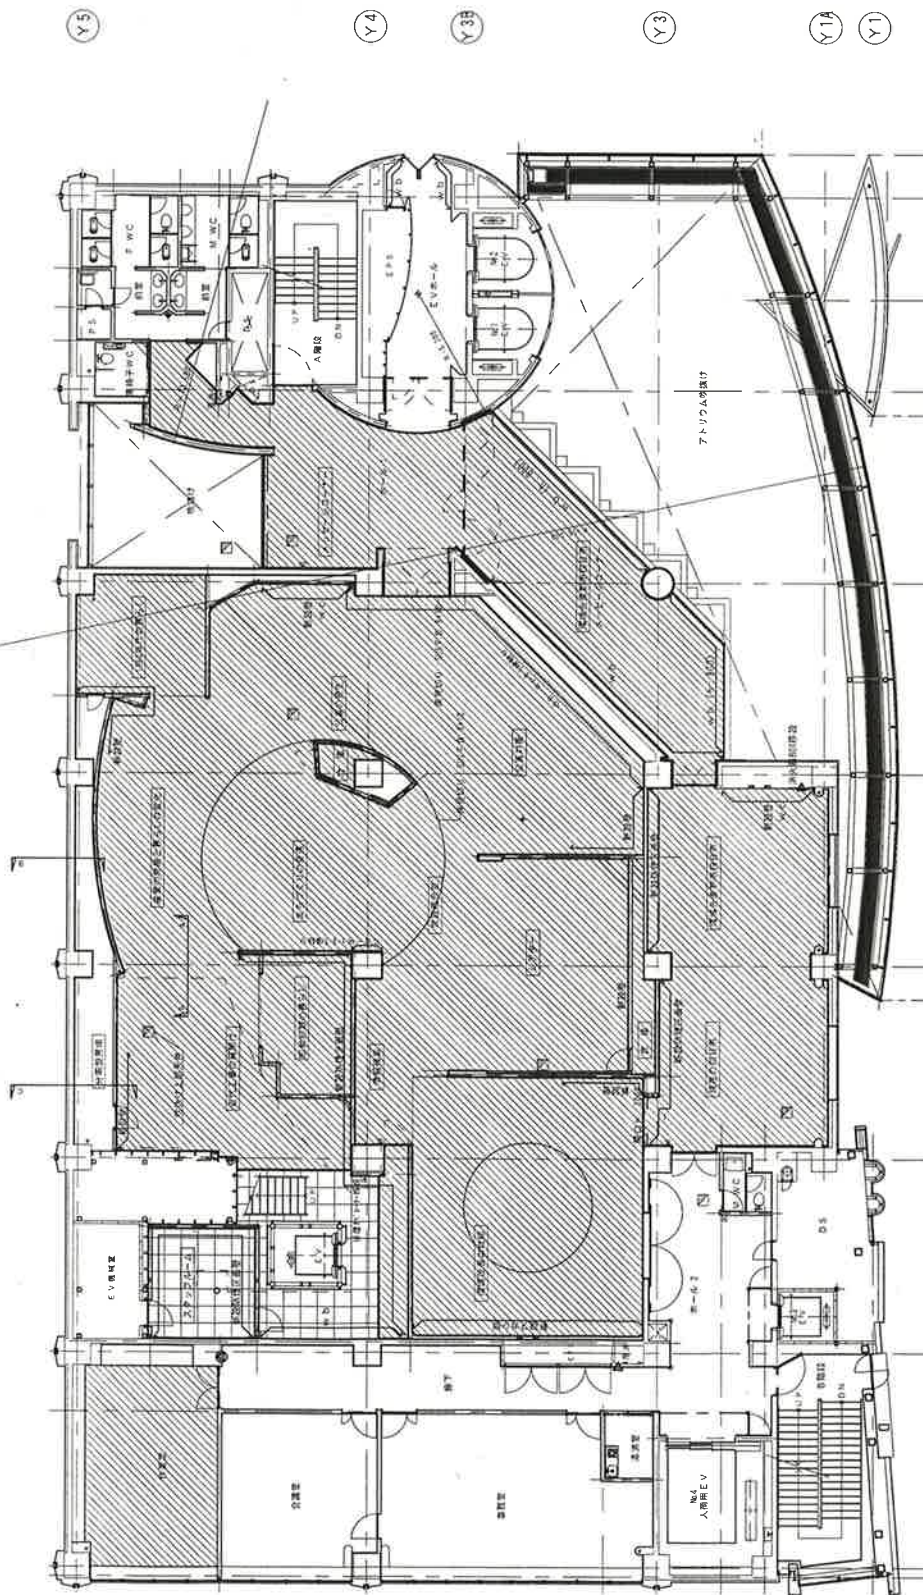

改修凡例
 [Symbol] : 改修箇所
 [Symbol] : 改修箇所

凡例
 [Symbol] : 改修箇所
 [Symbol] : 改修箇所
 [Symbol] : 改修箇所
 [Symbol] : 改修箇所
 [Symbol] : 改修箇所
 [Symbol] : 改修箇所

改修 2 階平面図 S=1:100 (床)



図書スペース



収蔵庫前室



シアター



ロビー

平成26年度営繕工事一覧表

工事名称	構造	建築 延面積 (m ²)	受注者名				工事費計	工期		備考
			建築	電気	機械	その他		着工年月日	竣工年月日	
〔 総務部 〕										
人権プラザ天白改修工事			(株)山本那組				20,683,080	H26.11.14.	H27.3.10.	
合計 1件							20,683,080			
〔 財政経営部 〕										
総合会館チラーユニット更新工事					伊藤管機工業(株)		52,585,200	H26.8.22.	H27.1.23.	
市庁舎7階IT室空調機更新工事					(有)ヤマコウ		7,192,800	H26.9.19.	H27.1.23.	
市庁舎津波対策電気設備改修工事に伴うガス配管工事					東邦瓦斯(株)西部支社		1,836,000	H26.10.14.	H26.12.26.	
合計 3件							61,614,000			
〔 市民文化部 〕										
中部地区市民センター低圧化工事				四日市電機(株)			3,424,680	H26.5.7.	H26.9.19.	
あさけプラザ非常用発電機更新工事				四日市電機(株)			7,376,400	H26.8.1.	H27.1.30.	
文化会館発電機盤改修工事				富士電機(株)三重営業所			7,236,000	H26.8.26.	H27.1.9.	
保々地区市民センター空調機更新工事					サンエイテクノ(株)		8,056,800	H26.8.29.	H26.12.10.	
内部地区市民センター空調機更新工事					(株)高芝組		5,130,000	H26.8.29.	H26.12.10.	
下野地区市民センター空調機更新工事					(株)久真設工		6,782,400	H26.8.29.	H26.12.19.	
三重地区市民センター(本館)屋上防水改修工事						(株)田室塗装	3,146,040	H26.10.27.	H27.1.15.	
文化会館第4ホール音響設備改修工事				北三重通信システム(株)			1,328,400	H26.11.18.	H27.1.30.	
羽津地区市民センター和室改修工事			(株)鈴木組				3,326,400	H26.11.14.	H27.2.13.	
橋北地区市民センター和室改修工事			(株)鈴木組				3,045,600	H26.11.14.	H27.2.13.	
日永地区市民センター和室改修工事			(有)黒建				4,989,600	H26.12.2.	H27.3.13.	
小山田地区市民センター和室改修工事			(株)川建				2,775,600	H26.11.14.	H27.2.13.	
中部地区市民センター外壁改修ほか工事						(株)田室塗装	19,257,480	H26.11.10.	H27.2.27.	
内部地区市民センター(別館)外壁改修工事						(株)マックスシステム	2,624,400	H26.12.2.	H27.3.13.	
なやプラザ屋内運動場屋根防水ほか工事						(株)マックスシステム	14,428,800	H26.12.17.	H27.3.13.	

* 工事費は平成26年度分の執行額。ただし()内は、複数年にわたる工事の全体工事費を表す。
* 数値は四捨五入の関係で合計が合わないことがあります。

工 事 名 称	構 造	建 築 延 面 積	受 注 者 名				工 事 費 計	工 期		備 考
			建 築	電 気	機 械	そ の 他		着 工 年 月 日	竣 工 年 月 日	
楠公民館外壁改修ほか工事						ヤマザキフェンス工業(株)	14,181,480	H26.12.1.	H27.2.27.	
楠総合支所本館屋上防水工事						(株)マックスシステム	7,700,400	H26.12.2.	H27.2.27.	
文化会館トップライト屋根防水工事						(株)ササキ塗研	1,788,480	H27.1.30.	H27.3.6.	
合計 18件							116,598,960			
[健 康 福 祉 部]										
西老人福祉センター屋根防水工事						(有)サンベスト	2,635,200	H26.9.24.	H26.11.5.	
あさけワークス外壁改修工事						(有)一光	6,969,240	H26.11.21.	H27.2.27.	
共栄作業所本館外壁改修工事						(有)安立塗装	3,445,200	H26.12.25.	H27.3.13.	
合計 3件							13,049,640			
[こ ど も 未 来 部]										
北部児童館空調設備整備更新工事						(有)坂下工業	4,762,800	H26.5.1.	H26.7.18.	
塩浜子育て支援センター遊戯室空調設備工事						(株)川口設備	1,684,800	H26.5.7.	H26.7.10.	
内部幼稚園公共下水道接続工事						(有)ヤマコウ	2,185,920	H26.6.30.	H26.9.10.	
ときわ保育園床改修工事			北信建設(株)				4,460,400	H26.7.10.	H26.9.19.	
日永中央保育園ホール天井改修工事			(有)黒建				1,175,040	H26.7.24.	H26.9.5.	
保々幼稚園屋根防水塗装工事						(株)ホームクリエイト	2,278,800	H26.7.24.	H26.9.10.	
内部保育園空調機更新工事						サンエイテクノ(株)	3,300,480	H26.8.29.	H26.12.10.	
少年自然の家分館1階空調機更新工事						(有)共同設備工業	17,245,440	H26.8.28.	H27.1.9.	
楠北幼稚園アスベスト除去工事						(株)西都	16,102,800	H26.10.10.	H26.12.19.	
少年自然の家給水設備直圧化工事						(株)川口設備	12,031,200	H26.10.20.	H26.3.13.	
あけぼの学園ガス管更新工事						東邦瓦斯(株)西部支社	1,950,480	H26.9.30.	H26.12.28.	
羽津保育園外壁改修工事						(有)岸木工芸社	7,322,400	H26.10.30.	H27.2.5.	
笹川中央幼稚園外壁改修工事						(株)ホームクリエイト	7,041,600	H26.11.21.	H27.2.27.	
北部児童館屋上防水改修ほか工事						太田建材(株)	6,028,560	H26.11.14.	H27.2.6.	
楠北幼稚園天井改修工事						太田建材(株)	3,661,200	H26.12.5.	H27.3.13.	
こども未来課分室屋上防水ほか工事						(株)ホームクリエイト	13,763,520	H26.12.1.	H27.2.27.	

* 工事費は平成26年度分の執行額。ただし()内は、複数年にわたる工事の全体工事費を表す。
* 数値は四捨五入の関係で合計が合わないことがあります。

工事名称	構造	建築 延面積	受注者名				工事費計	工期		備考
			建築	電気	機械	その他		着工年月日	竣工年月日	
泊山幼稚園ガス管更新工事					東邦瓦斯(株)西部支社		1,167,480	H26.11.14.	H27.1.30.	
日永中央保育園屋根防水塗装工事						(有)清水塗装工業	3,920,400	H26.12.11.	H27.3.2.	
富田幼稚園ガス管更新工事					東邦瓦斯(株)西部支社		1,344,600	H26.12.9.	H27.3.13.	
三重西幼稚園ガス管更新工事					東邦瓦斯(株)西部支社		1,225,800	H26.12.9.	H27.3.13.	
くす北保育園屋根塗替工事						(株)ササキ塗研	3,866,400	H27.1.19.	H27.3.13.	
合計 21件							116,520,120			
〔 商 工 農 水 部 〕										
食肉センター・食肉市場豚自動皮はぎ機更新工事					花木工業(株)大阪支店		24,408,000	H26.5.9.	H26.8.29.	
食肉センター・食肉市場ガス管更新工事					東邦瓦斯(株)西部支社		3,397,680	H26.7.4.	H26.9.30.	
食肉センター・食肉市場せりシステム更新工事				扶桑電通(株)津営業所			30,596,400	H26.7.17.	H27.1.20.	
勤労者・市民交流センター本館空調機更新工事					(株)高芝組		15,940,800	H26.8.8.	H26.12.25.	
勤労者・市民交流センター北館空調機更新工事					(株)久真設工		8,110,800	H26.8.29.	H27.12.25.	
四日市競輪場センター棟無停電電源装置更新工事				大東電気(株)			49,993,200	H26.10.2.	H27.3.25.	
食肉センター・食肉市場豚と体及び皮搬送コンベア整備工事					花木工業(株)大阪支店		9,936,000	H26.9.19.	H27.1.20.	
食肉センター・食肉市場汚泥脱水機整備工事					壽環境機材(株)		2,916,000	H26.9.18.	H27.2.27.	
四日市競輪場空調自動制御設備更新工事					アズビル(株)ビルシステムカンパニー中部支社		50,760,000	H26.10.30.	H27.3.13.	
四日市競輪場南売店空調設備設置工事					(株)トーカイ		4,600,800	H26.11.20.	H27.2.5.	
食肉センター・食肉市場プラットホーム屋根改修工事						(株)ササキ塗研	5,270,400	H26.11.14.	H27.1.30.	
四日市競輪場第2及び第3スタンド吊天井崩落対策ほか工事			生川建設(株)				73,030,680	H26.12.5.	H27.3.30.	
四日市競輪場受変電電気室機器更新工事				大東電気(株)			7,884,000	H26.12.12.	H26.3.25.	
農業センター外壁改修ほか工事						(有)セフテック	5,227,200	H26.12.12.	H27.3.13.	
四日市競輪場メインスタンド緊急耐震補強工事			(株)久志本組				7,344,000	H26.11.20.	H27.3.6.	
食肉センター・食肉市場牛部分肉カット室空調設備補修工事					三菱電機ビルテクノサービス(株)中部支社三重支店		6,782,400	H27.2.5.	H27.3.30.	
合計 16件							306,198,360			
〔 環 境 部 〕										
「(仮称)四日市公害と環境未来館」活動室整備工事			(有)渡辺建設				14,137,200	H26.8.1.	H26.12.26.	

* 工事費は平成26年度分の執行額。ただし()内は、複数年にわたる工事の全体工事費を表す。
* 数値は四捨五入の関係で合計が合わないことがあります。

工 事 名 称	構 造	建 築 延 面 積	受 注 者 名				工 事 費 計	工 期		備 考
			建 築	電 気	機 械	そ の 他		着 工 年 月 日	竣 工 年 月 日	
磯津測定局建替工事	軽量鉄骨造	21.4㎡	北信建設(株)				5,799,600	H26.12.18.	H27.3.20.	
「市立博物館」及び「(仮称)四日市公害と環境未来館」施設改修工事			(株)五十嵐建設				186,012,720	H26.3.25	H26.10.30	H25-26債務負担工事
合計 3件							205,949,520			
[都 市 整 備 部]										
天白町市営住宅除却工事						片岡興建(有)	11,238,480	H26.5.12.	H26.8.15.	
楠町川南地区揚水機整備工事						(株)久真設工	1,360,800	H26.6.6.	H26.8.29.	
中央駐車場中央監視システム更新工事						北三重通信システム(株)	3,661,200	H26.7.1.	H26.10.3.	
赤堀町市営住宅除却工事						センシン興業(株)	2,462,400	H26.10.1.	H26.11.28.	
前田町市営住宅ガス管更新工事						東邦瓦斯(株)西部支店	3,390,120	H26.10.14.	H27.1.30.	
坂部が丘市営住宅排水管更新工事						(有)共同設備工業	18,500,400	H26.12.10.	H27.3.27.	
赤堀町市営住宅外壁改修ほか工事						(株)ケーバック	10,748,160	H26.12.18.	H27.3.13.	
坂部が丘市営住宅外壁改修ほか工事						(有)清水塗装工業	38,335,680	H26.12.19.	H27.3.13.	
北条町市営住宅外壁改修ほか工事						(有)安立塗装	18,577,080	H26.12.18.	H27.3.13.	
あさけが丘市営住宅外壁改修工事						(株)赤塚塗装店	2,840,400	H27.1.30.	H27.3.27.	
三重市営住宅住戸改善工事						(有)渡辺建設	3,931,200	H26.12.26.	H27.3.16.	
合計 11件							115,045,920			
[消 防 本 部]										
南消防署1階空調設備更新工事						(有)ヤマコウ	3,866,400	H26.4.28.	H26.7.18.	
中消防署照明器具LED化工事						増田電気工事(株)	13,791,600	H26.10.31.	H27.2.27.	
中消防署西分署照明器具LED化工事						山根興業(株)	2,149,200	H26.10.30.	H27.1.16.	
北消防署照明器具LED化工事						四日市電機(株)	6,588,000	H26.10.31.	H27.1.30.	
中消防署屋上防水工事						大宗建築サービス(株)	11,151,000	H26.1.6.	H27.3.16.	
合計 5件							37,546,200			
[教 育 委 員 会]										
中部西小学校避難施設整備工事						(株)須崎工務店	46,833,120	H26.6.20	H26.10.31	

* 工事費は平成26年度分の執行額。ただし()内は、複数年にわたる工事の全体工事費を表す。
* 数値は四捨五入の関係で合計が合わないことがあります。

工事名称	構造	建築 延面積	受注者名				工事費計	工期		備考
			建築	電気	機械	その他		着工年月日	竣工年月日	
橋北小学校大規模改修ほか工事			中日本建設(株)				135,820,800	H26.6.19	H26.10.31	
三重小学校受水槽更新工事					北勢電気(株)		12,817,440	H26.12.5	H27.3.27	
常磐小学校避難施設整備工事				北勢電気(株)			31,664,520	H26.6.20	H26.10.31	
日永小学校避難施設整備工事				(株)第一電気工業			27,324,000	H26.6.19	H26.10.31	
四郷小学校公共下水道接続工事					(株)シンエイテクノ		5,085,720	H26.6.27	H26.9.10	
笹川東小学校高架水槽更新工事					(株)トーカイ		8,326,800	H26.6.25	H26.9.10	
小山田小学校大規模改修工事			北三重技建(株)				68,221,440	H26.6.19	H26.9.30	
羽津小学校屋内運動場改修工事			(株)久志本組				25,024,680	H26.11.13	H27.2.16	
神前小学校ほか3校GHP(LP G)設置工事					三重石商事(株)		14,212,800	H26.12.12	H27.3.27	
羽津北小学校ほか2校GHP(都市ガス)設置工事					(株)橋北工業		10,476,000	H26.12.11	H27.3.27	
高花平小学校ほか3校GHP(都市ガス)設置工事					三重石商事(株)		14,158,800	H26.12.12	H27.3.27	
羽津小学校ほか2校GHP(LP G)設置工事					サンエイテクノ(株)		10,514,880	H26.12.12	H27.3.27	
三重小学校ほか2校GHP(LP G)設置工事					伊藤管機工業(株)		10,875,600	H26.12.12	H27.3.27	
笹川東小学校ほか4校EHP設置及び電源設備工事				(株)アレス			12,333,600	H26.12.19	H27.3.27	
県小学校ほか4校EHP設置及び電源設備工事				北三重通信システム(株)			14,047,560	H26.12.19	H27.3.27	
水沢小学校ほか4校EHP設置及び電源設備工事				富士電設(株)			11,104,560	H26.12.19	H27.3.27	
保々小学校ほか3校EHP設置及び電源設備工事				大東電気(株)			10,925,280	H26.12.19	H27.3.27	
川島小学校プール水槽改修工事					(株)ササキ塗研		5,913,000	H27.1.6	H27.3.9	
中部中学校避難施設整備工事				(株)第一電気工業			33,912,000	H26.6.19	H26.10.31	
常磐中学校高架水槽更新工事					(株)高芝組		6,858,000	H26.6.27	H26.9.30	
保々中学校ほか3校GHP(LP G)設置工事					(有)ヤマコウ		13,975,200	H26.12.11	H27.3.27	
塩浜中学校ほか2校GHP(LP G)設置工事					サンエイテクノ(株)		11,588,400	H26.12.12	H27.3.27	
内部中学校武道場吊天井崩落対策工事			(株)オーケー・ビルド				6,691,680	H26.12.11	H27.2.27	
南中学校武道場吊天井崩落対策工事			(有)黒建				7,095,600	H26.12.9	H27.2.27	
富洲原中学校武道場吊天井崩落対策工事			(株)トオラスポーツシステムズ				7,560,000	H26.12.10	H27.2.27	
三重平中学校武道場吊天井崩落対策工事			(有)大茂建設				6,426,000	H26.12.15	H27.3.13	
西朝明中学校武道場吊天井崩落対策工事			(株)トオラスポーツシステムズ				7,128,000	H26.12.10	H27.2.27	

* 工事費は平成26年度分の執行額。ただし()内は、複数年にわたる工事の全体工事費を表す。
* 数値は四捨五入の関係で合計が合わないことがあります。

工事名称	構造	建築延面積	受注者名				工事費計	工期		備考
			建築	電気	機械	その他		着工年月日	竣工年月日	
保々中学校武道場吊天井崩落対策工事			(株)トヨタスポーツシステムズ				7,074,000	H26.12.10	H27.2.27	
羽津中学校武道場吊天井崩落対策工事			(株)オーケービルド				6,958,440	H26.12.11	H27.2.27	
三重平中学校ほか4校EHP設置及び電源設備工事				大東電気(株)			11,588,400	H26.12.19	H27.3.27	
富田中学校ほか3校EHP設置及び電源設備工事				東電工業(株)			9,161,640	H26.12.18	H27.3.27	
久留倍官衙遺跡ガイダンス施設建設工事(建築工事)	鉄骨造 平屋建	199.06m2	(株)中村組				51,008,400	H26.6.20	H26.12.15	
久留倍官衙遺跡ガイダンス施設建設工事(建築機械設備)					(株)東産業		13,253,760	H26.7.4	H26.12.15	
久留倍官衙遺跡ガイダンス施設建設工事(建築電気設備)				三州電設(株)			10,076,400	H26.7.4	H26.12.15	
四日市ドーム冷温水機整備工事					川重冷熱工業(株)中日本支社		6,102,000	H26.9.3	H26.11.28	
市立博物館収蔵庫改修工事			(株)堤組				23,490,000	H26.9.12	H26.12.10	
市立博物館遮光フィルム貼工事					(株)ブンカ		18,522,000	H26.9.12	H26.11.28	
博物館空調制御システム更新工事					アズビル(株)ビルシステムカンパニー中部支社		27,324,000	H26.9.25	H27.1.30	
中央緑地第2体育館吊天井崩落対策工事			(株)久志本組				58,644,000	H26.11.19	H27.3.10	
四日市市温水プールプールサイド電気配管架台改修工事				渡辺電気			6,674,400	H26.10.22	H26.12.25	
三滝武道館吊天井崩落対策工事			(有)渡辺建設				34,398,000	H26.12.12	H27.3.16	
桜運動施設更衣室等整備工事			(株)五十嵐建設				19,683,000	H26.11.14	H27.2.27	
中央緑地陸上競技場外壁改修工事					(有)サンベスト		25,937,280	H26.12.12	H27.3.16	
富田中学校改築工事(建築工事)	鉄筋コンクリート造 地上5階建	3081.4m2	大宗建設(株)				607,348,800	H25.3.22	H27.2.27	H24-26債務負担工事
富田中学校改築工事(建築電気設備)				三重電設(株)			101,221,050	H25.3.29	H26.5.30	H24-26債務負担工事
富田中学校改築工事(建築機械設備)					シブヤバイピング工業(株)三重営業所		73,150,350	H25.3.29	H26.5.30	H24-26債務負担工事
羽津小学校大規模改修工事			北三重技建(株)				160,679,160	H26.7.3	H26.9.30	
合計 48件							1,849,210,560			

*工事費は平成26年度分の執行額。ただし()内は、複数年にわたる工事の全体工事費を表す。
*数値は四捨五入の関係で合計が合わないことがあります。