



資料10 既存施設配置図

# 既施設設配置図【南中学校】

縮尺 1/1000

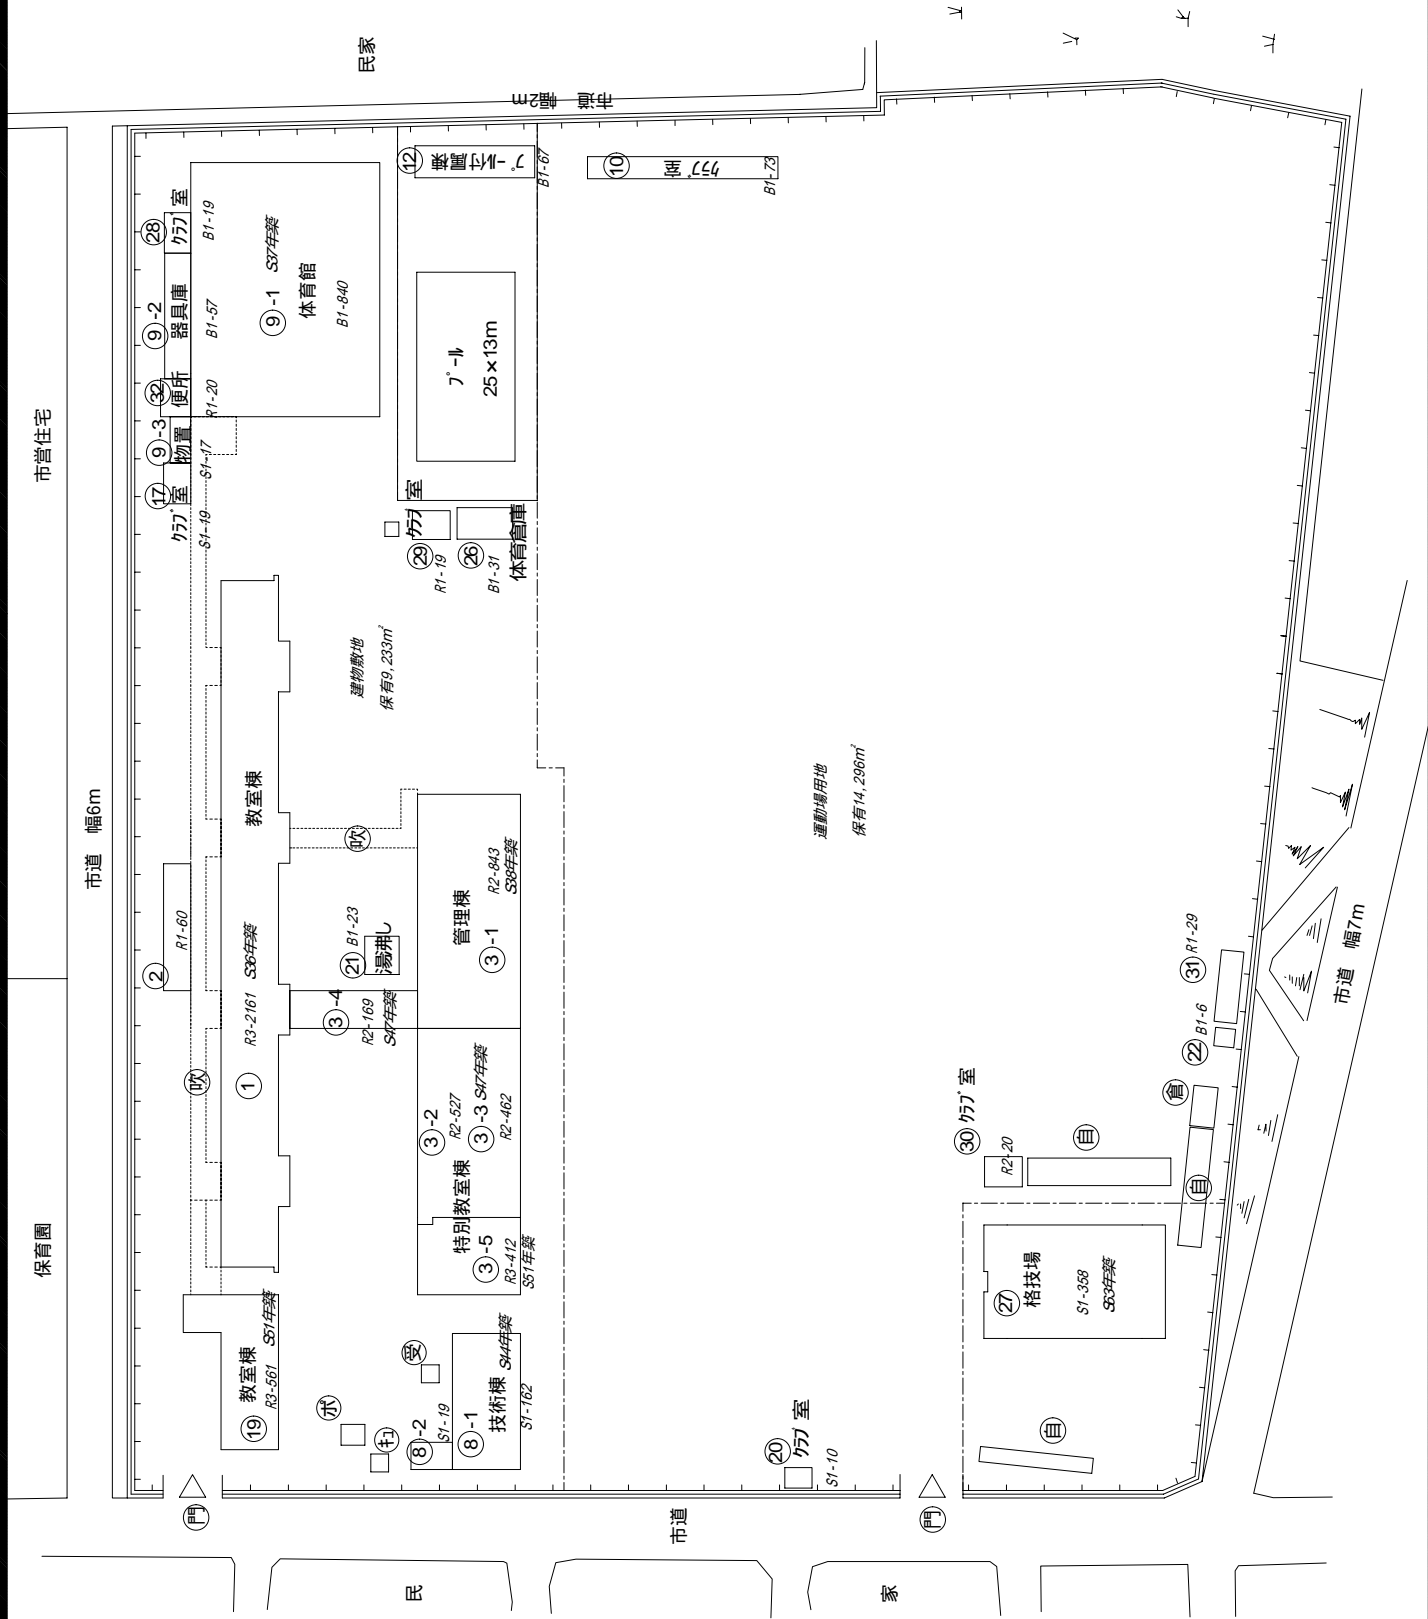

- ⊙ 正門、通用門
- ⊕ 受水槽
- ⊖ 吹抜の渡り廊下
- ⊗ 柱・ピレ
- ⊘ 倉庫
- ⊙ ポンプ室
- ⊚ 自転車置場

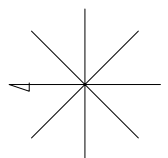





(平成15年度)

施設の配置図	縮尺 1/700	学校名	南中学校	〒番	242023560	(市町村)	(学校)	整理番号
--------	----------	-----	------	----	-----------	-------	------	------


### 2階

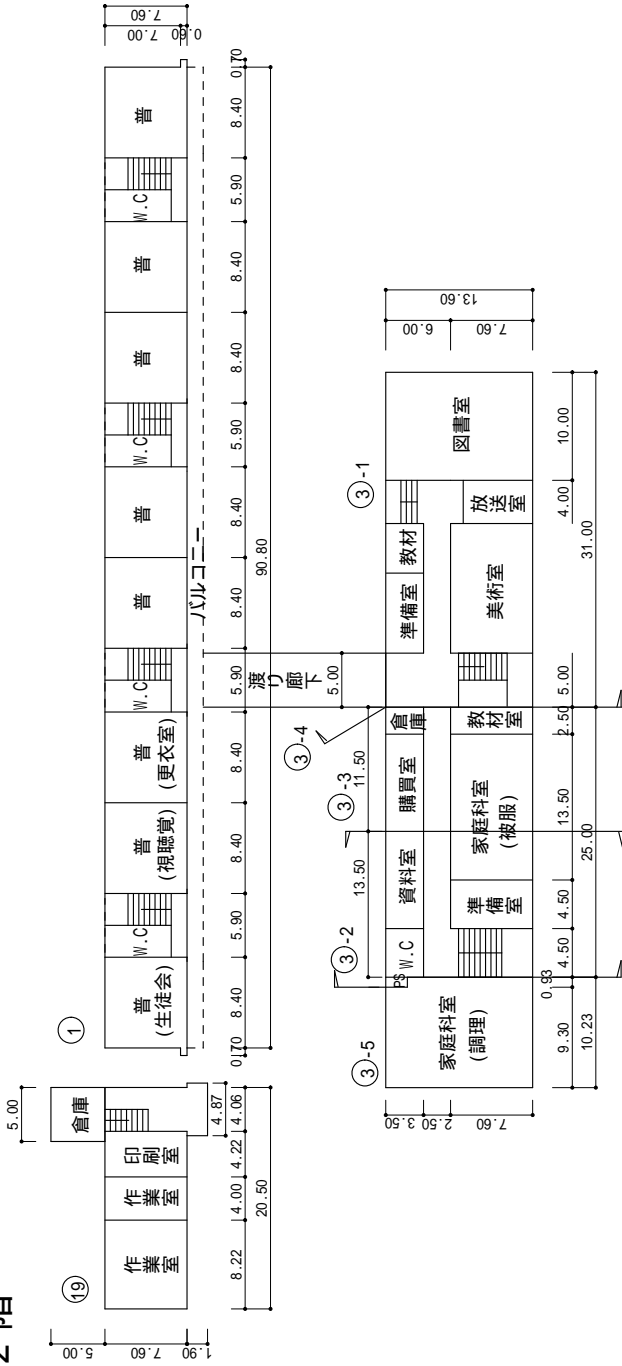

### 3階

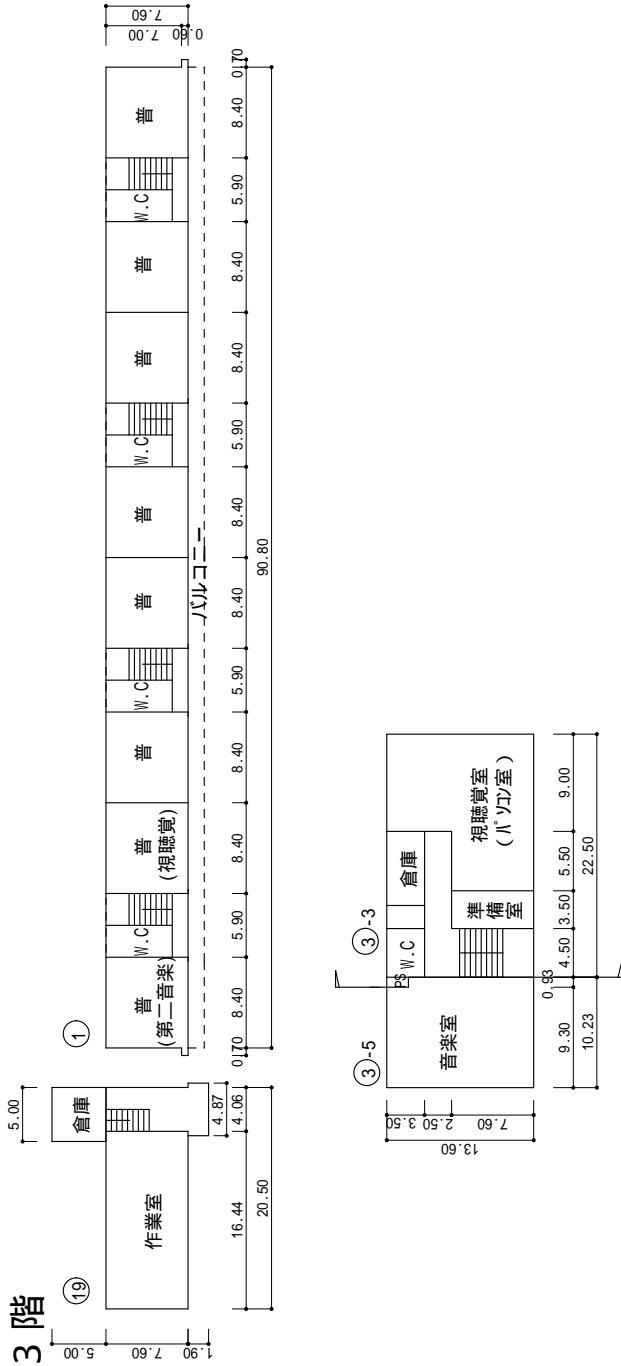


### 塔屋

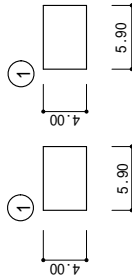


# 既施設設置配置図【橋北中学校】

縮尺 1/1000

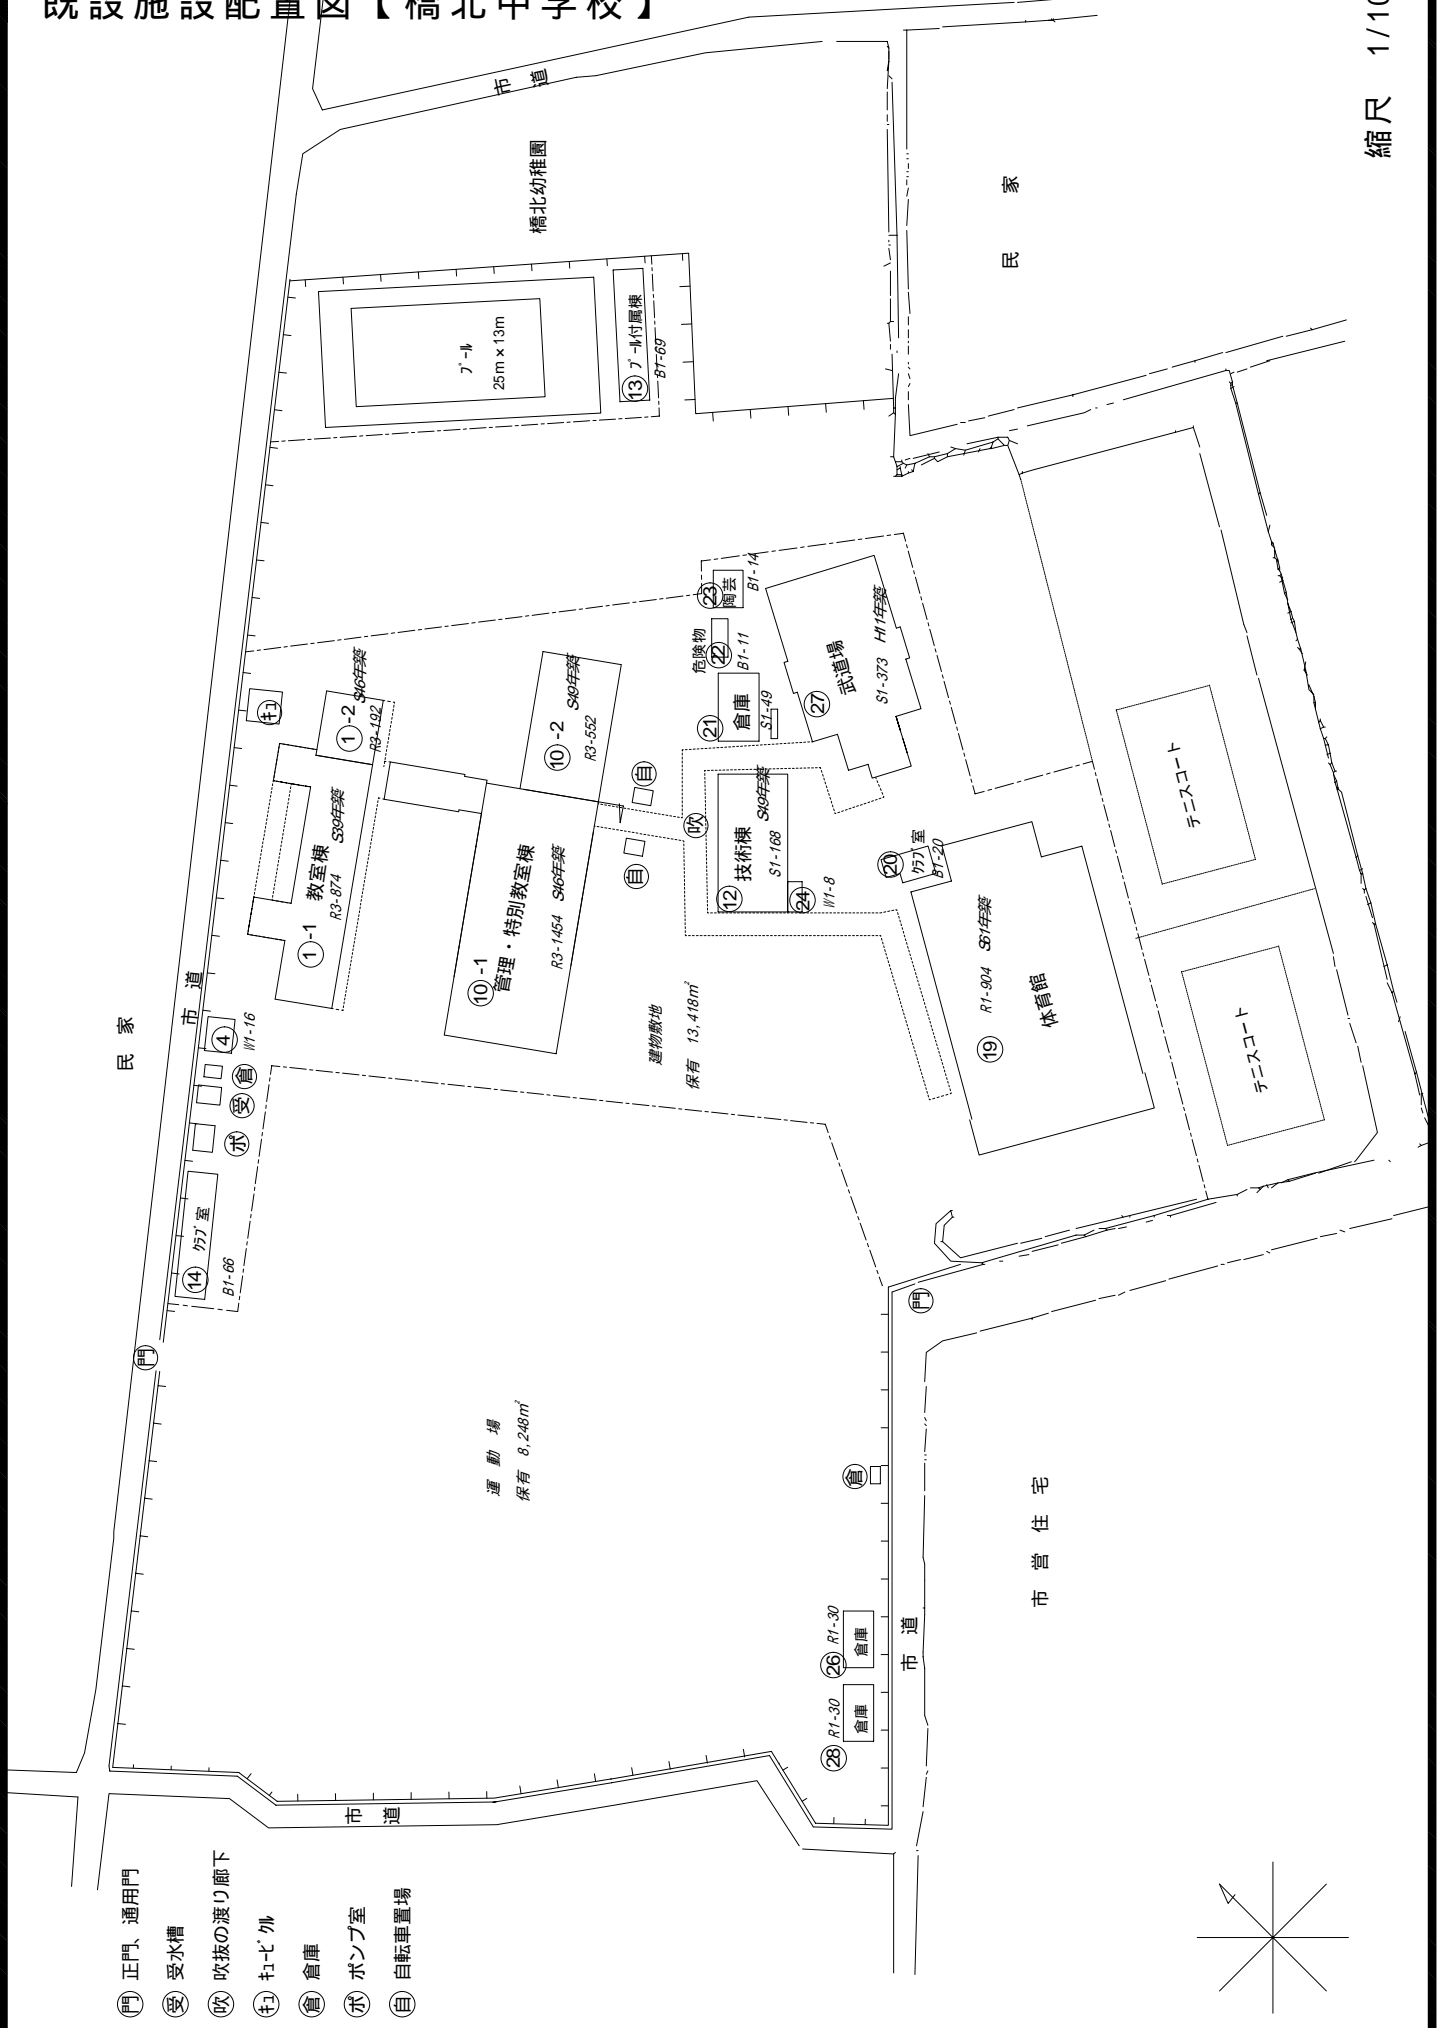


- 門 正門、通用門
- 受 受水槽
- 吹 吹抜の渡り廊下
- 社 社・ピ・外
- 倉 倉庫
- 水 ポンプ室
- 自 自転車置場

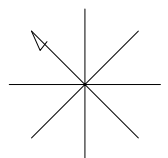

(平成15年度)

施設の配置図	縮尺 1/600	0 5 10 15 20 m	学校名	橋北中学校	設置番号	(都道府県)	(市町村)	(学校)	整理番号
					242023552	242023552	242023552	242023552	014


1階

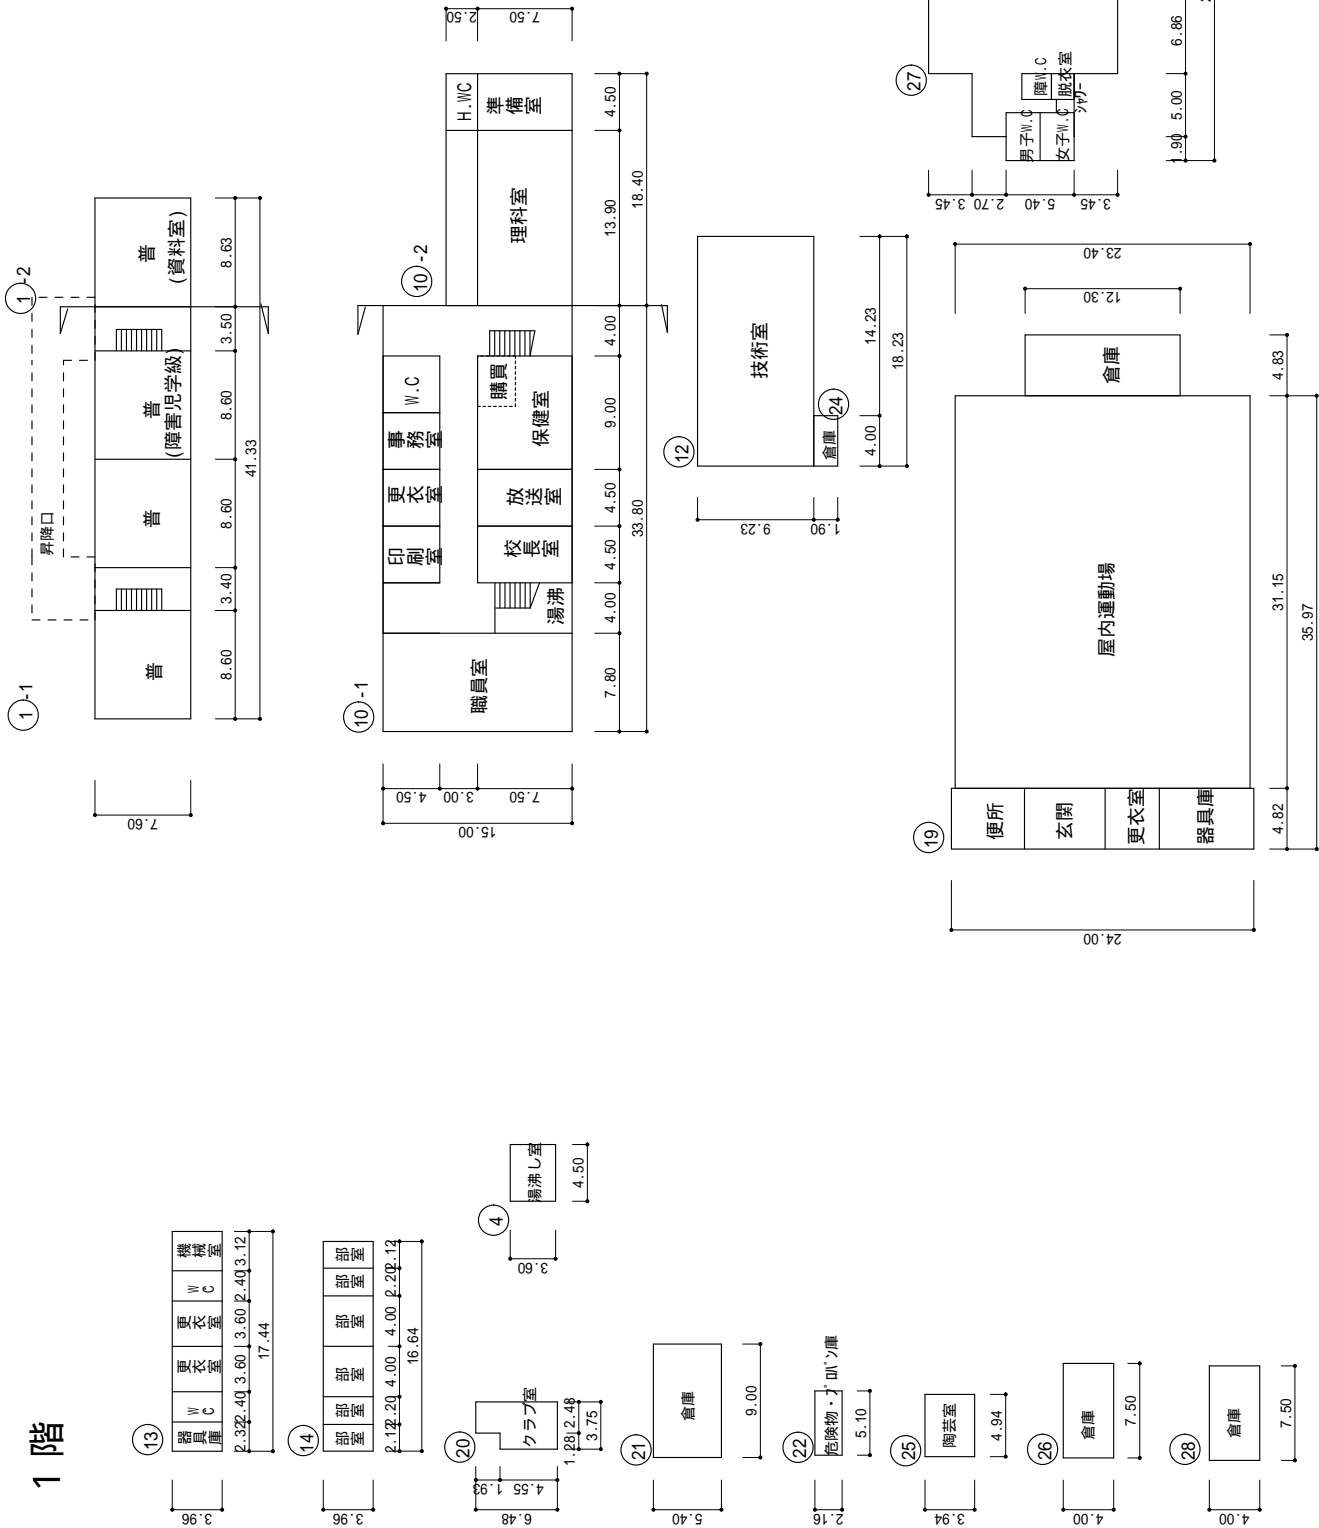




# 既施設配置図【港中学校】

縮尺 1/1000

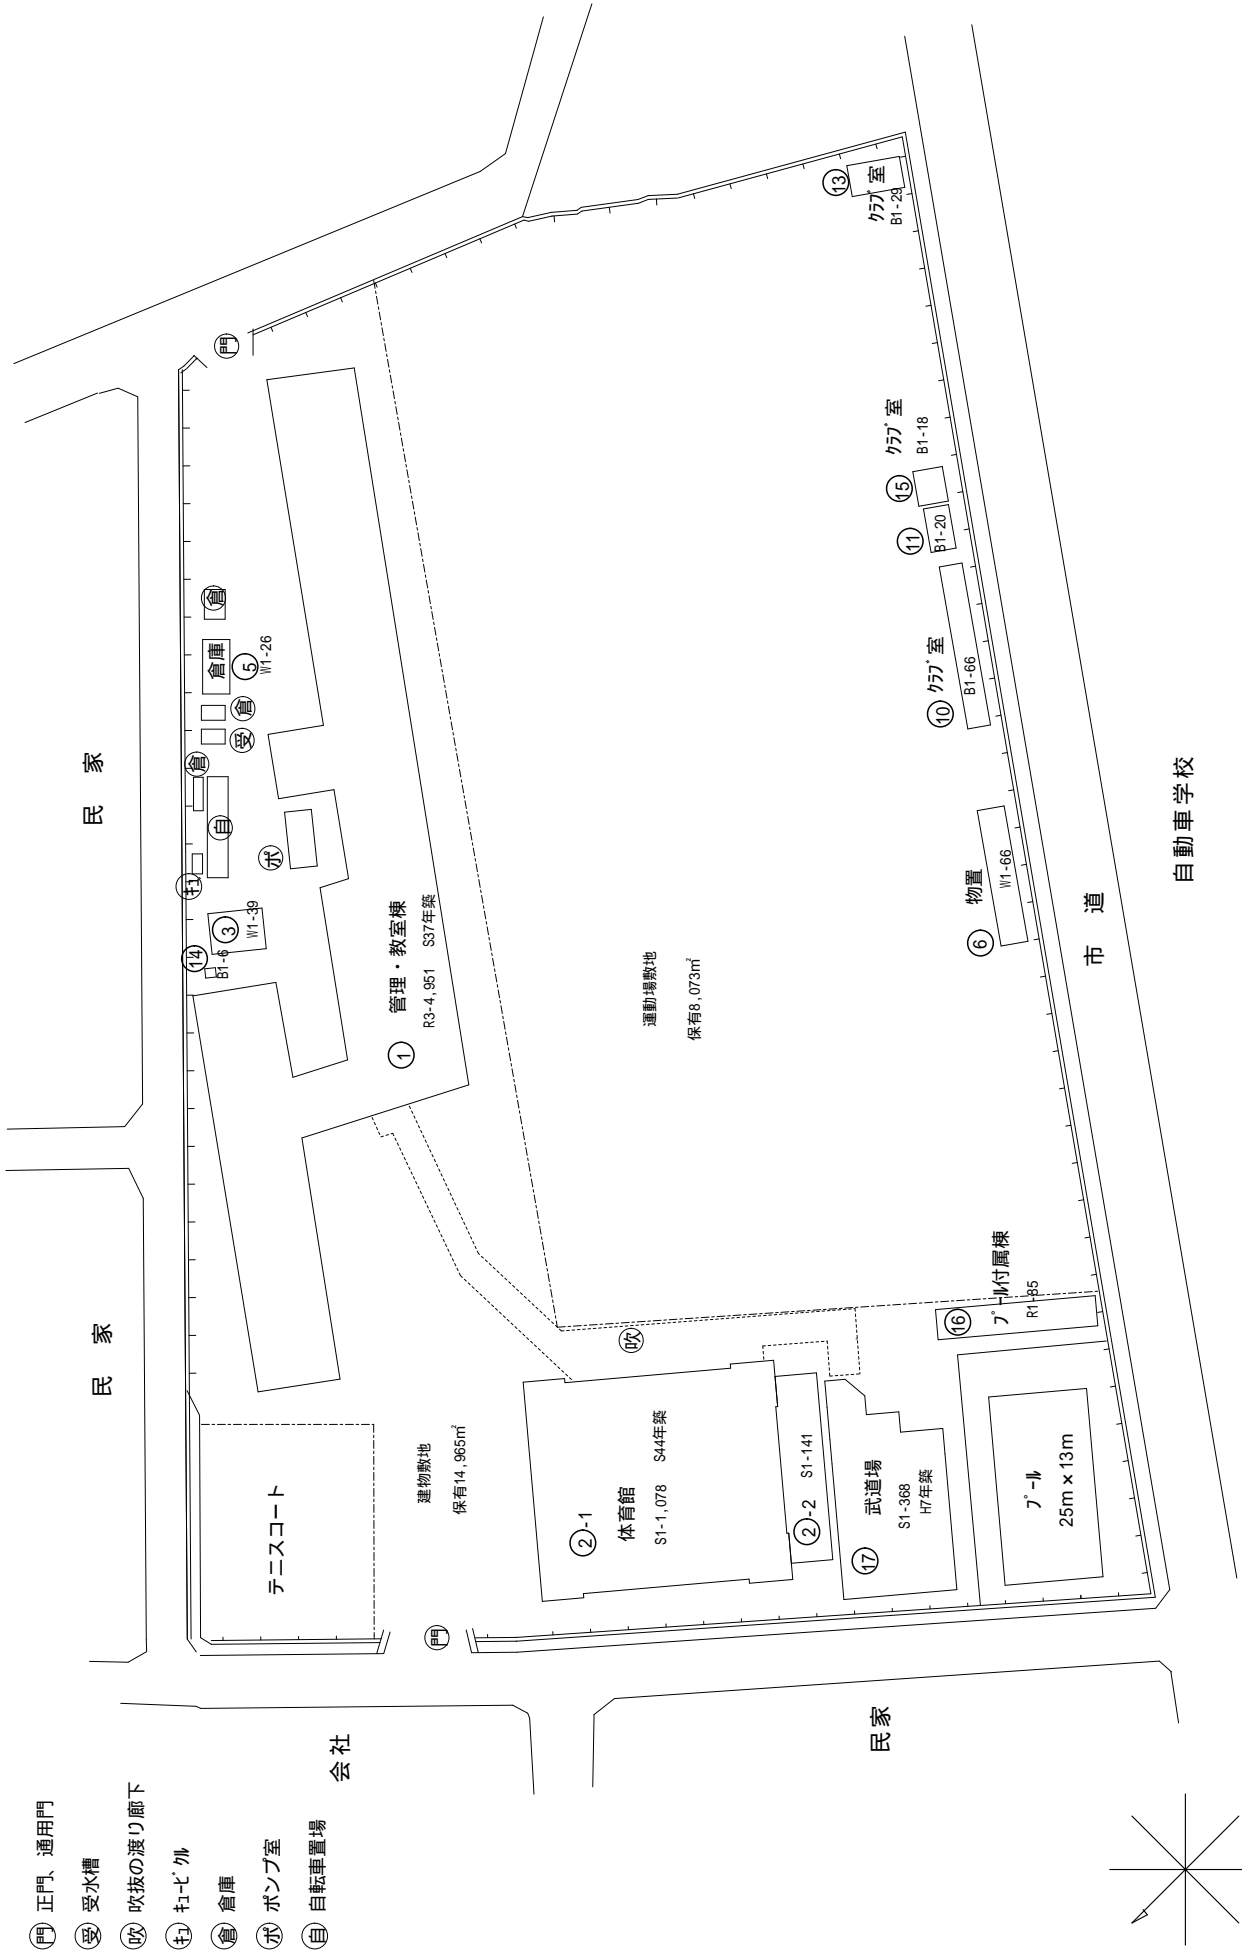

自動車学校

市道

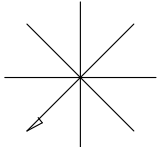







(平成15年度)

施設の配置図	縮尺 1/600	学校名	港中学校	設置番号	242023554	(市町村)	242023554	(学校)	242023554	整理番号	4
--------	----------	-----	------	------	-----------	-------	-----------	------	-----------	------	---


## 2階

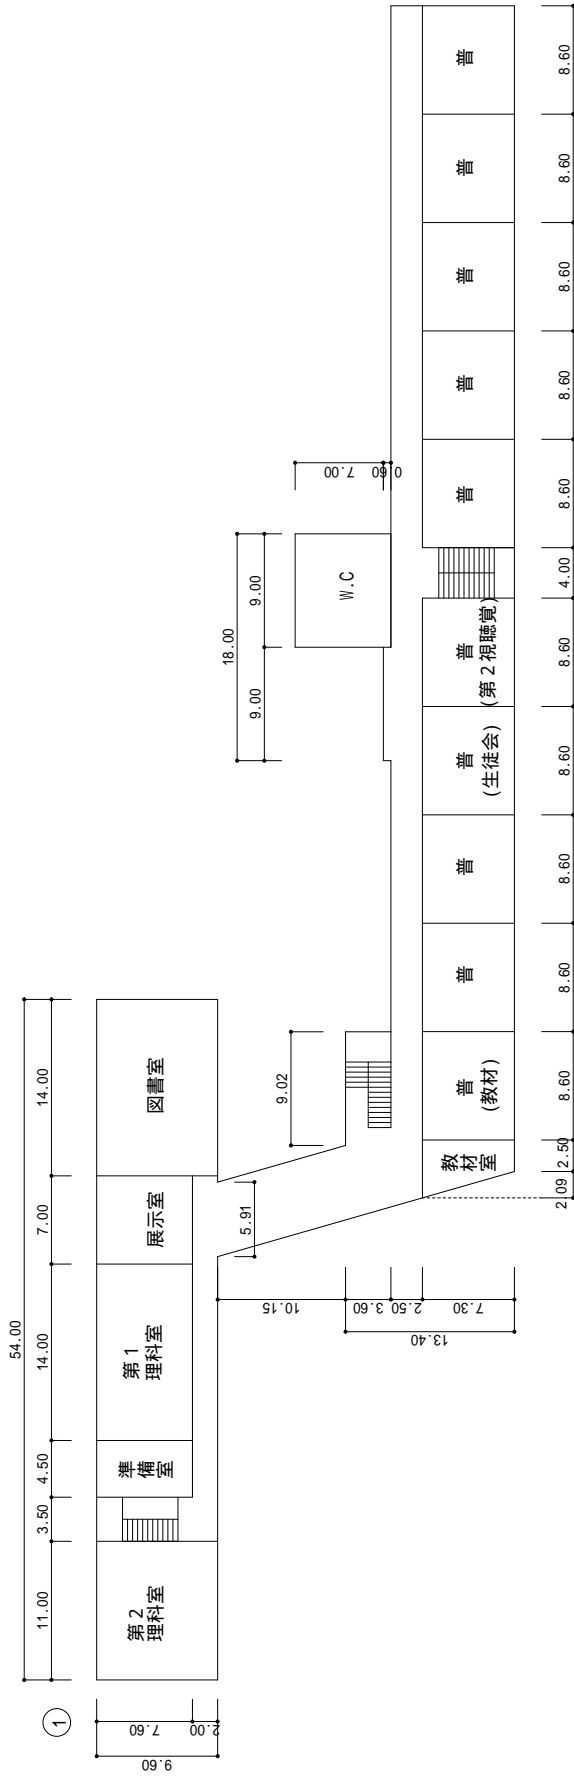

## 3階

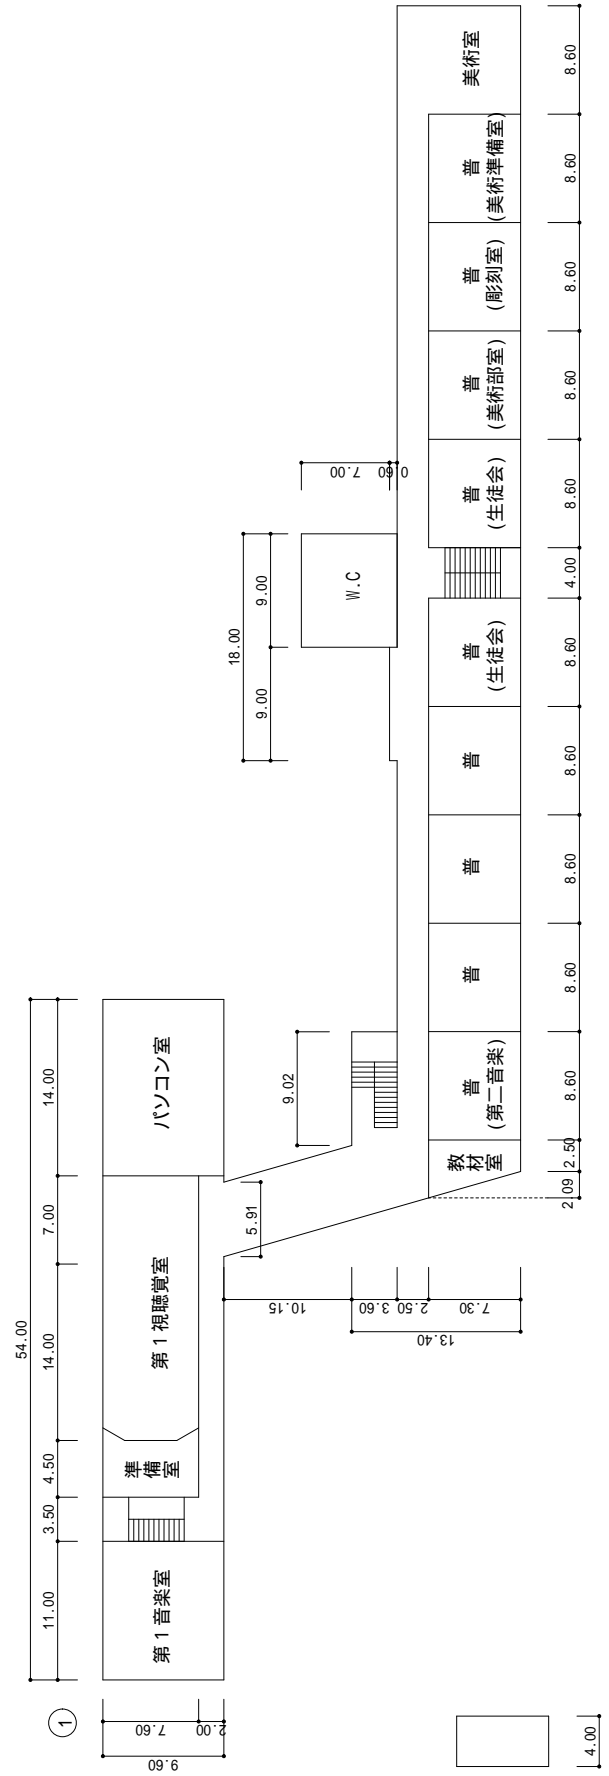


## 塔屋

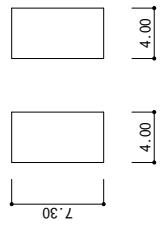


# 既施設設配置図【富田小学校】

縮尺 1/1000

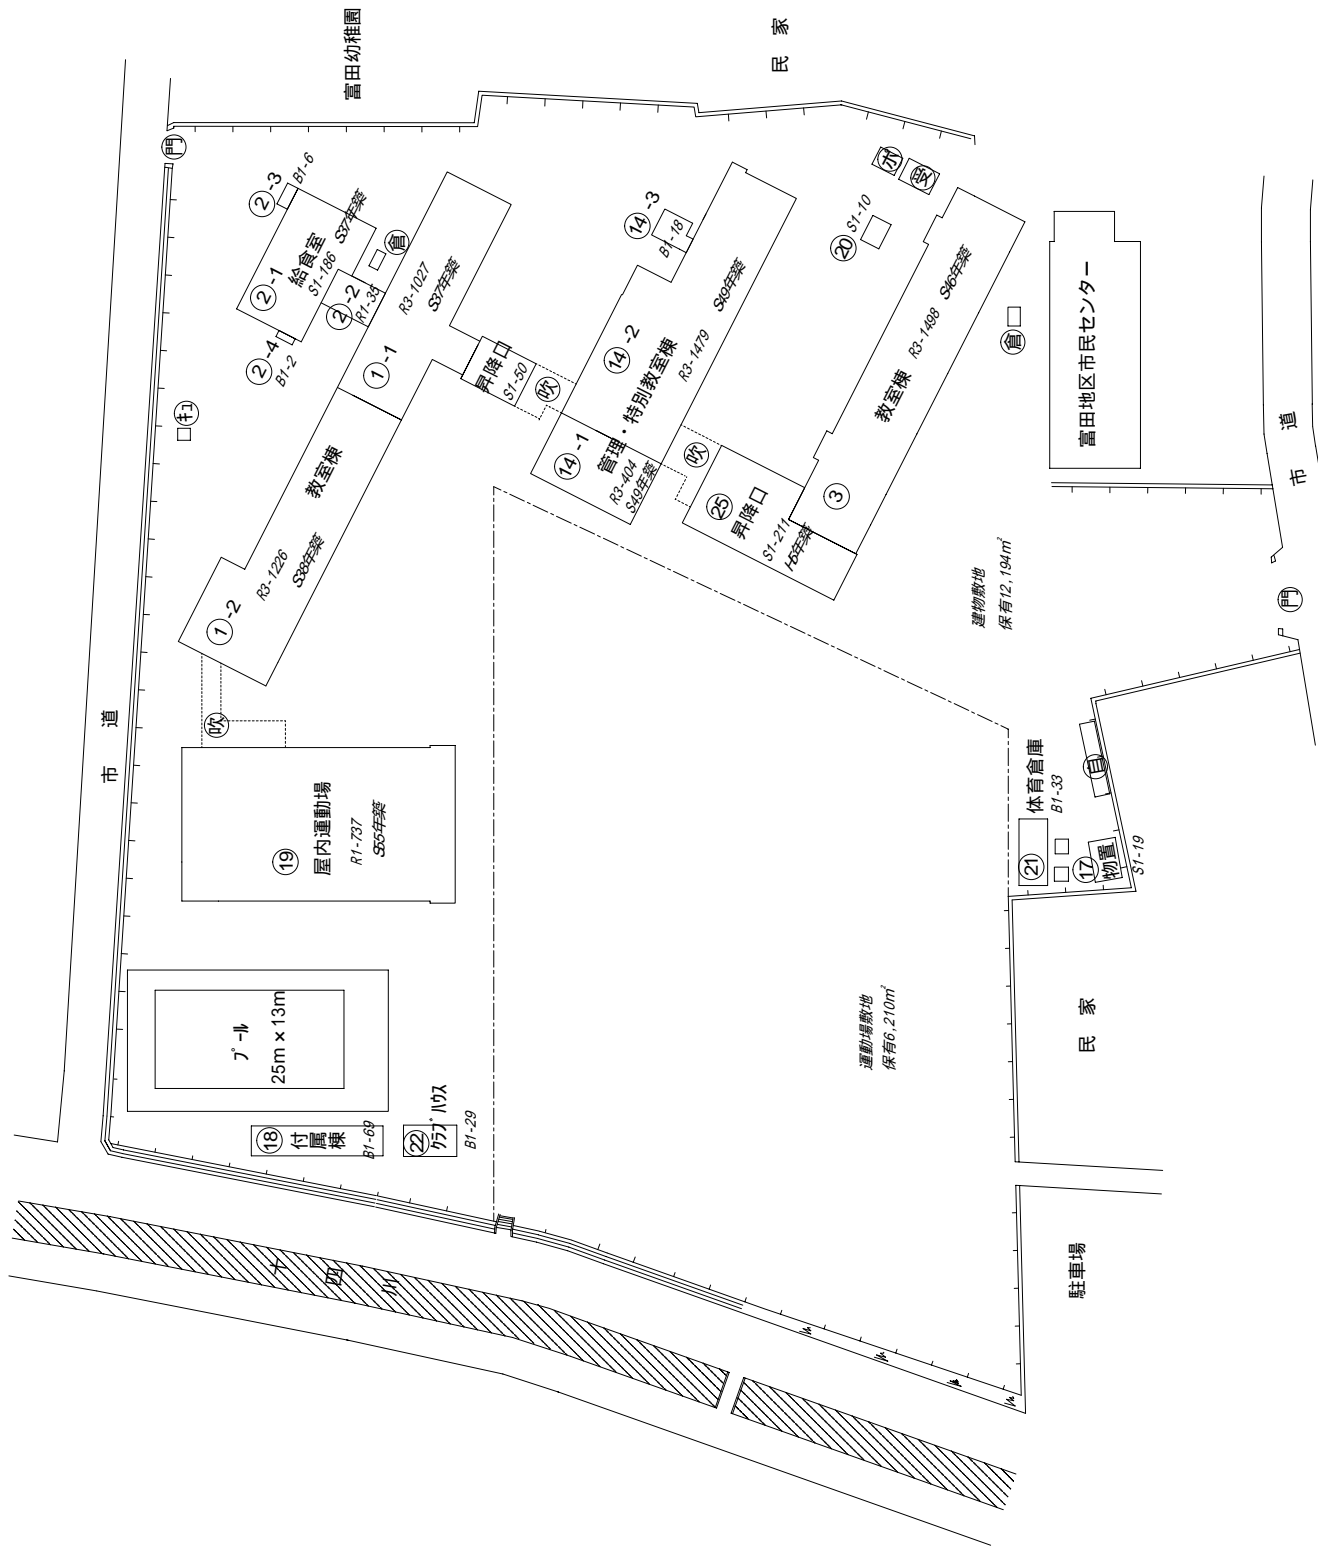


- ① 正門、通用門
- ② 受水槽
- ③ 吹抜の渡り廊下
- ④ 柱七ヶ外
- ⑤ 倉庫
- ⑥ ポンプ室
- ⑦ 自転車置場

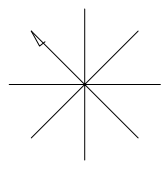

(平成15年度)

施設の配置図	縮尺 1/600	0 5 10 15 20 m	学校名 富田小学校	電話番号 242020113	(市町村) (学校)	整理番号
--------	----------	----------------	-----------	----------------	------------	------




# 1階

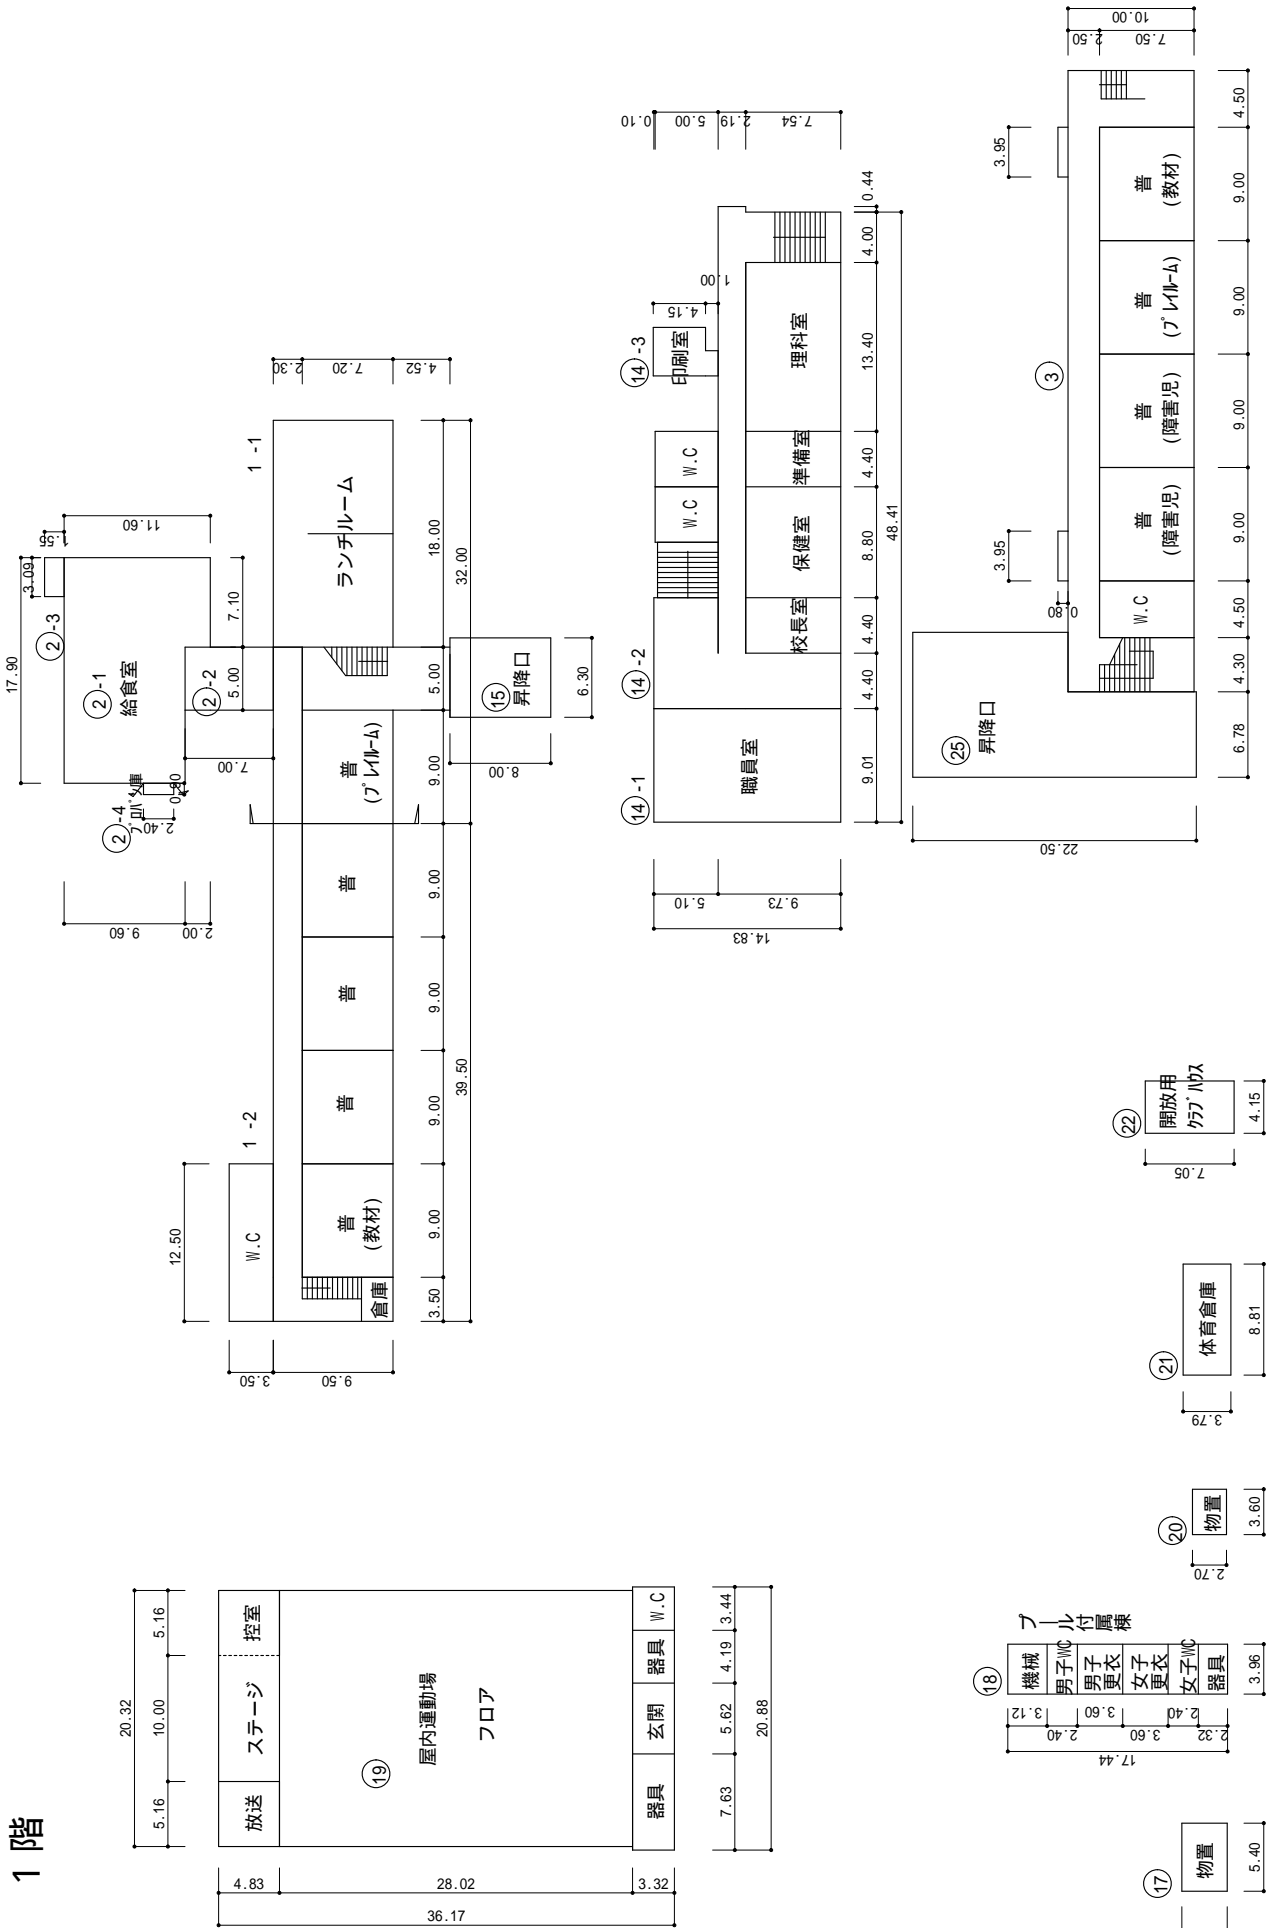

(平成15年度)

施設の配置図	縮尺 1/600	学校名	富田小学校	電話番号	242020113	(市町村)	(学校)	整理番号
--------	----------	-----	-------	------	-----------	-------	------	------

### 2階

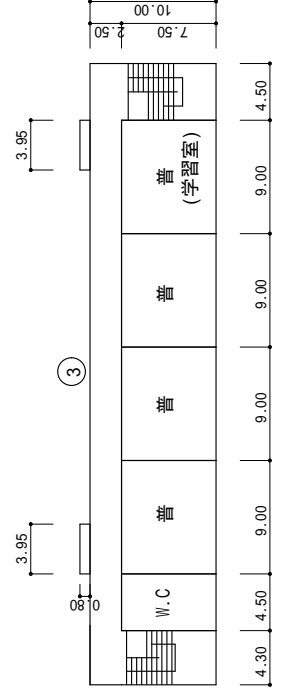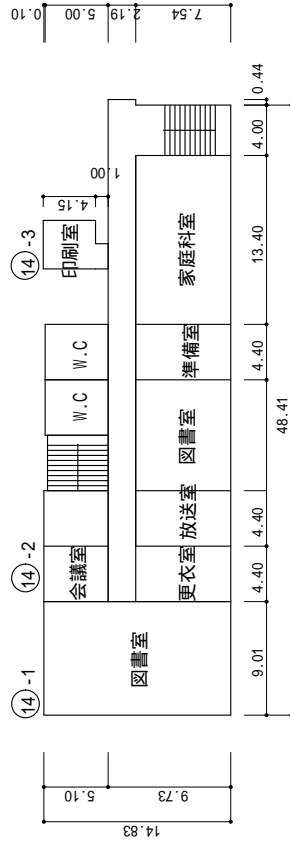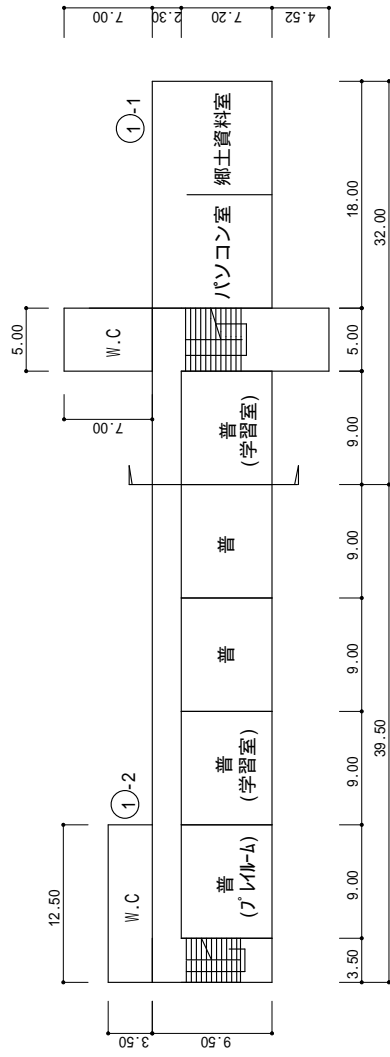

(平成15年度)

施設の配置図

縮尺

1/600

0 5 10 15 20 m

学校名

富田小学校

電話番号

242020113

(市町村)

242020113

(学校)

整理番号

### 3階

