



基礎 地中梁 伏図 1:200

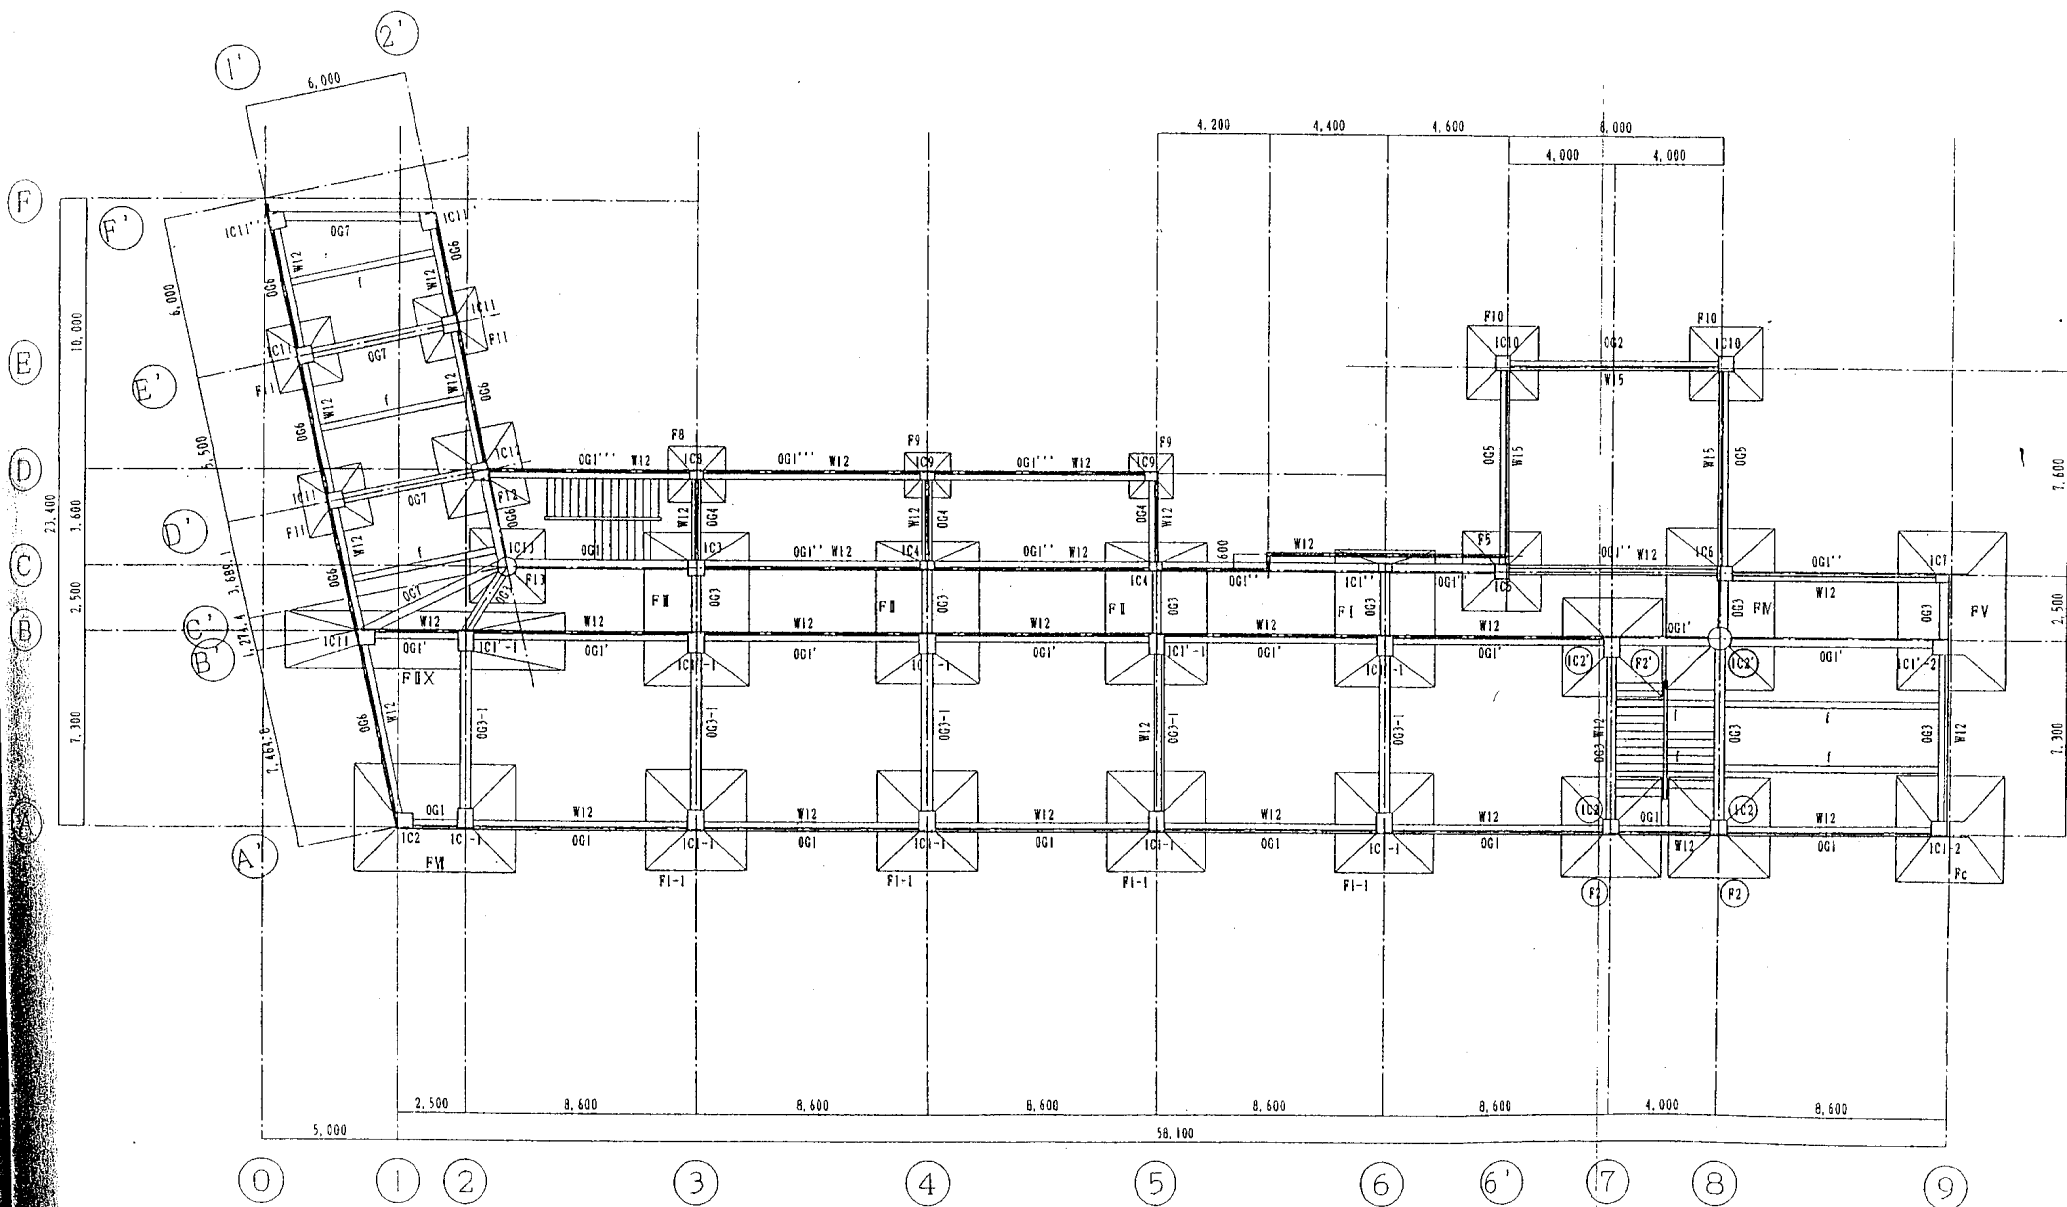

基礎 地中梁 伏図


1 : 200

港中①南棟西

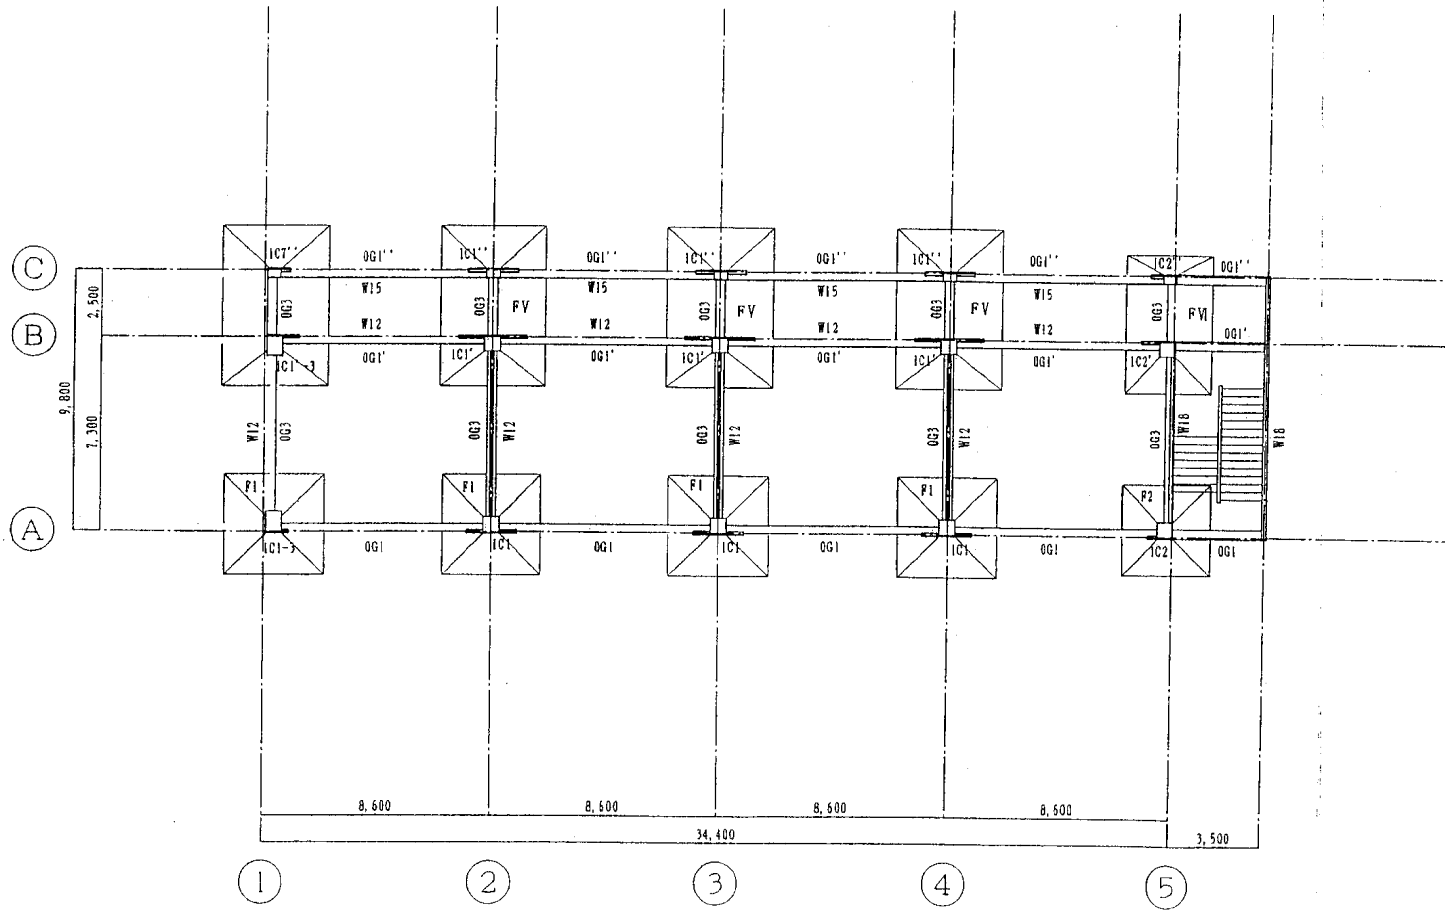


基础 地中梁 伏图 S=1/200

港 中 ① 南 棟 南

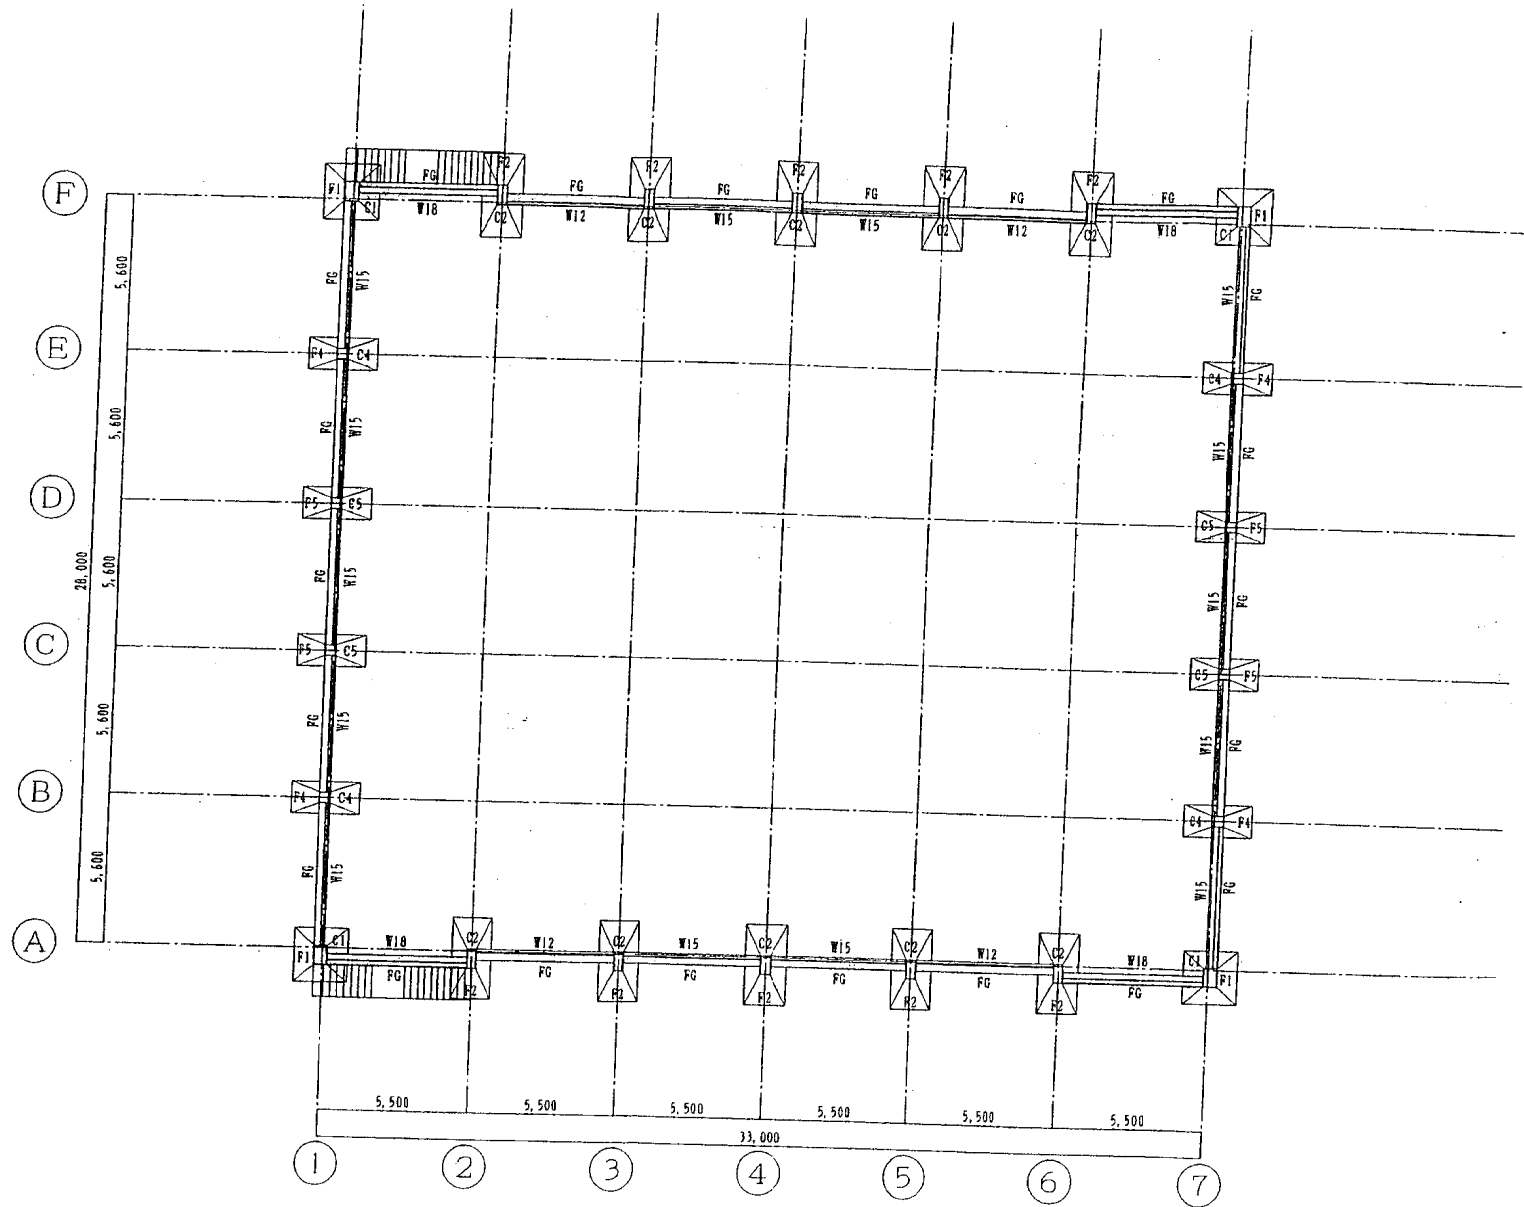

基礎 地中梁 伏圖

港中②-1 層體

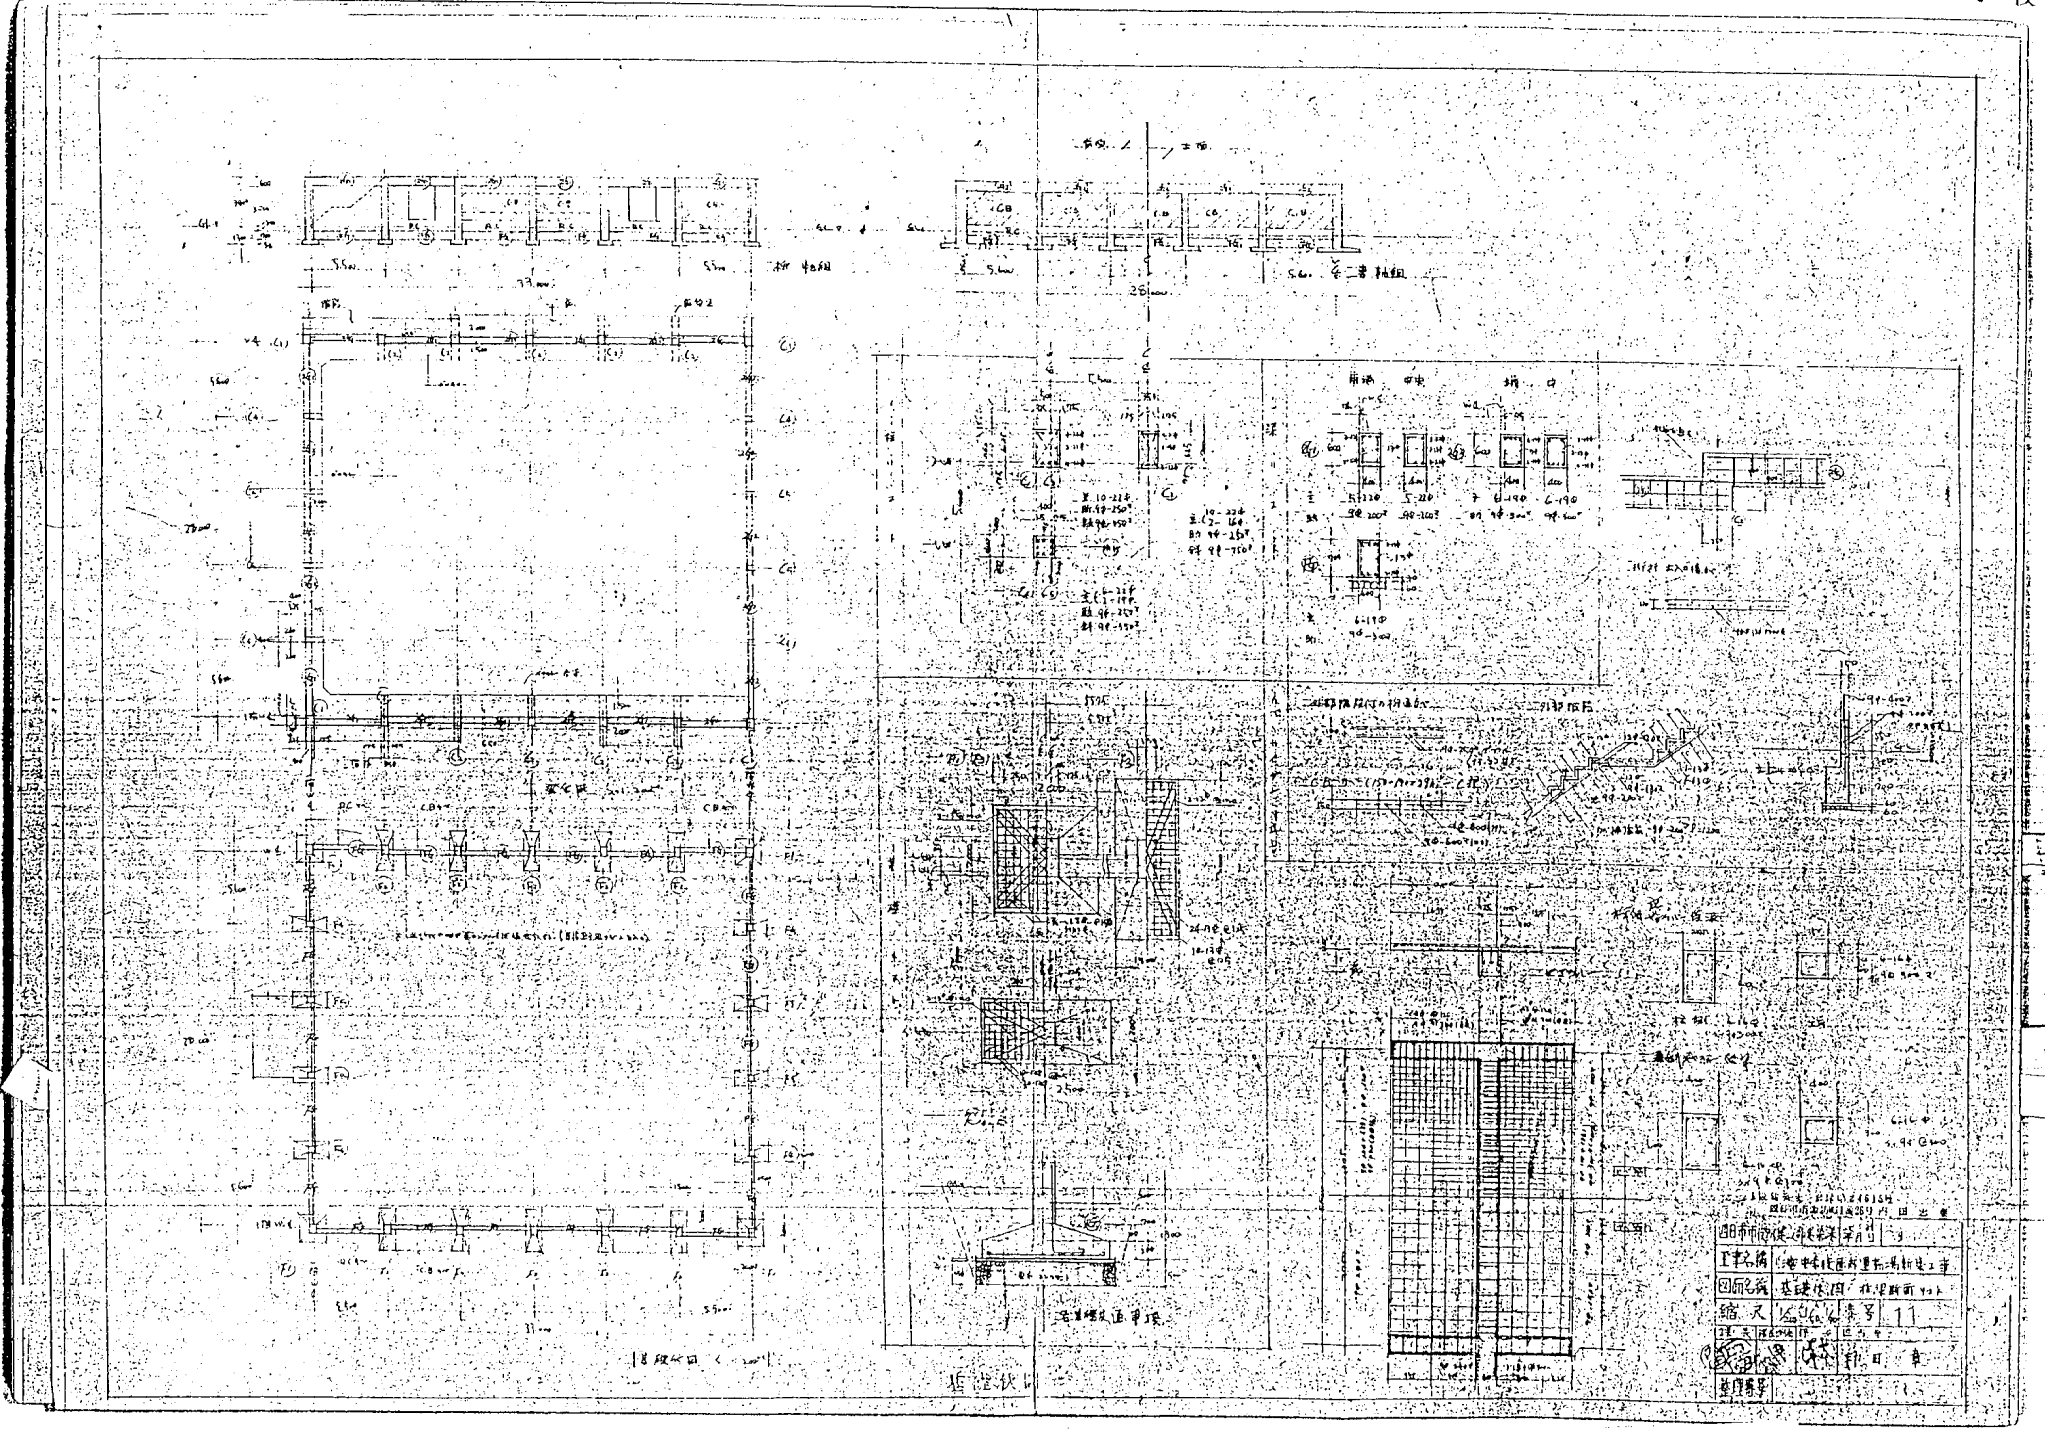

港中(2)-1 屋体