

No.2 中央緑地運動施設整備事業費（国体関係）および

霞ヶ浦緑地運動施設整備事業費（国体関係）（補正予算）について

平成30年のインターハイ・平成33年の三重とこわか国体に向けた中央緑地公園にサッカー場、霞ヶ浦緑地公園にテニスコートの整備を行うものです。この整備事業に対するご意見を募集いたします。

中央緑地運動施設整備事業費（国体関係）について

1. 目的

平成30年のインターハイ・平成33年の三重とこわか国体に向け、中央緑地公園にスポーツ施設（体育館、サッカー場）の整備を行う。

2. 内容

(1) 野球場ほか解体工事 事業費 104,000千円

・野球場、噴水の解体工事

(2) 新サッカー場整備工事 事業費 1,625,000千円

・新サッカー場

サブトラック付サッカー場1面(周回コース400m4レーン、直走路6レーン)、アメリカンフットボール兼サッカー場1面、ラグビー兼サッカー場1面

(3) 新サッカー場クラブハウス整備工事 事業費 259,600千円

・新サッカー場クラブハウス

構造：鉄筋コンクリート造 階数：地上1階

建築面積：約360㎡(約210㎡1棟、約150㎡1棟)

諸室：更衣室、洗面所、会議室、器具庫

【事業費内訳】	建築工事	150,000千円
	電気設備工事	54,400千円
	機械設備工事	52,800千円
	ガス設備工事	2,400千円

(4) 新サッカー場クラブハウス整備工事監理業務委託

事業費 4,200千円

・新サッカー場クラブハウス整備工事について、建築基準法に基づき、設計図書との照合・確認を建築士に委託する。

(5) ガス管支障移転工事 事業費 6,100千円

・中央緑地に埋設されているガス管（東邦瓦斯資産）が新体育館建設箇所及びサブトラック付サッカー場整備箇所と重なるため、ガス管の支障移転を行う。

3. 補正予算額及び債務負担行為

補正予算額 194,550千円（財源内訳）市 債 61,100千円
 その他特財 133,450千円
 （都市基盤・公共施設等整備基金繰入金）

債務負担行為

（2）中央緑地新サッカー場整備事業費

期 間 平成28年度から平成30年度まで
 限度額 1,625,000千円（財源内訳）国庫支出金(1/2) 124,000千円
 市 債 1,041,000千円
 その他特財 460,000千円
 （都市基盤・公共施設等整備基金繰入金）

（3）中央緑地新サッカー場クラブハウス整備事業費

期 間 平成28年度から平成29年度まで
 限度額 170,700千円（財源内訳）市 債 115,100千円
 その他特財 55,600千円
 （都市基盤・公共施設等整備基金繰入金）

（4）中央緑地新サッカー場クラブハウス整備工事監理業務委託費

期 間 平成28年度から平成29年度まで
 限度額 2,550千円（財源内訳）市 債 1,900千円
 その他特財 650千円
 （都市基盤・公共施設等整備基金繰入金）

（5）中央緑地ガスパ支障移転事業費

期 間 平成28年度から平成29年度まで
 限度額 6,100千円（財源内訳）その他特財 6,100千円
 （都市基盤・公共施設等整備基金繰入金）

4. 参考

（単位：千円）

工事名・委託名	事業費	H28年度	H29年度	H30年度
（1）野球場ほか解体工事	104,000	104,000		
（2）新サッカー場整備工事	1,625,000	0	1,398,000	227,000
			1,625,000	
（3）新サッカー場クラブハウス整備工事	259,600	88,900	170,700	
内訳 〃 （建築）	150,000	68,000	82,000	
〃 （電気）	54,400	13,500	40,900	
〃 （機械）	52,800	7,400	45,400	
〃 （ガス）	2,400	0	2,400	
（4）新サッカー場クラブハウス整備工事 監理業務委託	4,200	1,650	2,550	
（5）ガスパ支障移転工事	6,100	0	6,100	

(1) ~ (5) の合計	1,998,900	194,550	1,577,350	227,000
			1,804,350	

- ・ 今後の工事工程 別紙①
- ・ 四日市市中央緑地スポーツ施設配置図（案） 別紙②

霞ヶ浦緑地運動施設整備事業費（国体関係）（補正予算）について

1. 目的

平成30年のインターハイ・平成33年の三重とこわか国体に向け、霞ヶ浦緑地公園にテニスコートの整備を行う。

2. 内容

(1) 新テニス場整備工事 事業費 1,851,500千円

- ・ 四日市市霞ヶ浦緑地 新テニス場

①センターコート（1面）

構造：鉄筋コンクリート造

コート面積：約1,000㎡

観客席数：1,017席

②サブコート（1面）

構造：鉄筋コンクリート造

コート面積：約1,000㎡

観客席数：470席

③屋根付きテニスコート（8面）

構造：鉄骨造（地上1階、膜屋根）

コート面積：約6,300㎡

観客席数：740席

④屋外テニスコート（6面）

構造：鉄筋コンクリート造

コート面積：約4,700㎡

観客席数：555席

⑤クラブハウス

構造：鉄筋コンクリート造（地上2階）

建築面積：約350㎡

延床面積：約600㎡

(2) 新テニス場整備工事監理業務委託 事業費 28,500千円

- ・霞ヶ浦緑地新テニス場整備工事について、建築基準法に基づき、設計図書との照合・確認を建築士に委託する。

3. 補正予算額及び債務負担行為

補正予算額 54,000千円 (財源内訳) 市 債 36,500千円
 その他特財 17,500千円
 (都市基盤・公共施設等整備基金繰入金)

債務負担行為

(1) 霞ヶ浦緑地新テニス場整備事業費 (クラブハウス含む)

期 間 平成28年度から平成30年度まで

限度額 1,799,200千円

(財源内訳) 国庫支出金(1/2) 85,000千円

市 債 1,176,000千円

その他特財 538,200千円

(都市基盤・公共施設等整備基金繰入金)

(2) 霞ヶ浦緑地新テニス場整備工事監理業務委託費

期 間 平成28年度から平成30年度まで

限度額 26,800千円

(財源内訳) 市 債 20,000千円

その他特財 6,800千円

(都市基盤・公共施設等整備基金繰入金)

4. 参考

(単位:千円)


工事名・委託名	事業費	H28年度	H29年度	H30年度
(1) 新テニス場整備工事	1,851,500	52,300	1,642,800	156,400
			1,799,200	
(2) 新テニス場整備工事 監理業務委託	28,500	1,700	26,500	300
			26,800	
(1) ~ (2) の合計	1,880,000	54,000	1,669,300	156,700
			1,826,000	


・ 今後の工事工程

別紙①


・ 四日市市霞ヶ浦緑地新テニス場配置図 (案)

別紙③

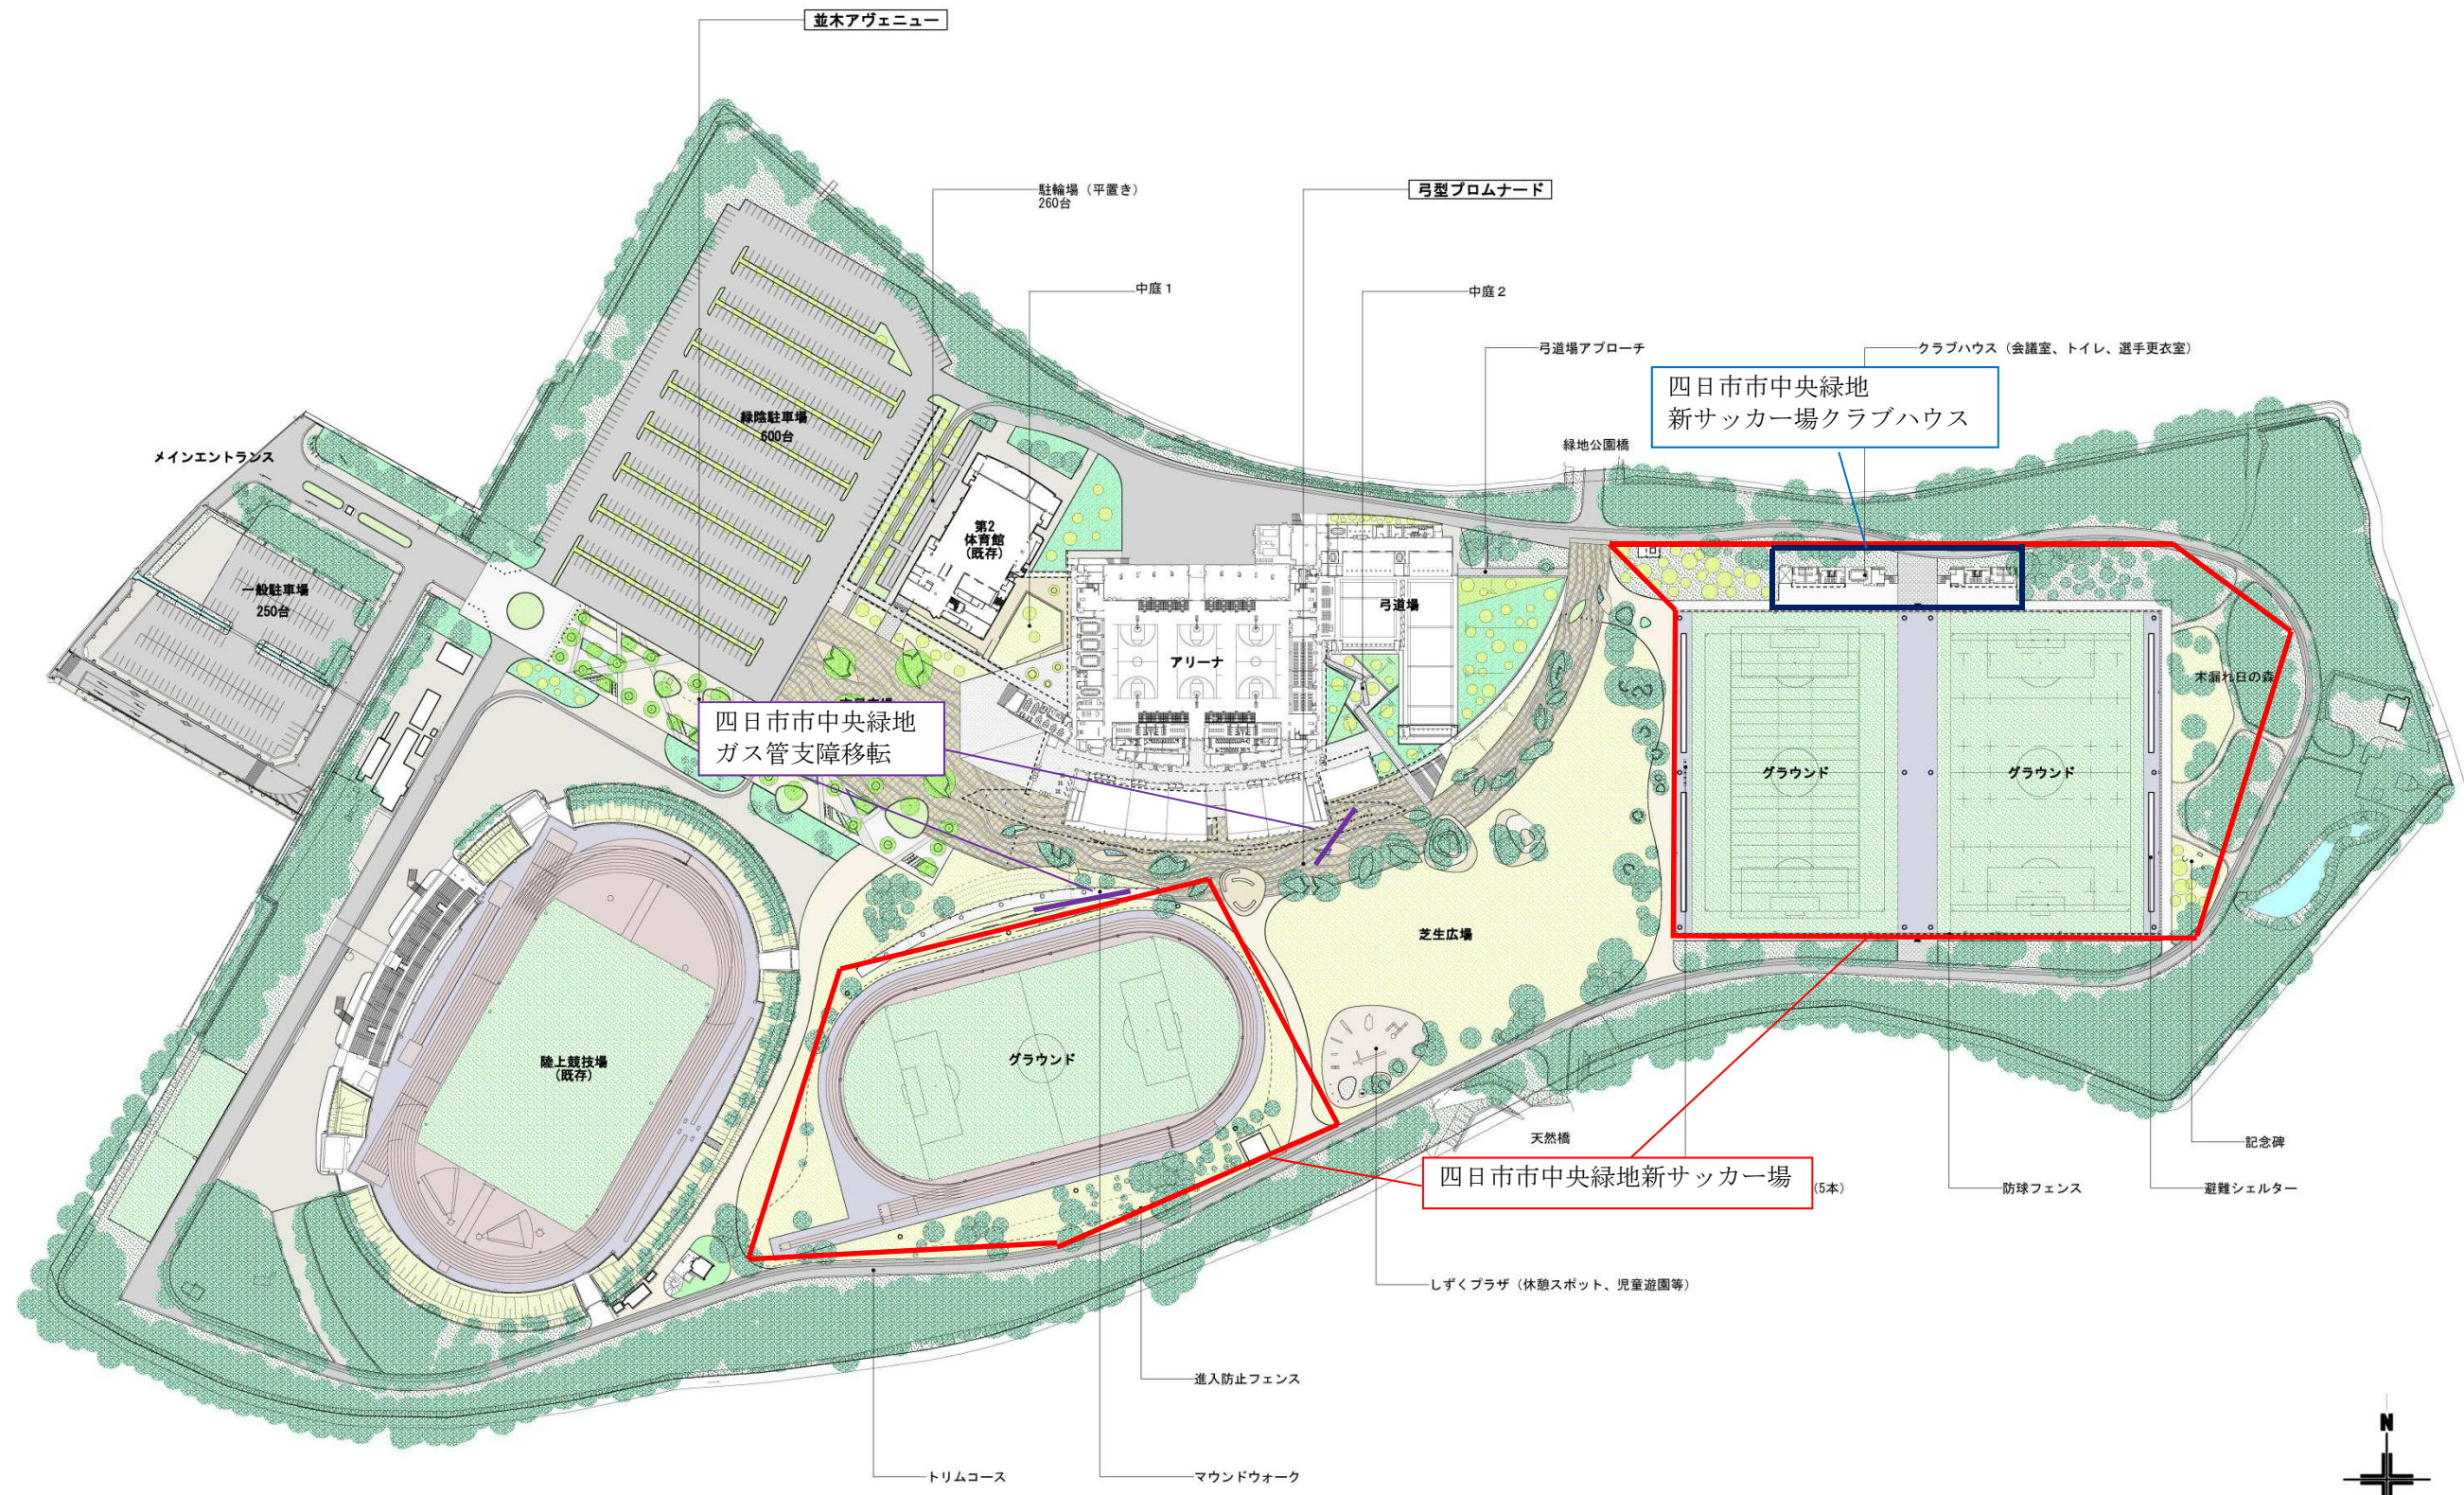


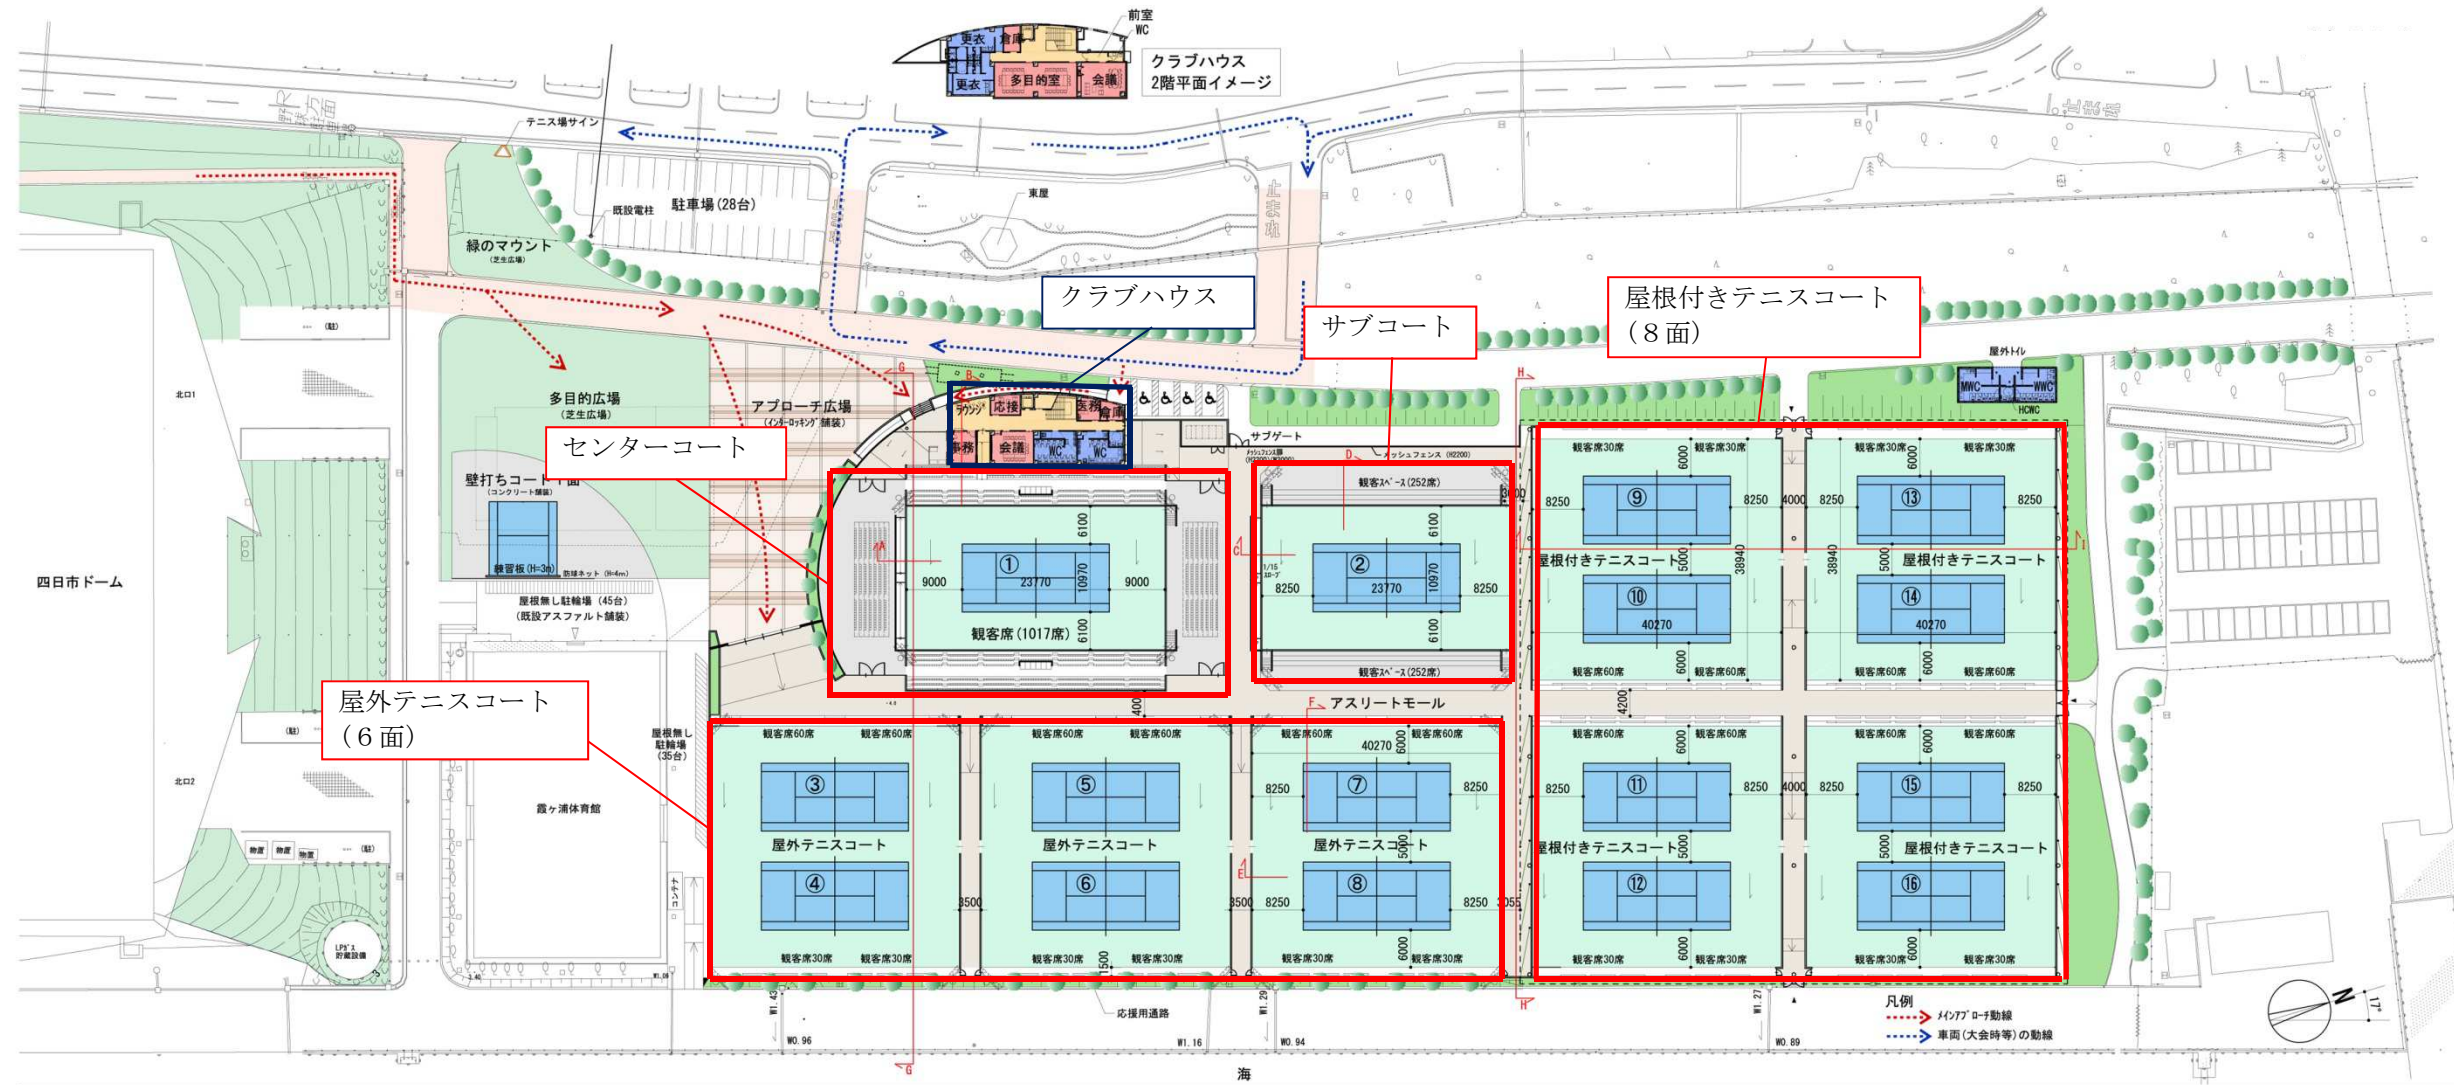


■①コート断面イメージ Scale 1/300

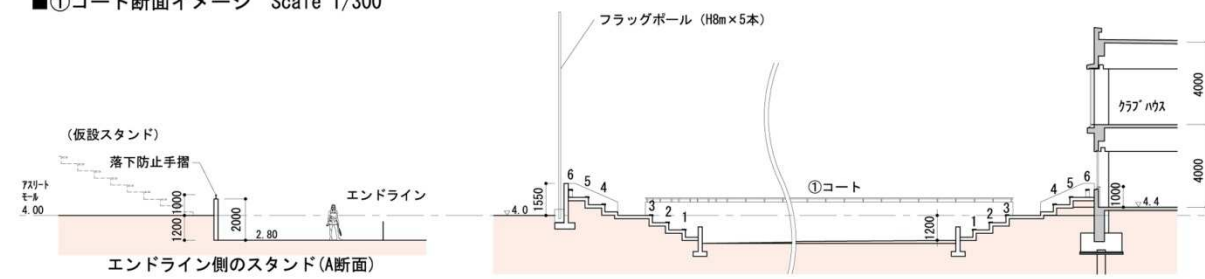


■水勾配に関する断面イメージ (G-G断面)

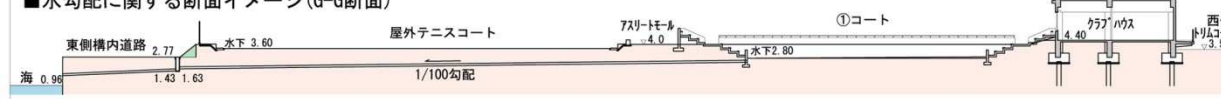

■屋内テニスコート立面・断面イメージ

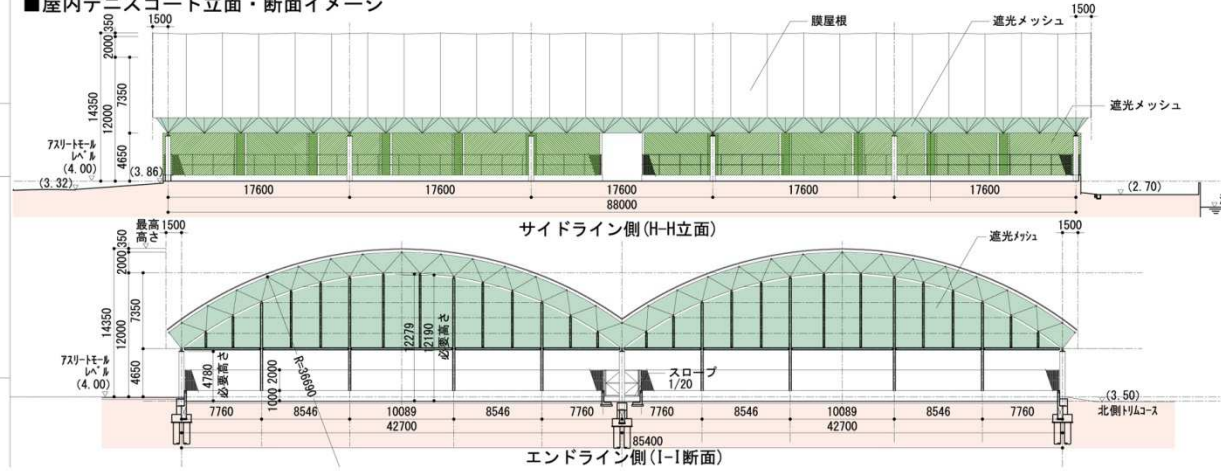

■②コート断面イメージ Scale 1/300

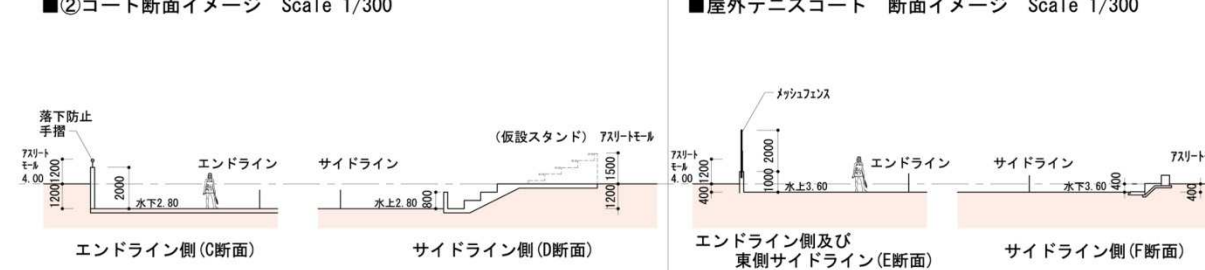

■屋外テニスコート 断面イメージ Scale 1/300

