

北地区散策路整備



フェンス・雨水排水溝設置



正殿建設工事




雨水排水溝設置



パーゴラ設置工事



ガイダンス外構工事

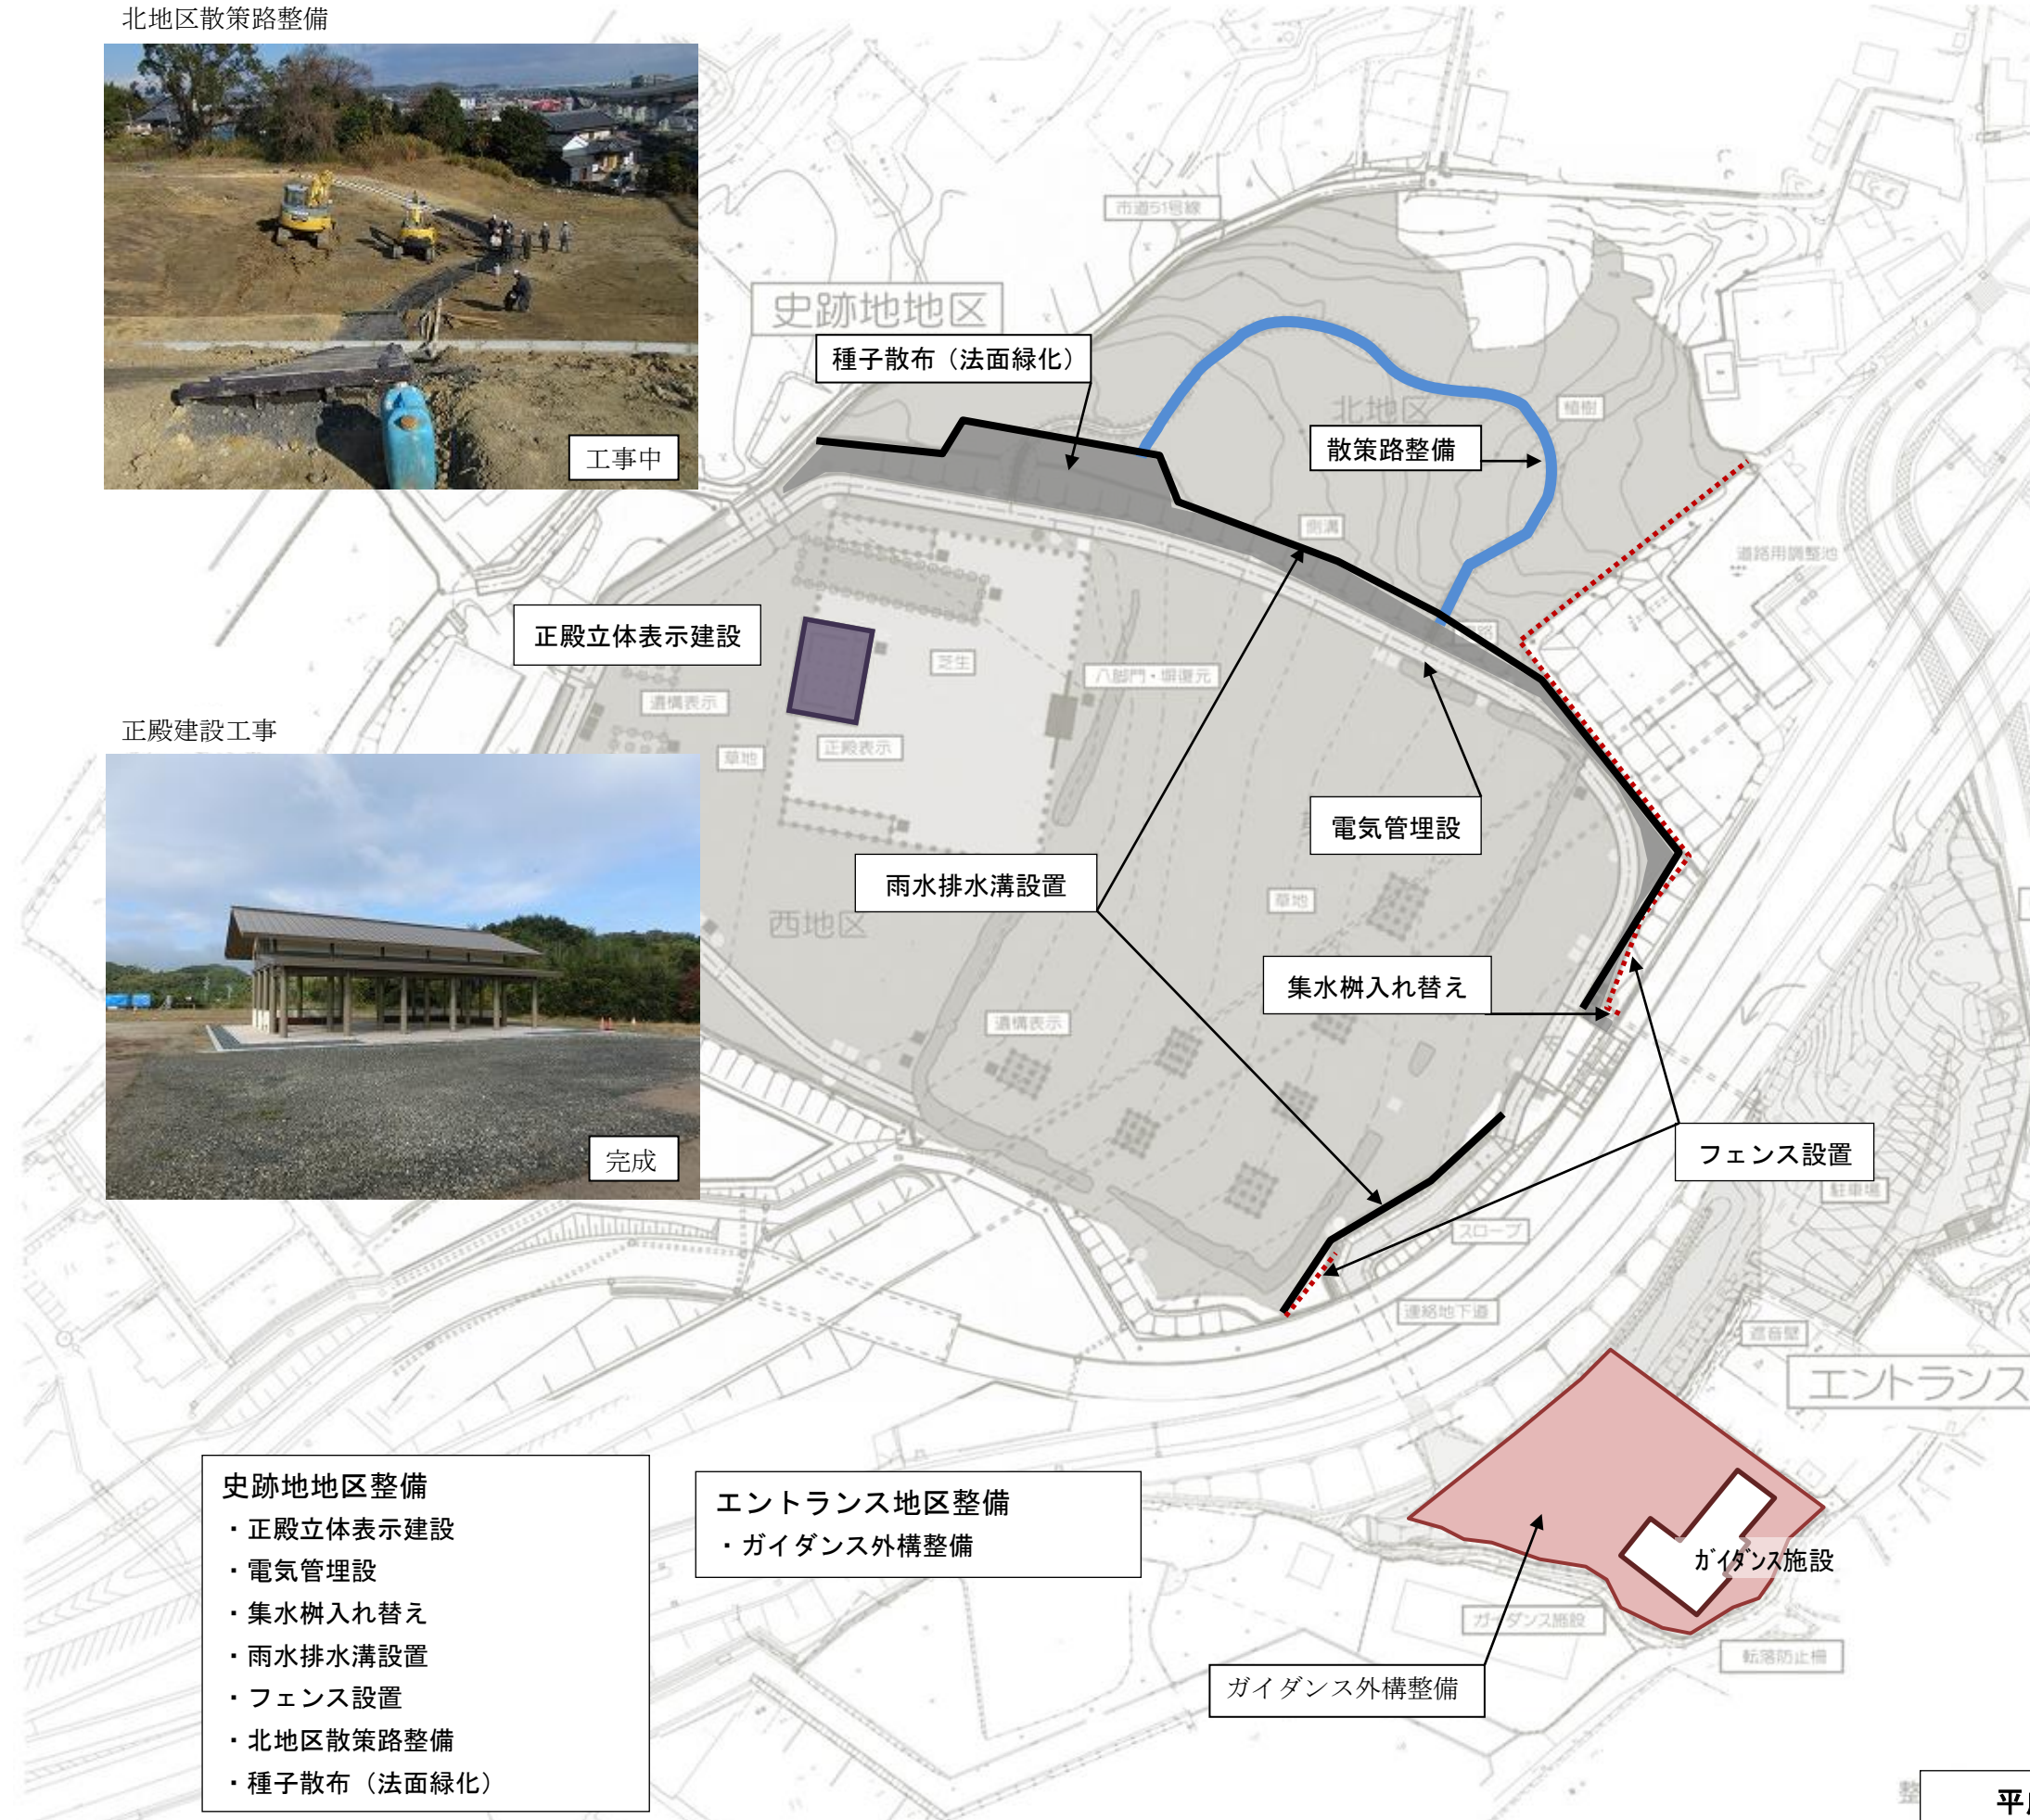

種子散布 (法面緑化)

散策路整備

正殿立体表示建設

電気管理設

雨水排水溝設置

集水柵入れ替え

フェンス設置

- 史跡地地区整備
- ・正殿立体表示建設
 - ・電気管理設
 - ・集水柵入れ替え
 - ・雨水排水溝設置
 - ・フェンス設置
 - ・北地区散策路整備
 - ・種子散布 (法面緑化)

- エントランス地区整備
- ・ガイダンス外構整備

ガイダンス外構整備

ガイダンス施設