


営業設備の平面図

下野小学校

H17.9~

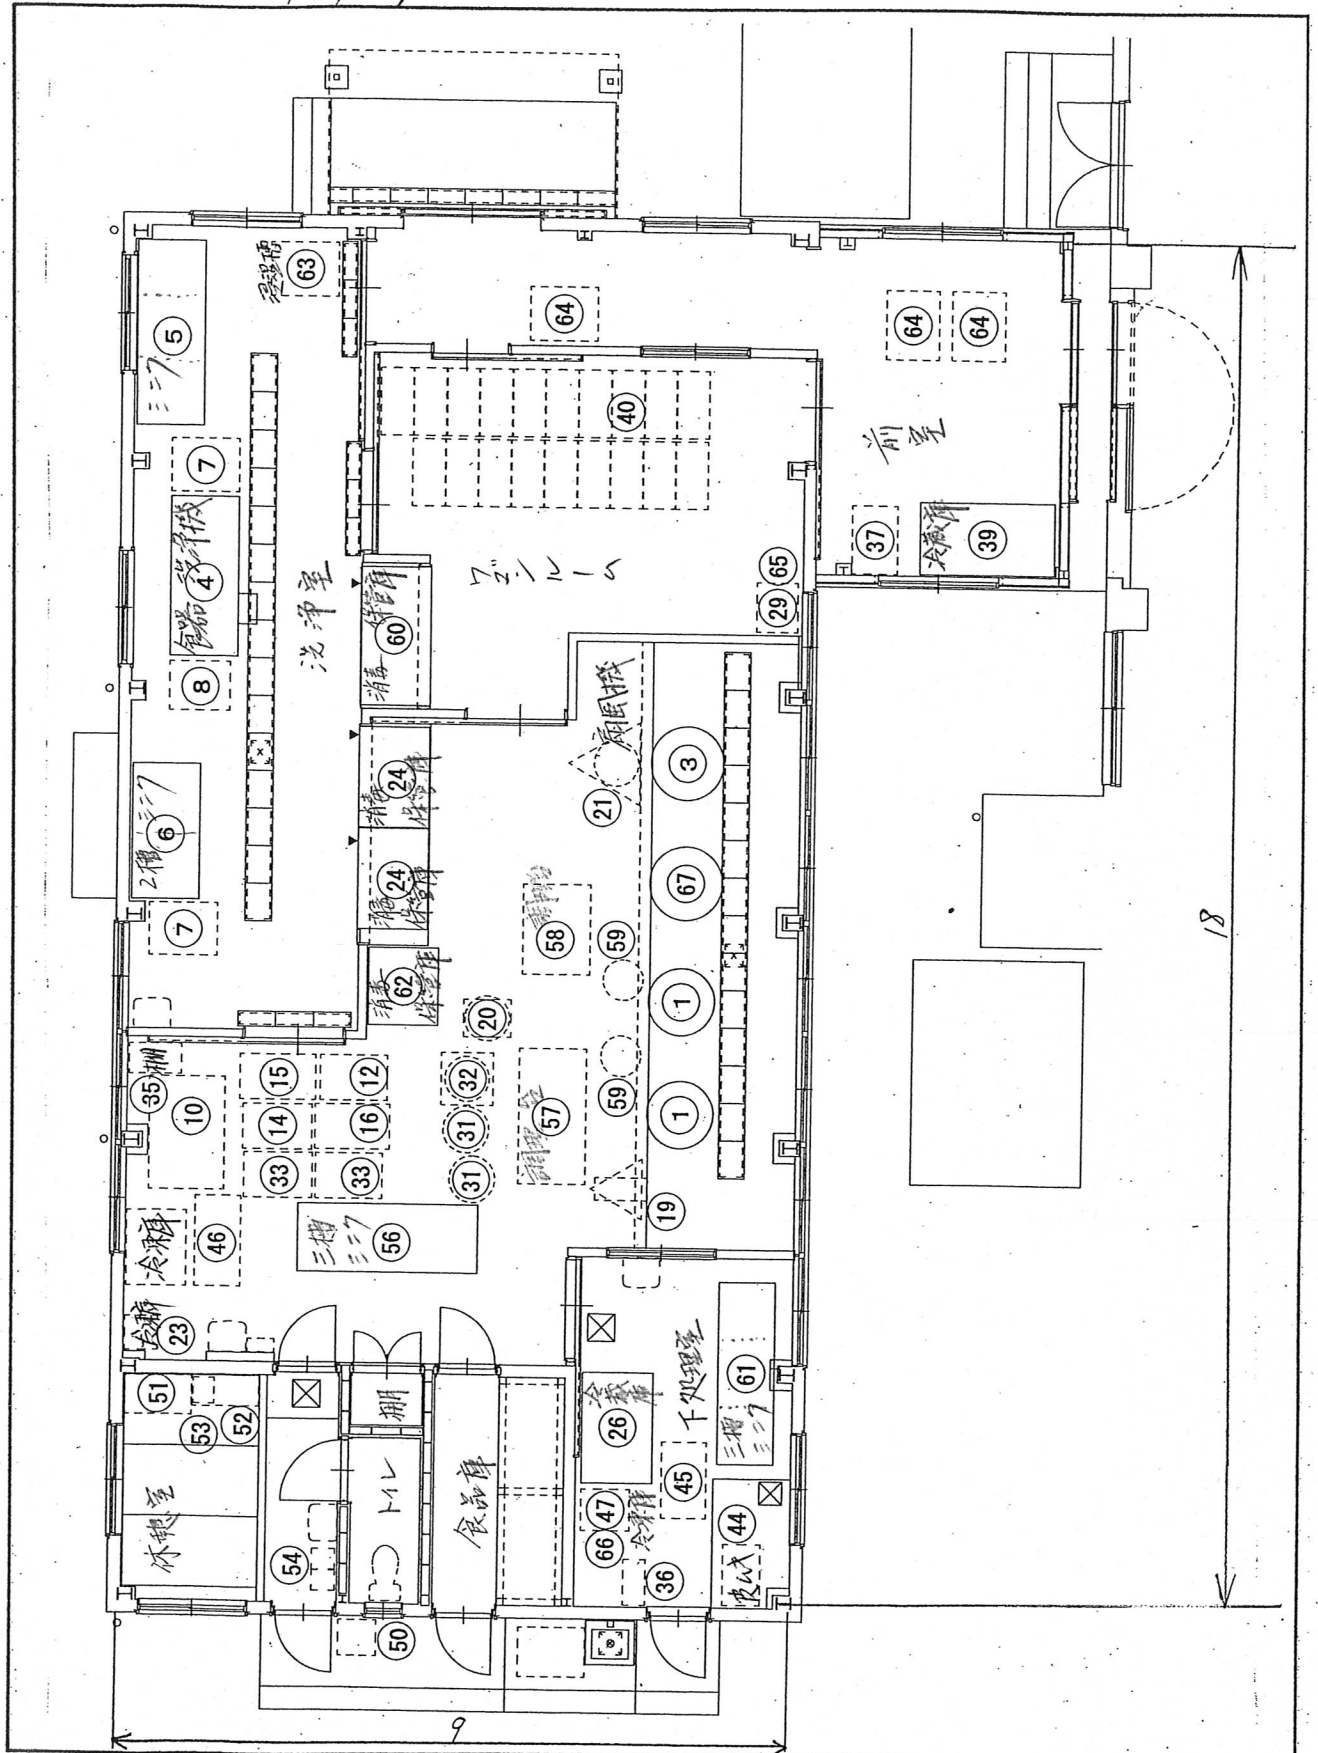


- 寸法 (~ m) を記入すること。
- 建物全体について記入すること。

営業設備の平面図

H25.9~


楠小学校

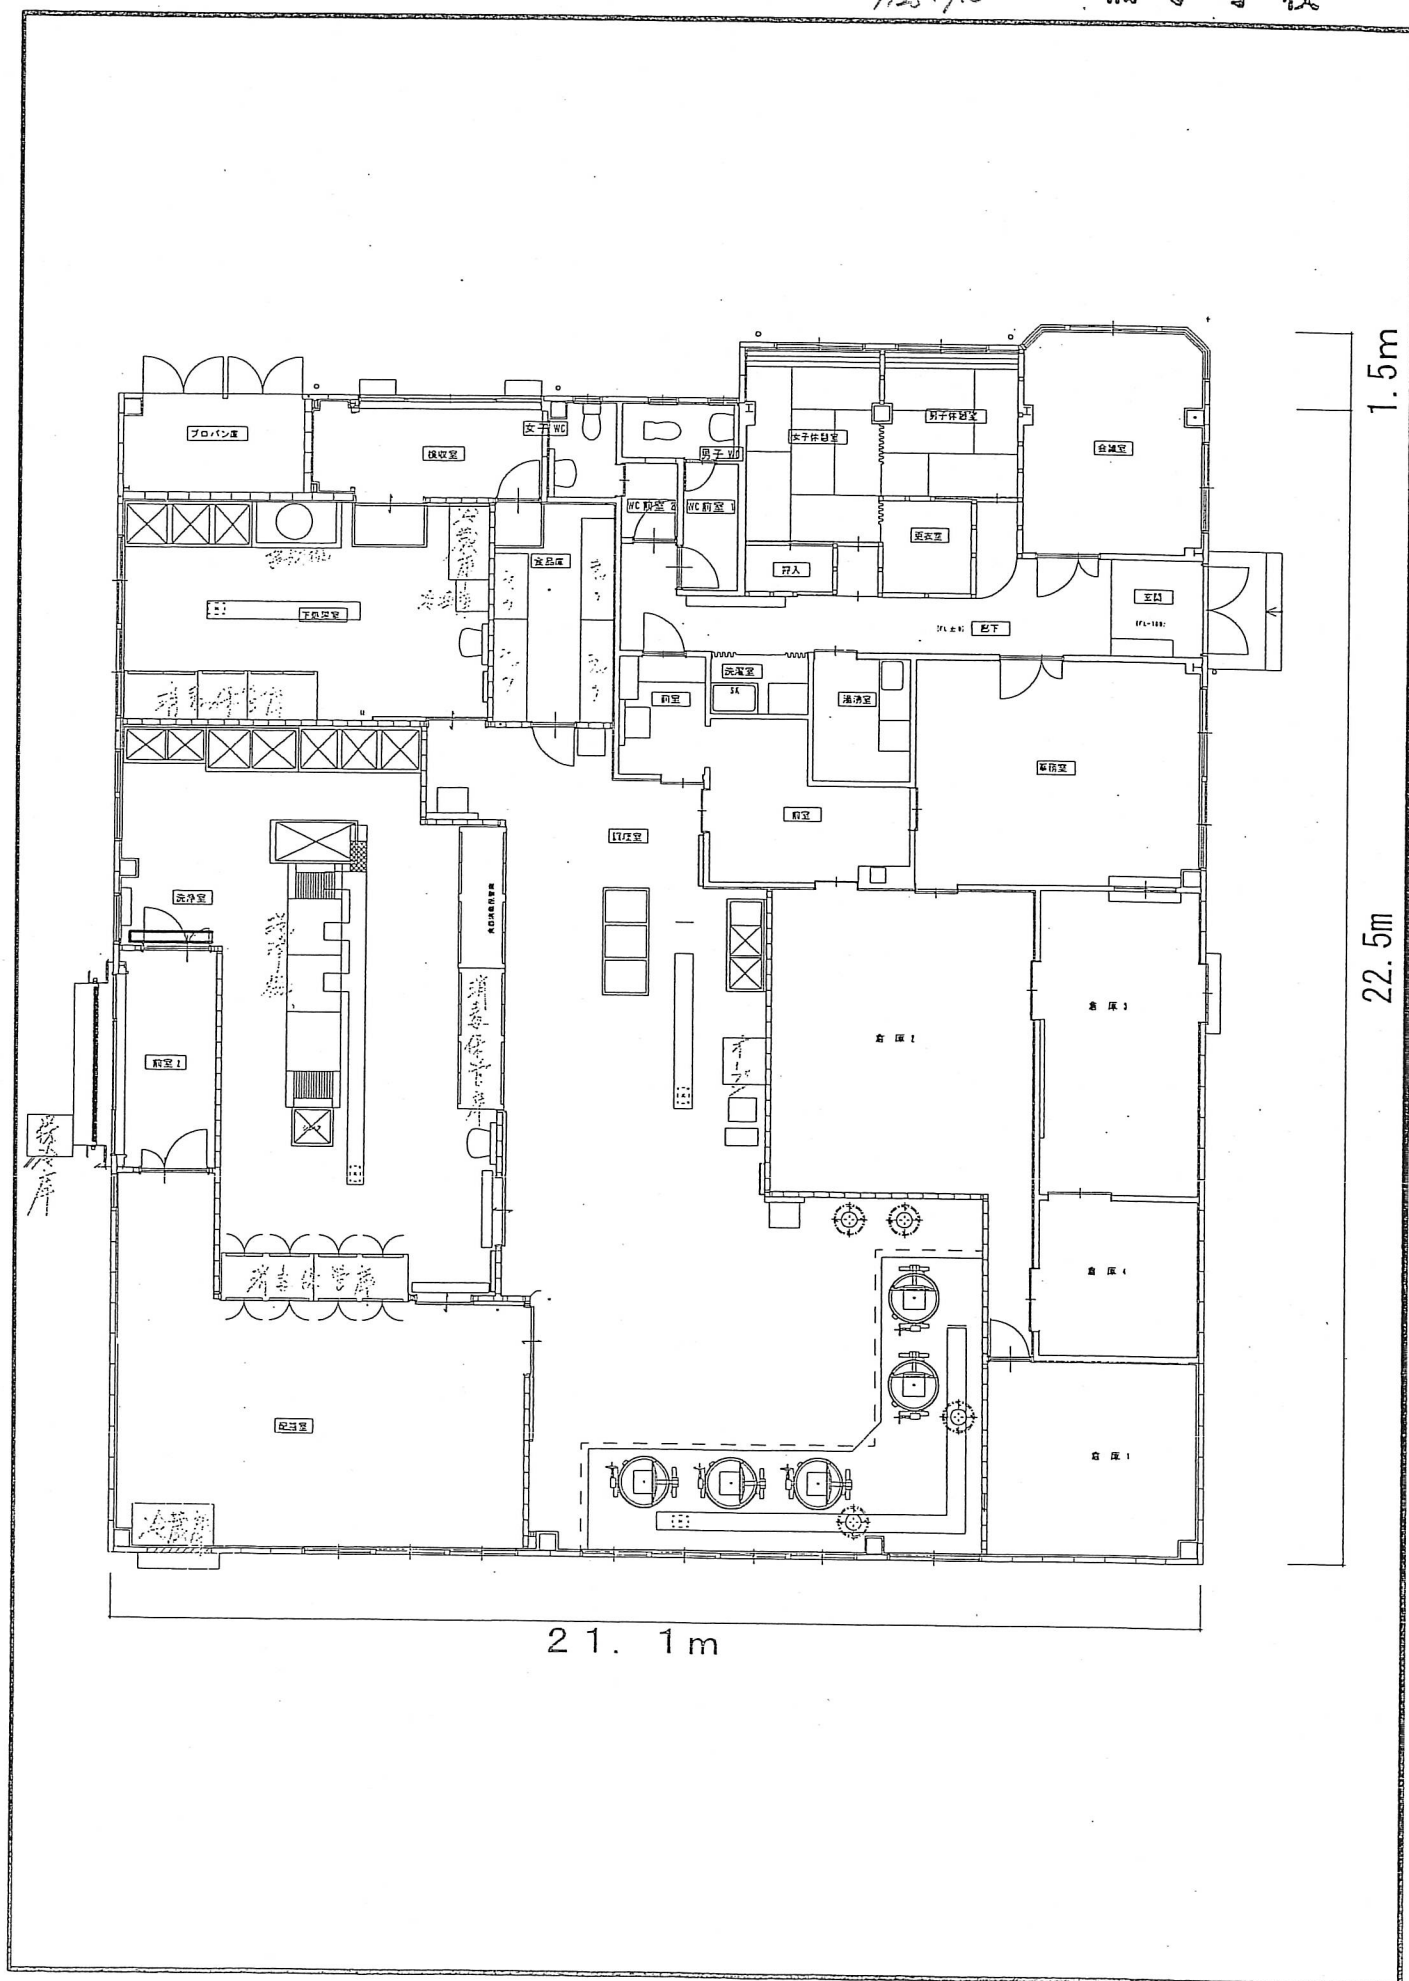

営業設備の平面図

H17. 9 ~

四郷小学校

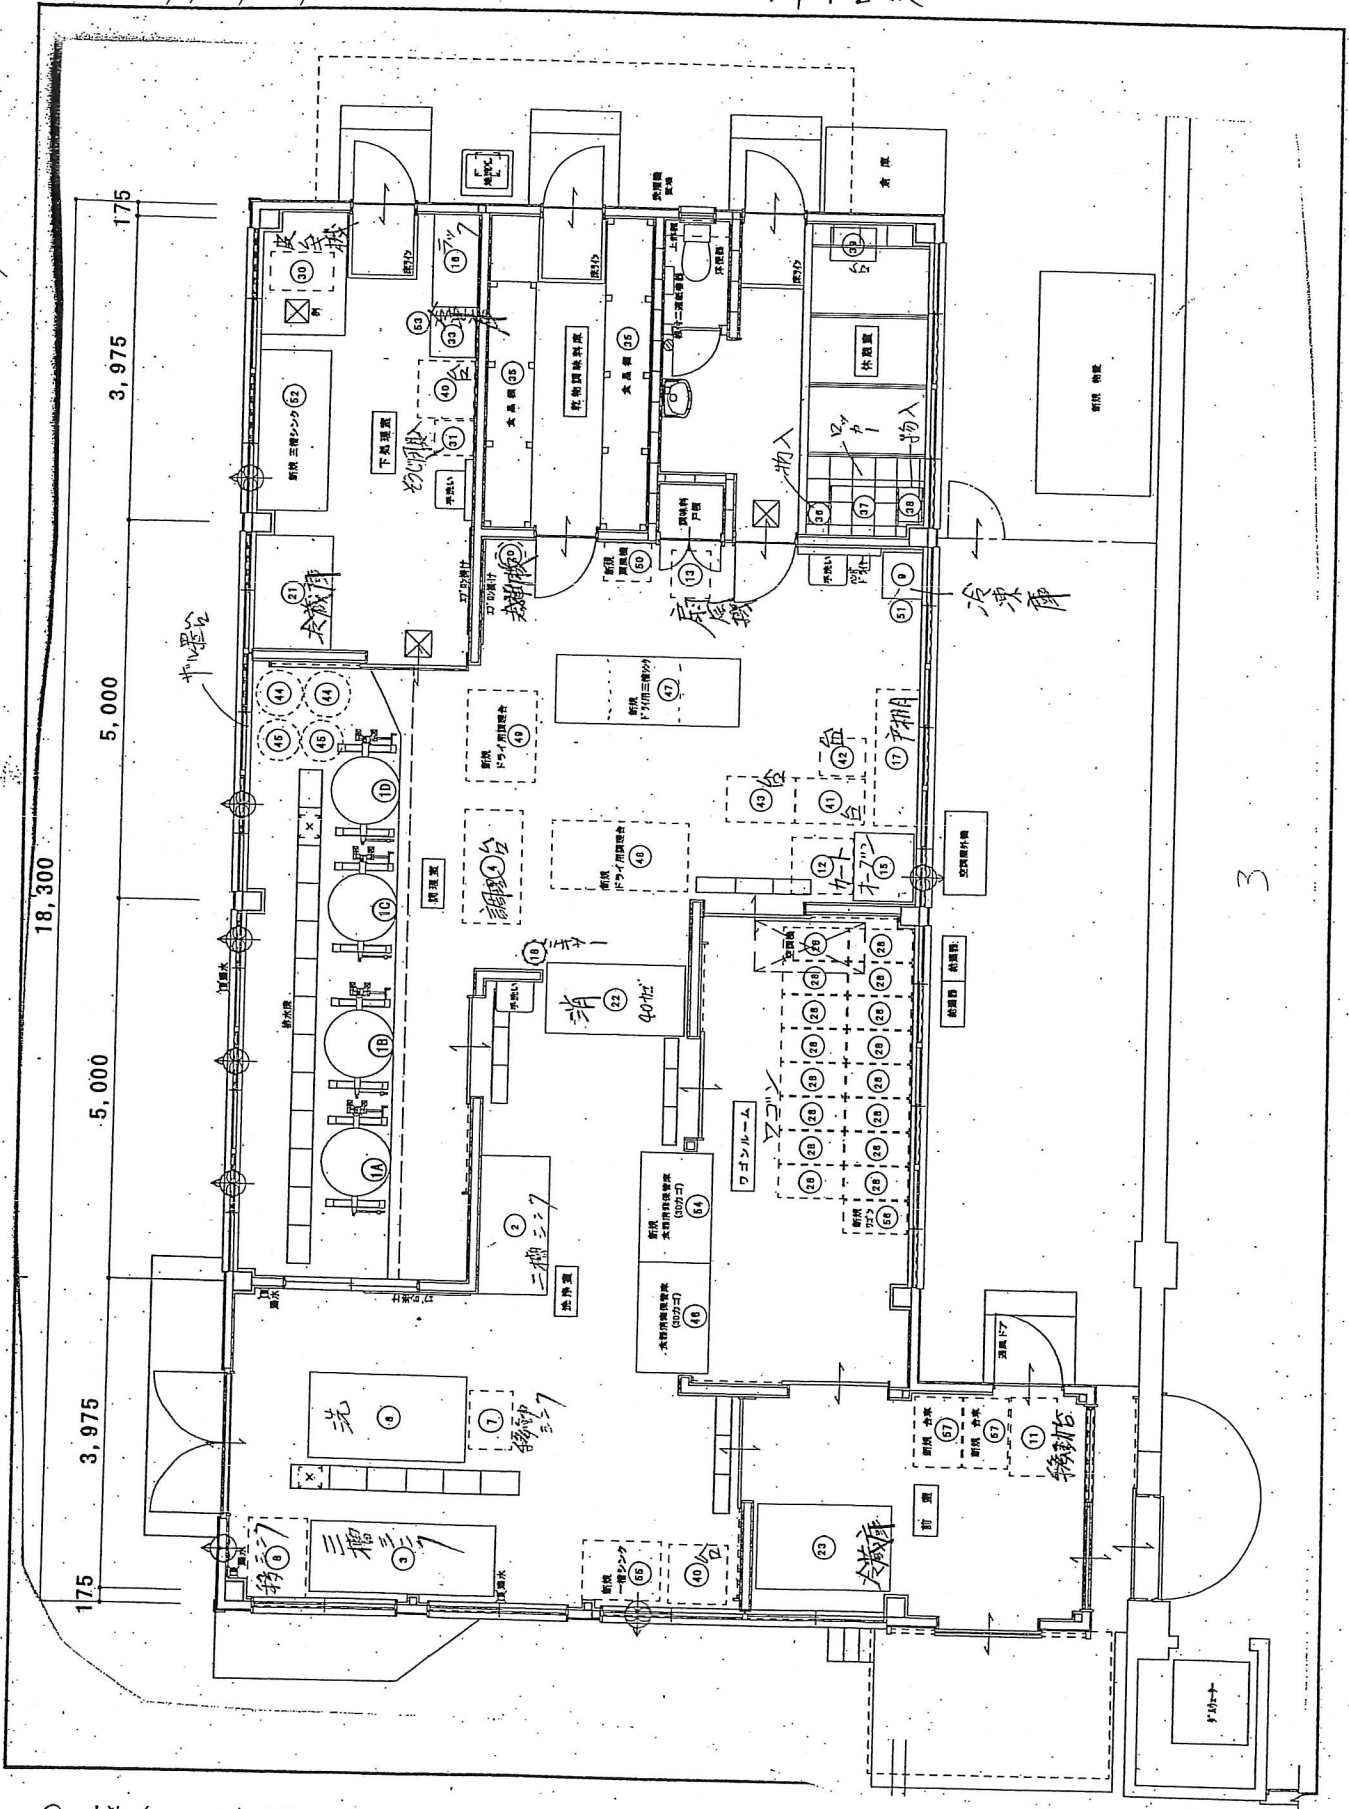

○ 寸法 (~ m) を記入すること。

○ 建物全体について記入すること。