



四日市市立山手中学校の平面図

(令和 6 年度)

施設の種類	縮尺	1/1000	所在地	山手中学校	面積(延床)	24	面積(敷地)	202	面積(校舎)	3555	面積(校庭)	205
-------	----	--------	-----	-------	--------	----	--------	-----	--------	------	--------	-----

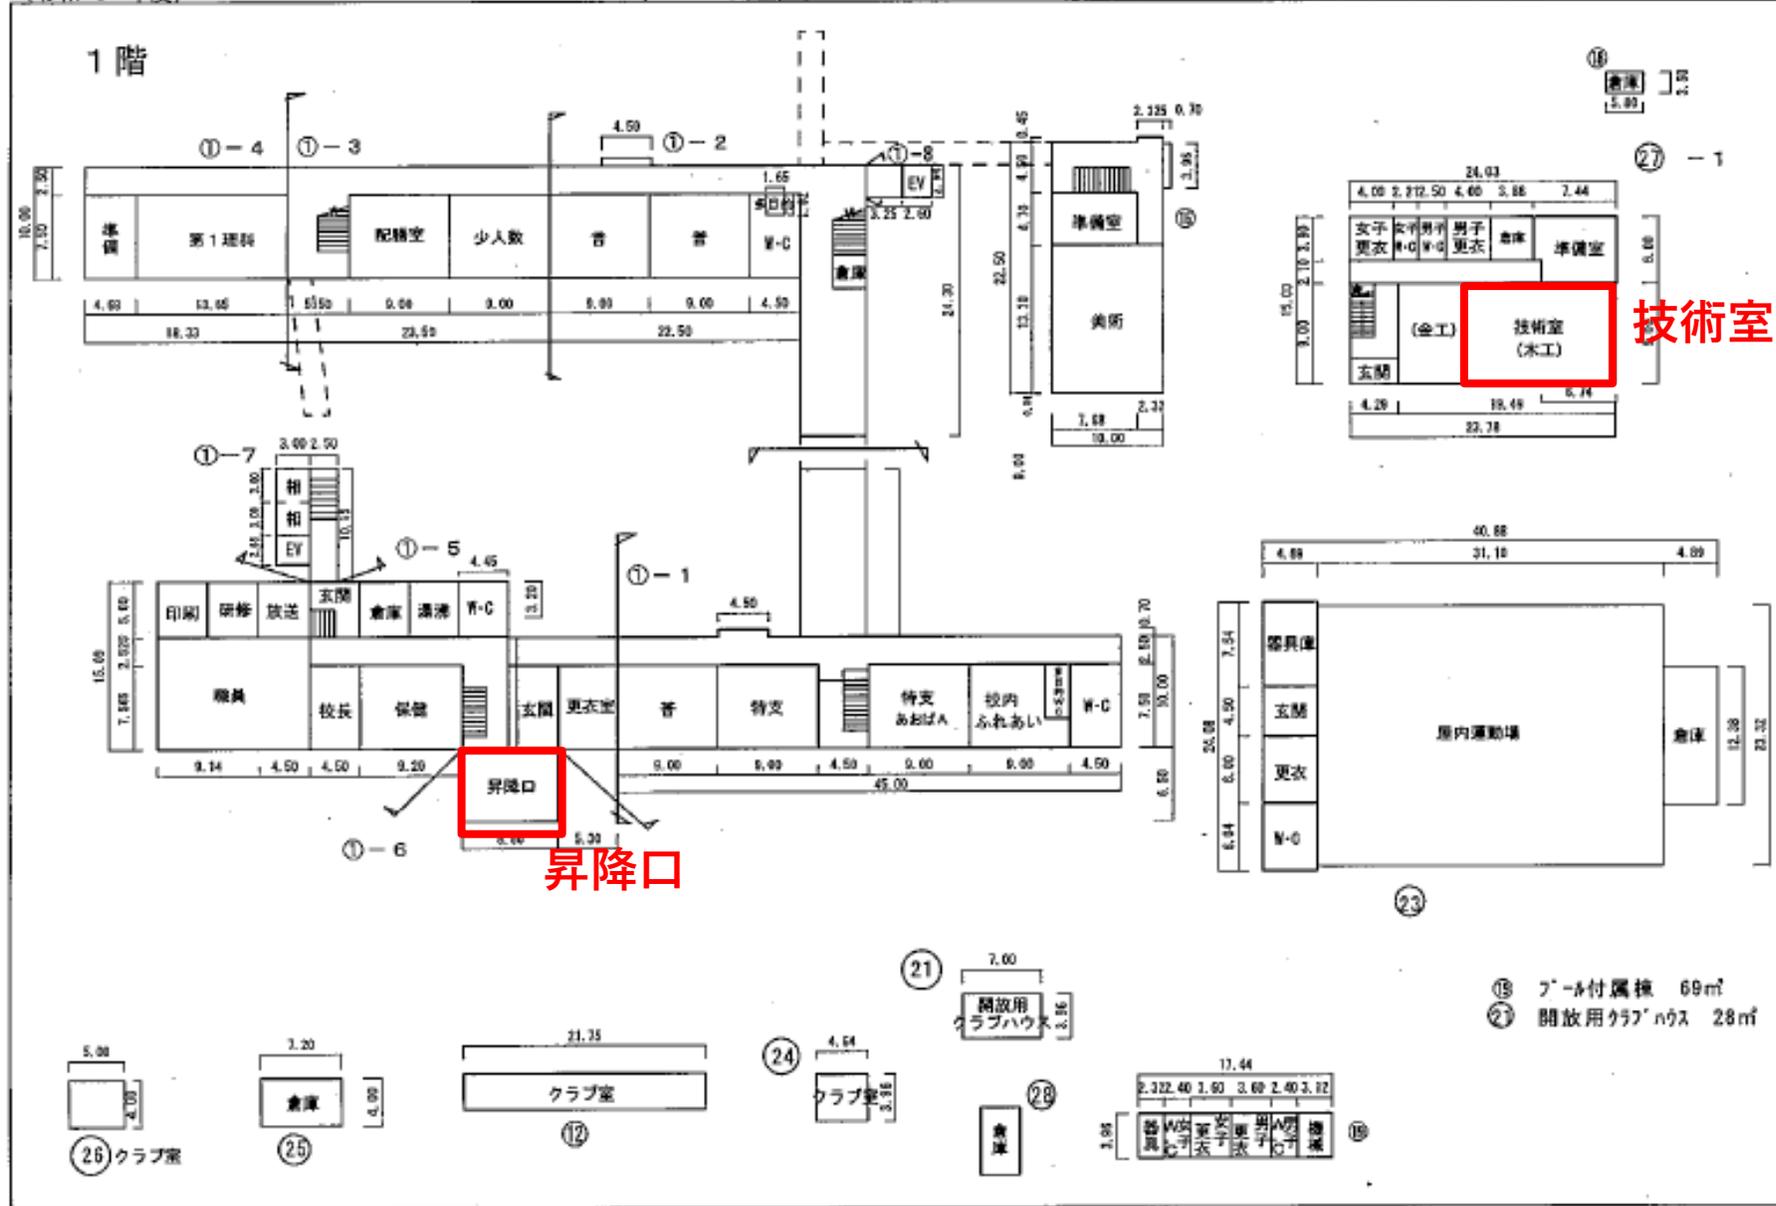

山手中学校への進入と駐車場所

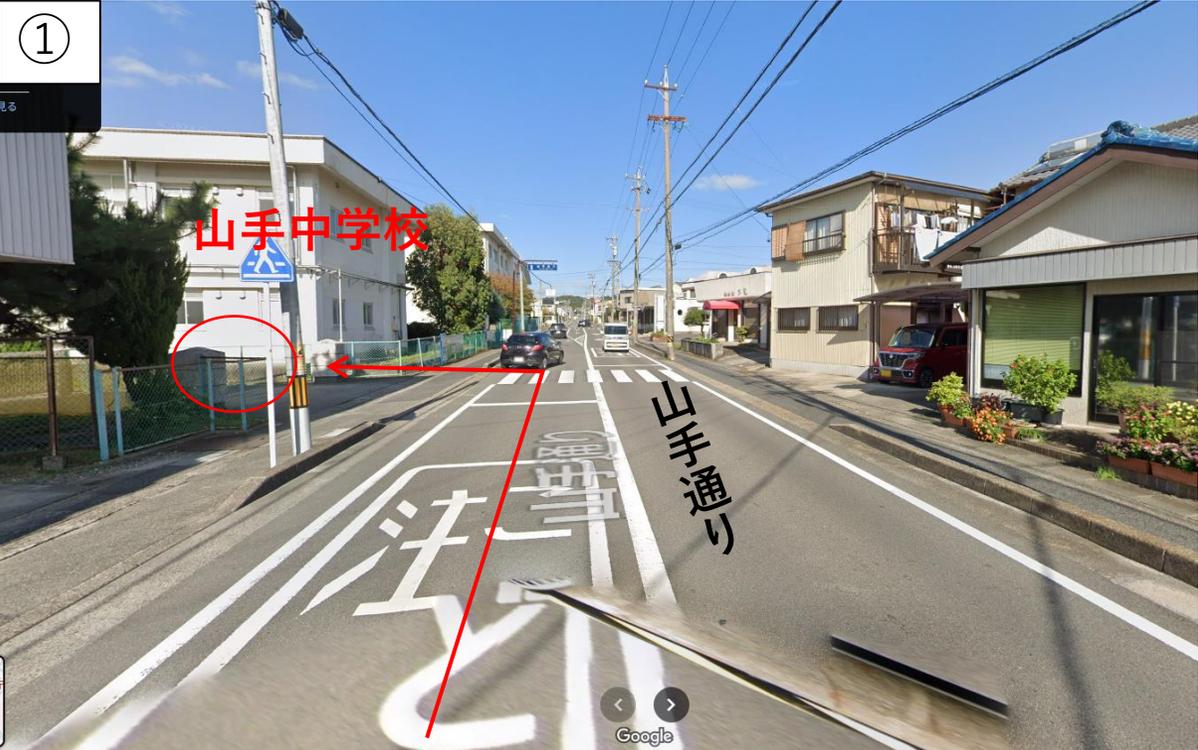


駐車場から技術室への移動ルート



① 駐車後、校舎に向かってお進みください



② 出入口をお進みいただき、右手側に下駄箱があります。スリッパにお履き替えください。その後、突き当りを右折

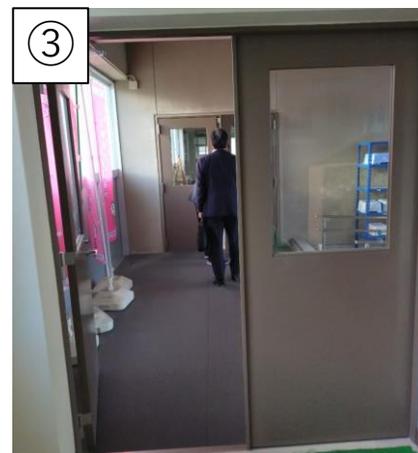

③ しばらく直進後、扉を2枚超えてください



④ しばらく直進してください



⑤ 扉を超えたら右折 (スリッパのままでOK)



⑥ 武道場に向かってお進みください。



⑦ 扉を超えたら右折してください



⑧ すぐに技術室があります