



位置図

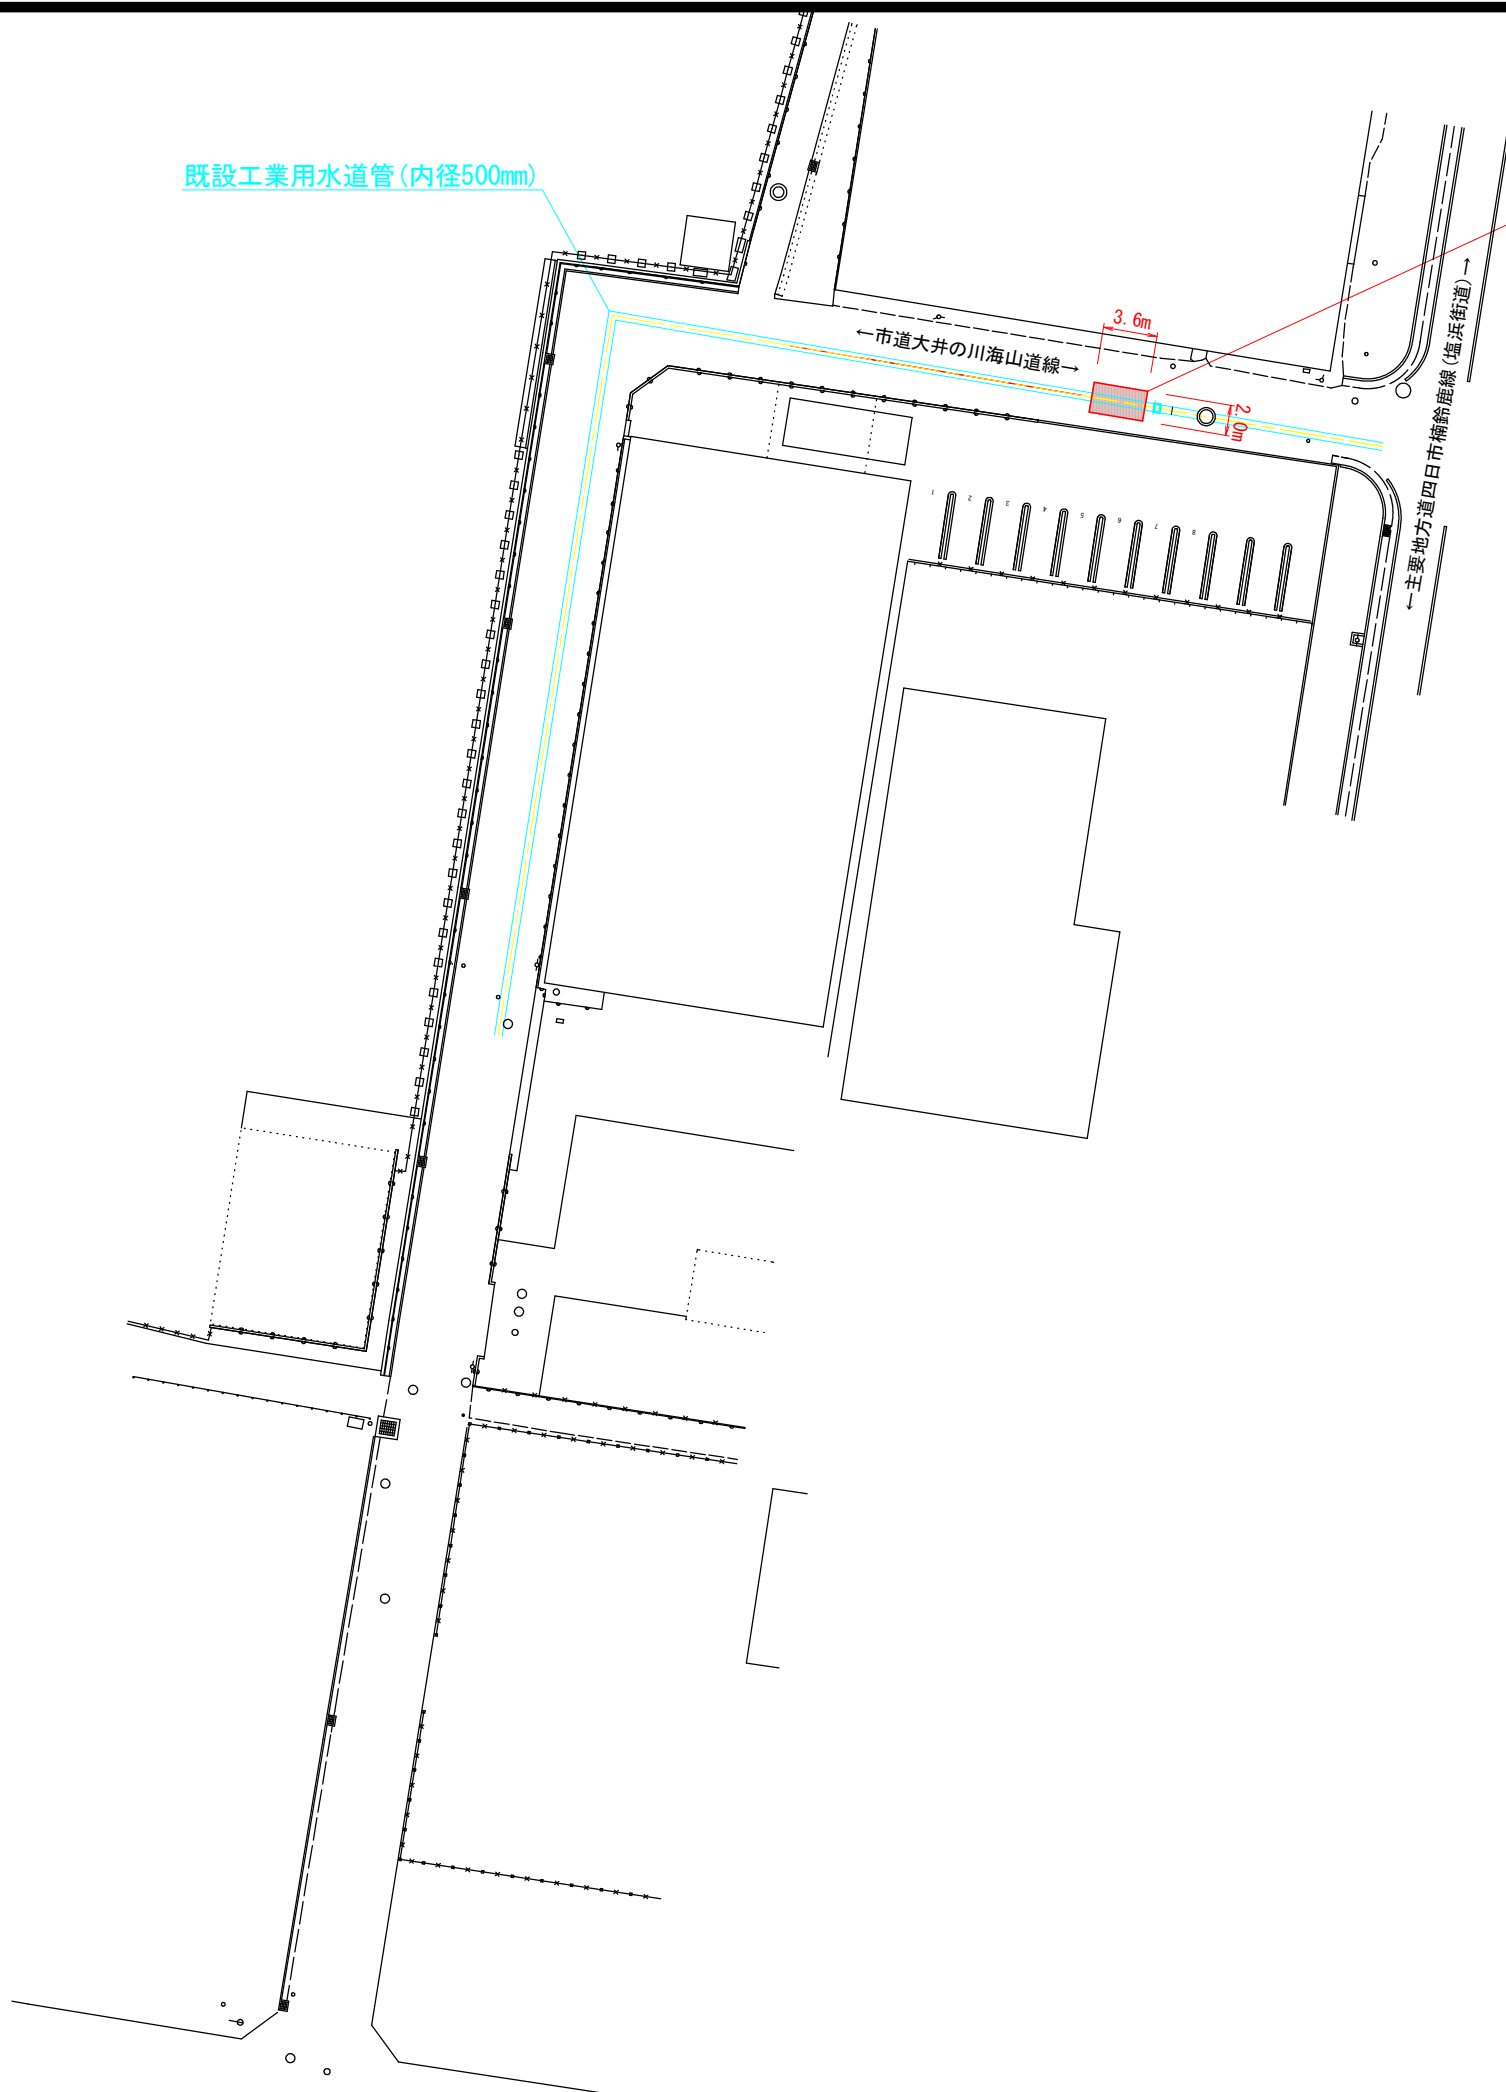

平面図

S=1:250

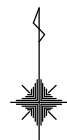

汚染発見の場所
砒素0.019mg/L (基準値:0.01mg/L)

工事名	内径500mm制水弁設置工事 (二期前期・大井の川)		
図面名			
年月日			
尺度	図示 (A1出力時)	図面番号	
会社名			
事務所名	三重県企業庁北勢水道事務所		