



参考資料-7 給水設備計画（西エリア）

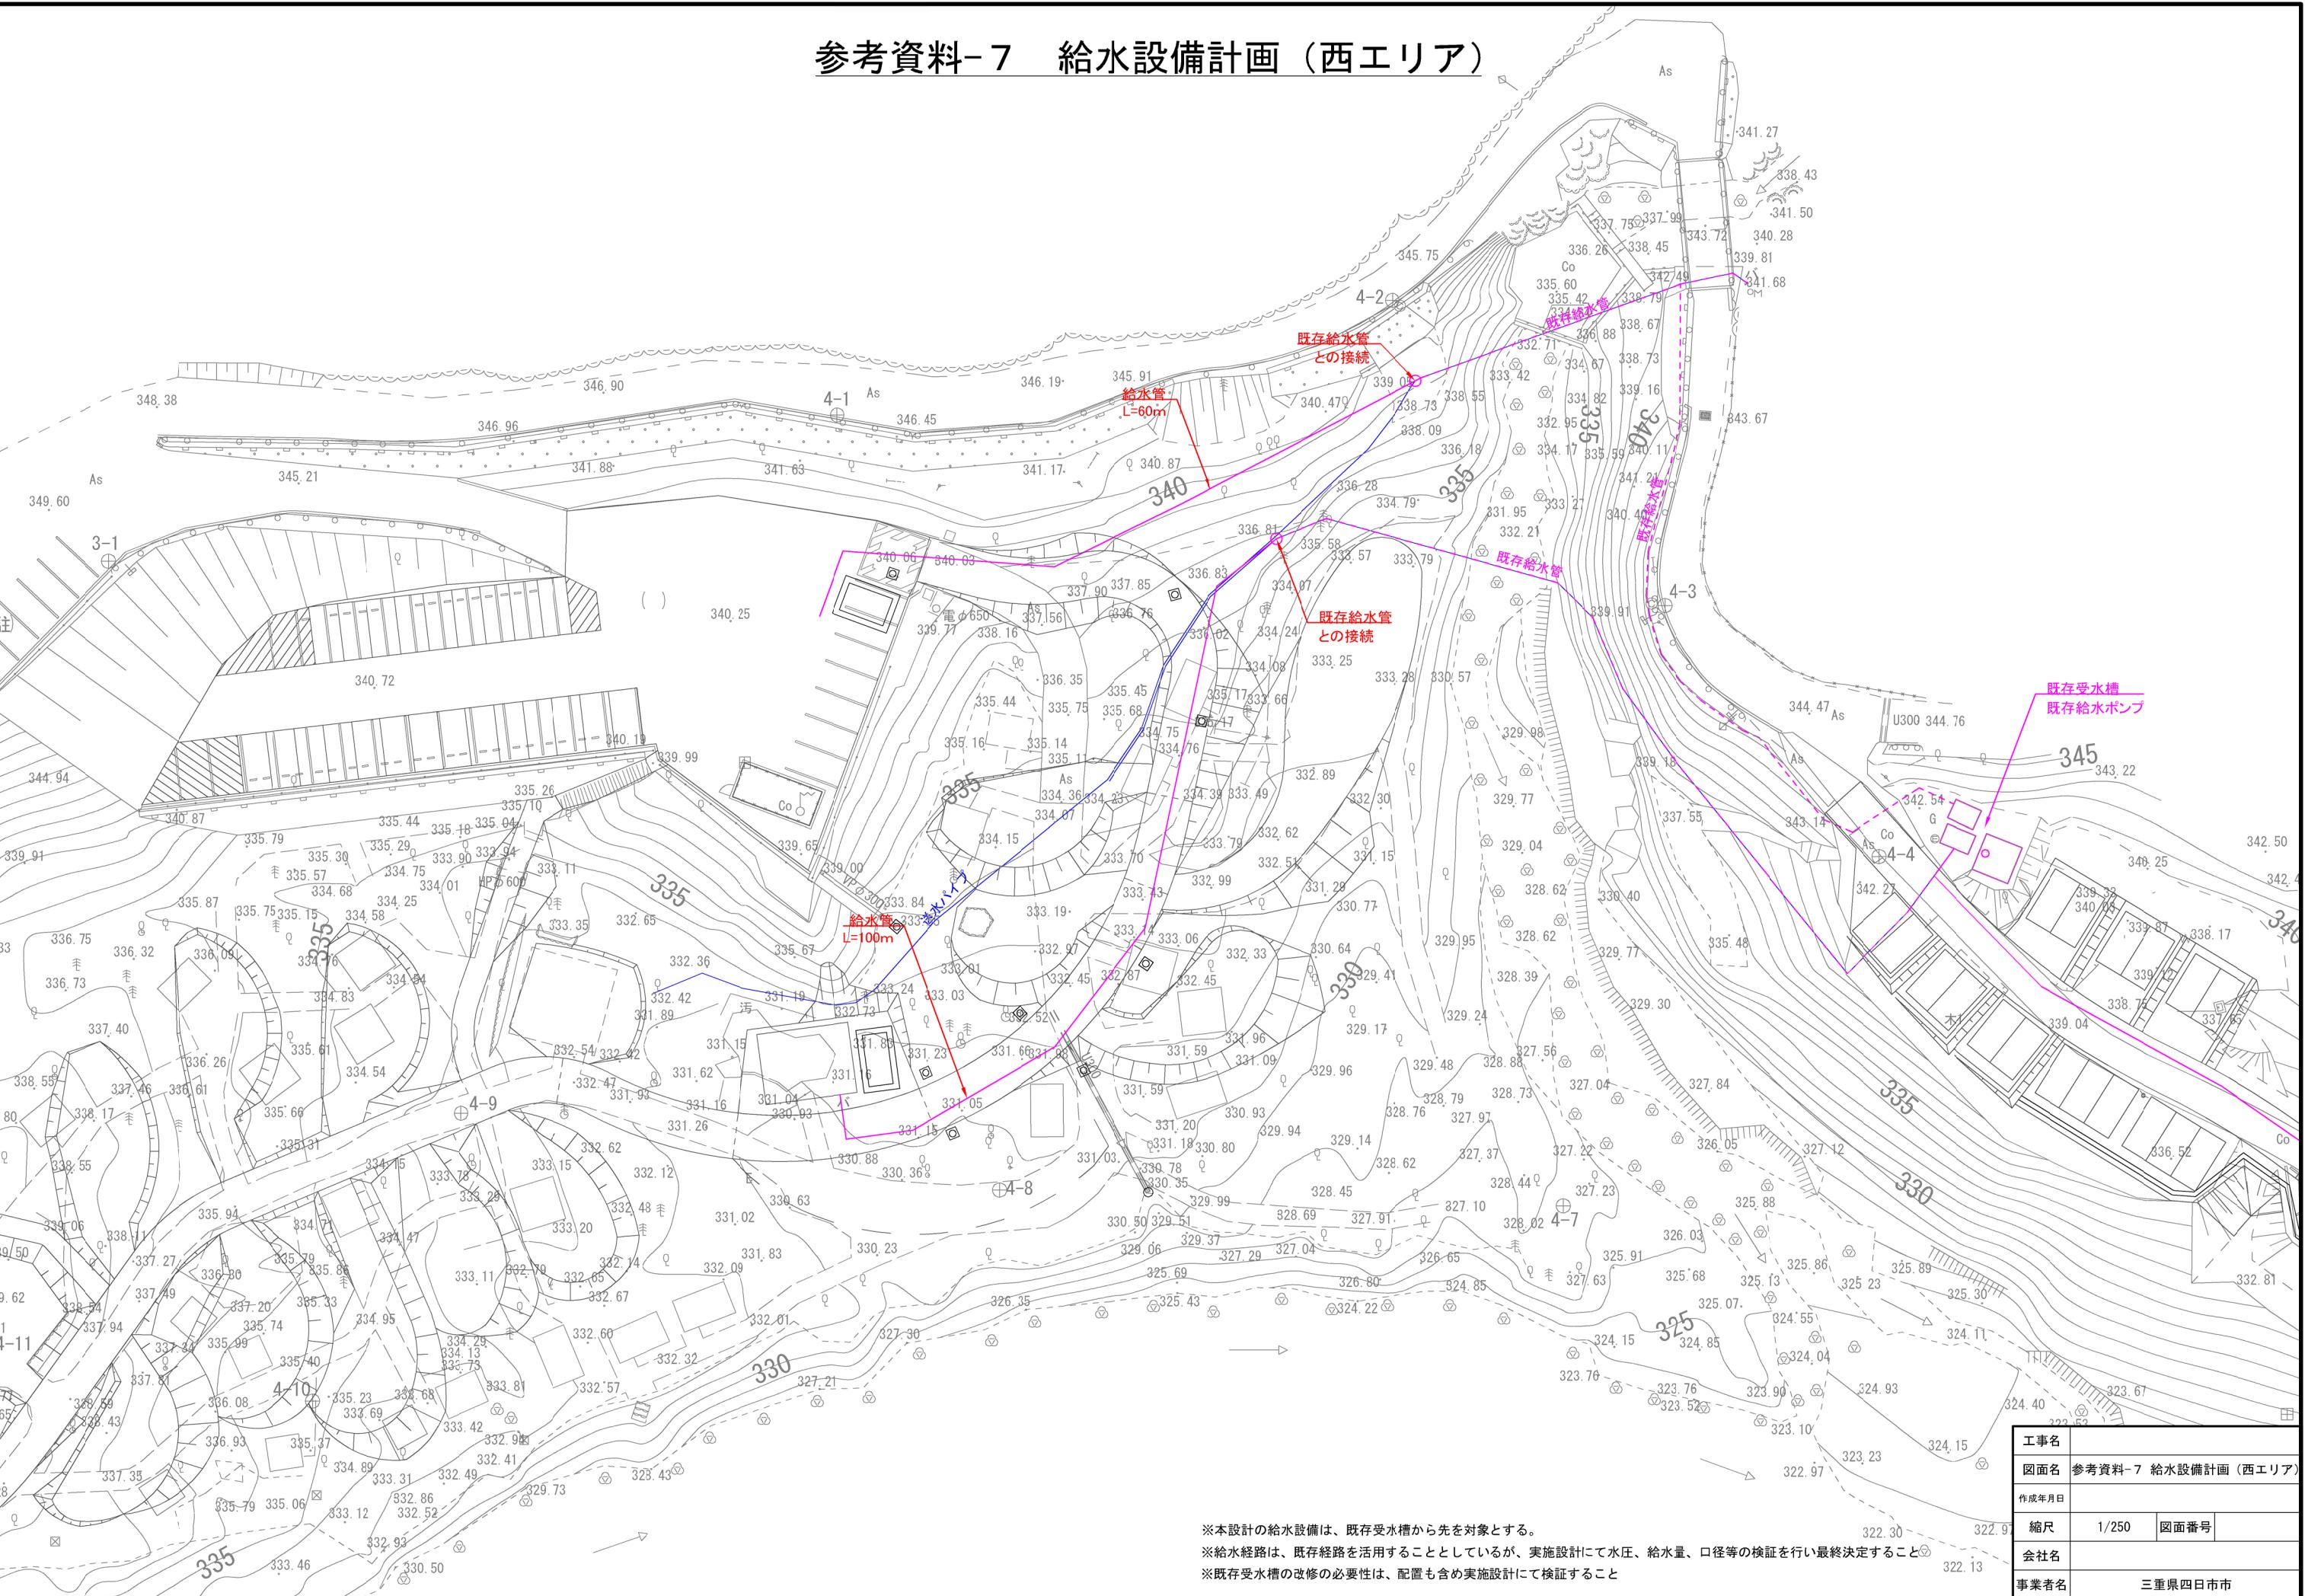

参考資料-7 給水設備計画（東エリア）

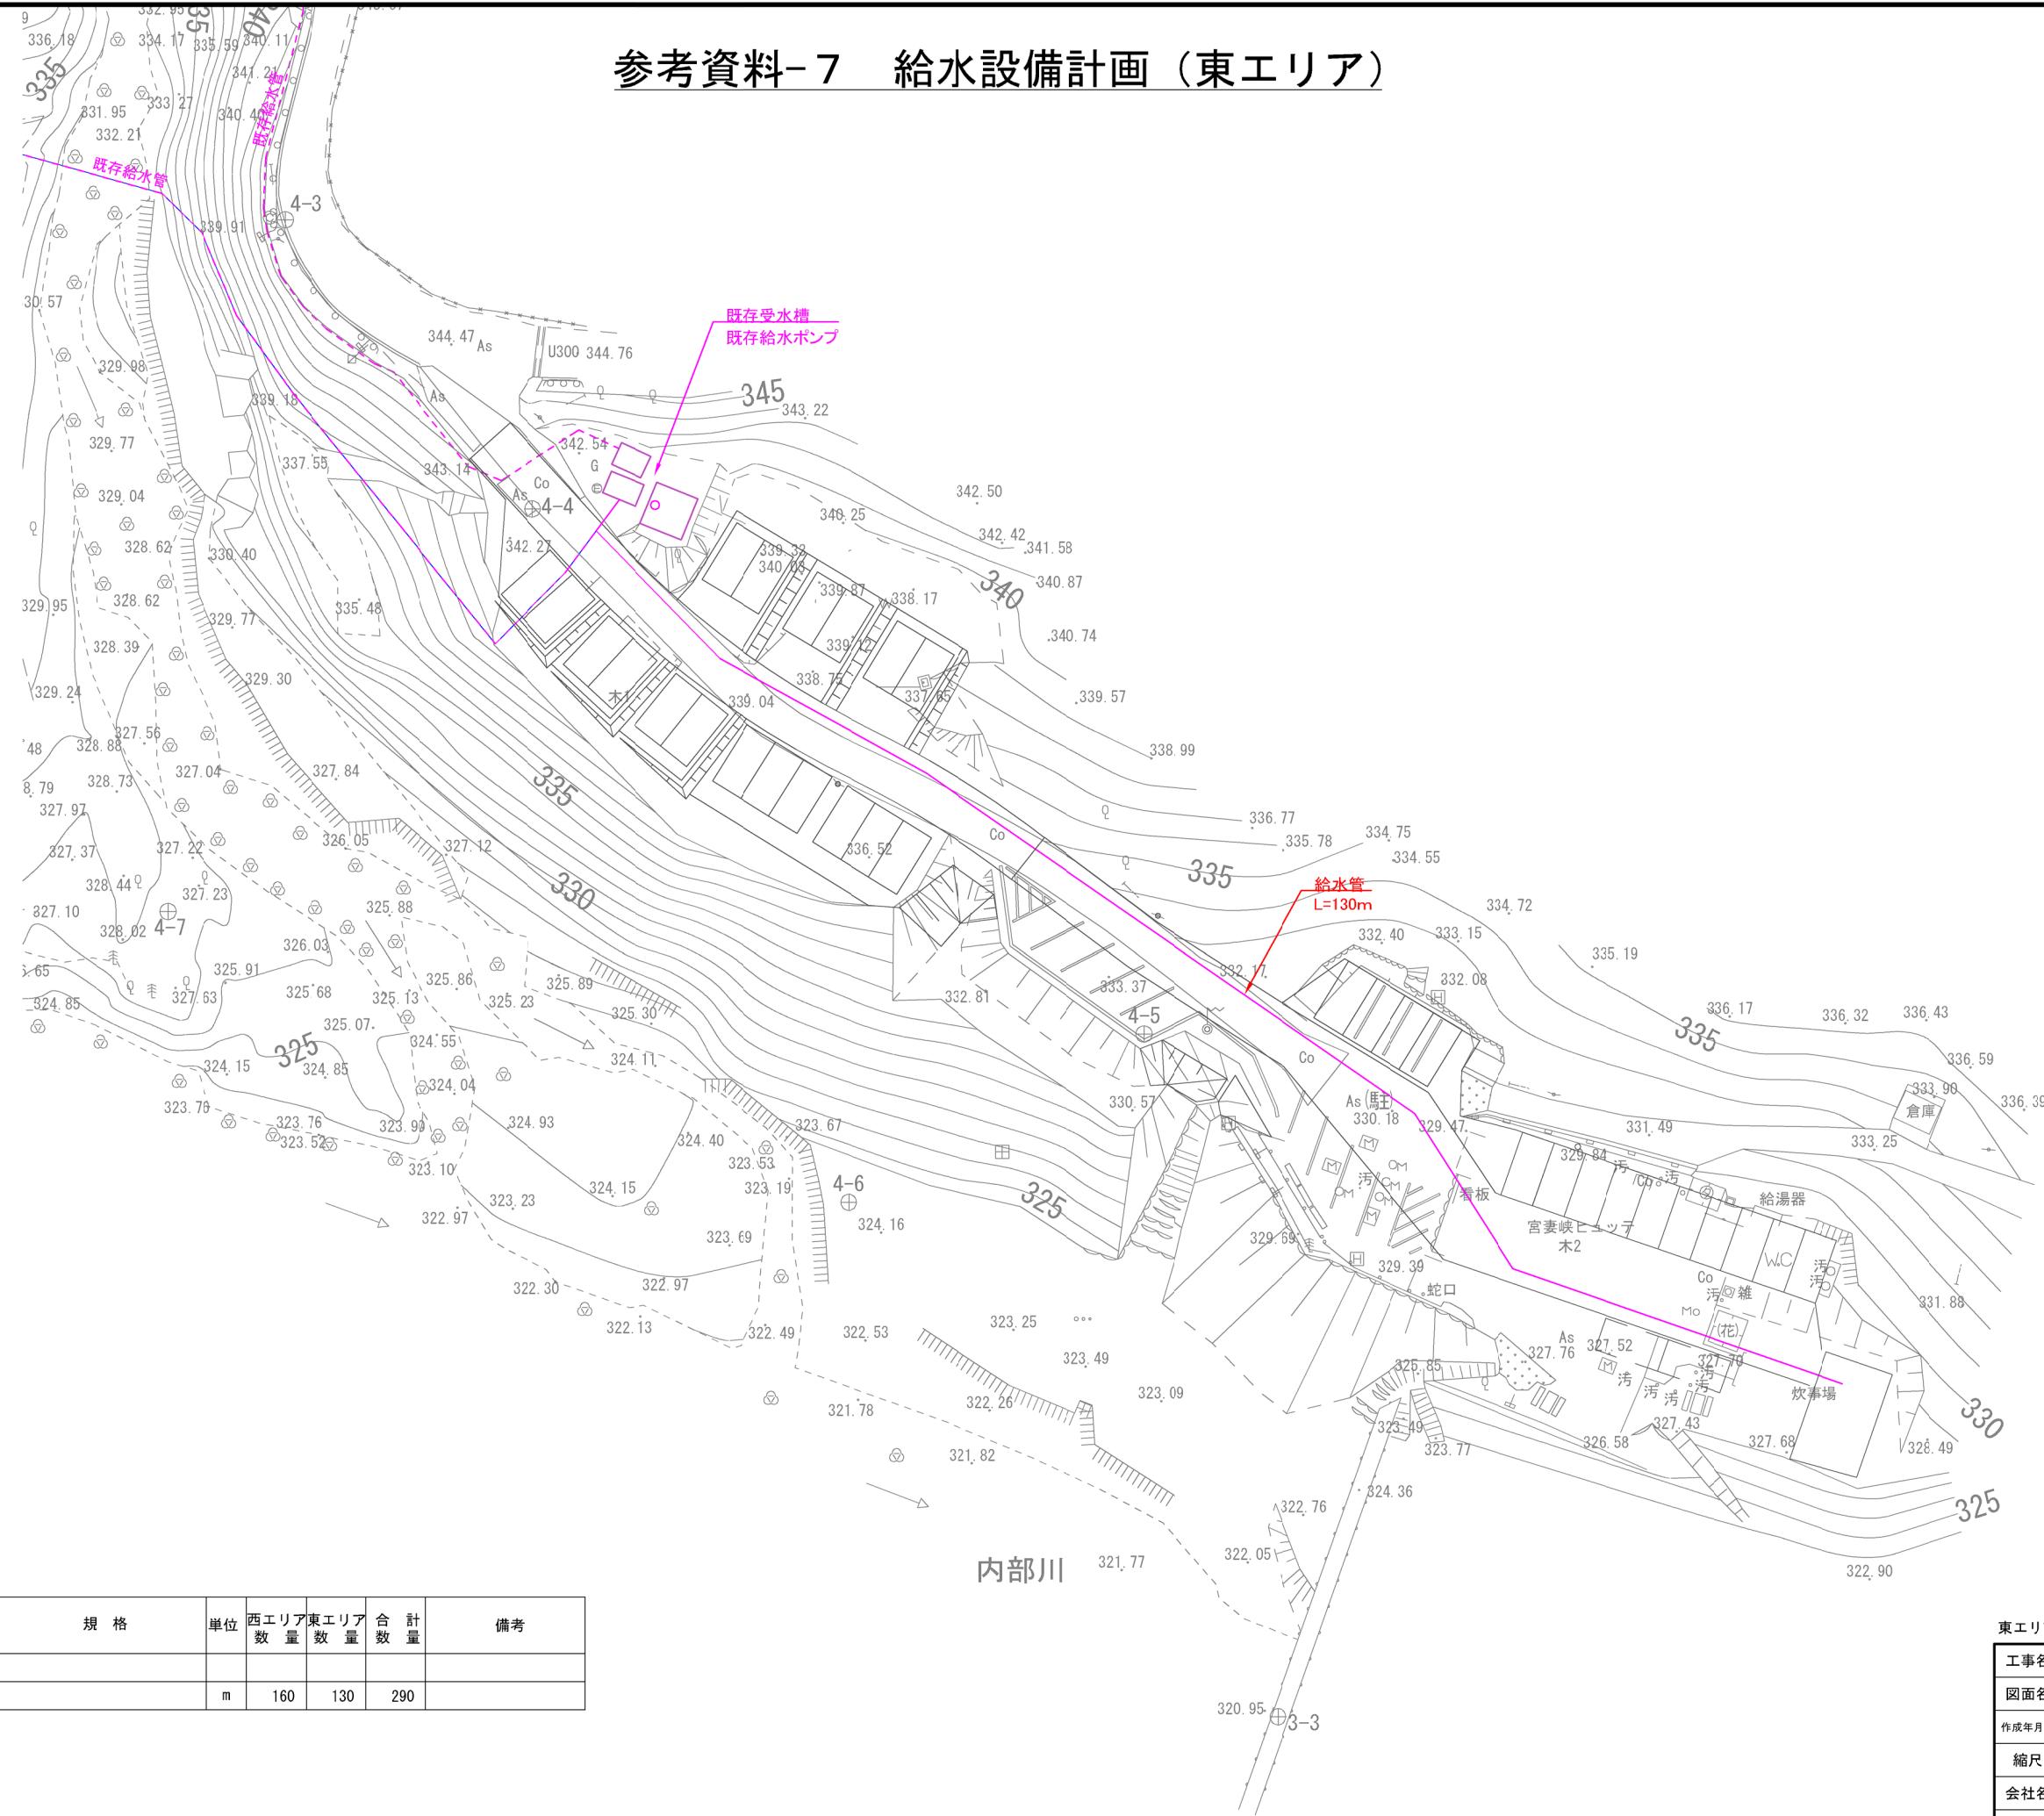

給水設備工集計表

名 称	規 格	単位	西エリア 数 量	東エリア 数 量	合 数	計 量	備 考
給水管路工							
給水管		m	160	130	290		

東エリヤ

工事名			
図面名	参考資料-7 給水設備計画（東エリア）		
作成年月日			
縮尺	1/250	図面番号	
会社名			
事業者名	三重県四日市市		