



参考資料-8 電気設備計画（西エリア）

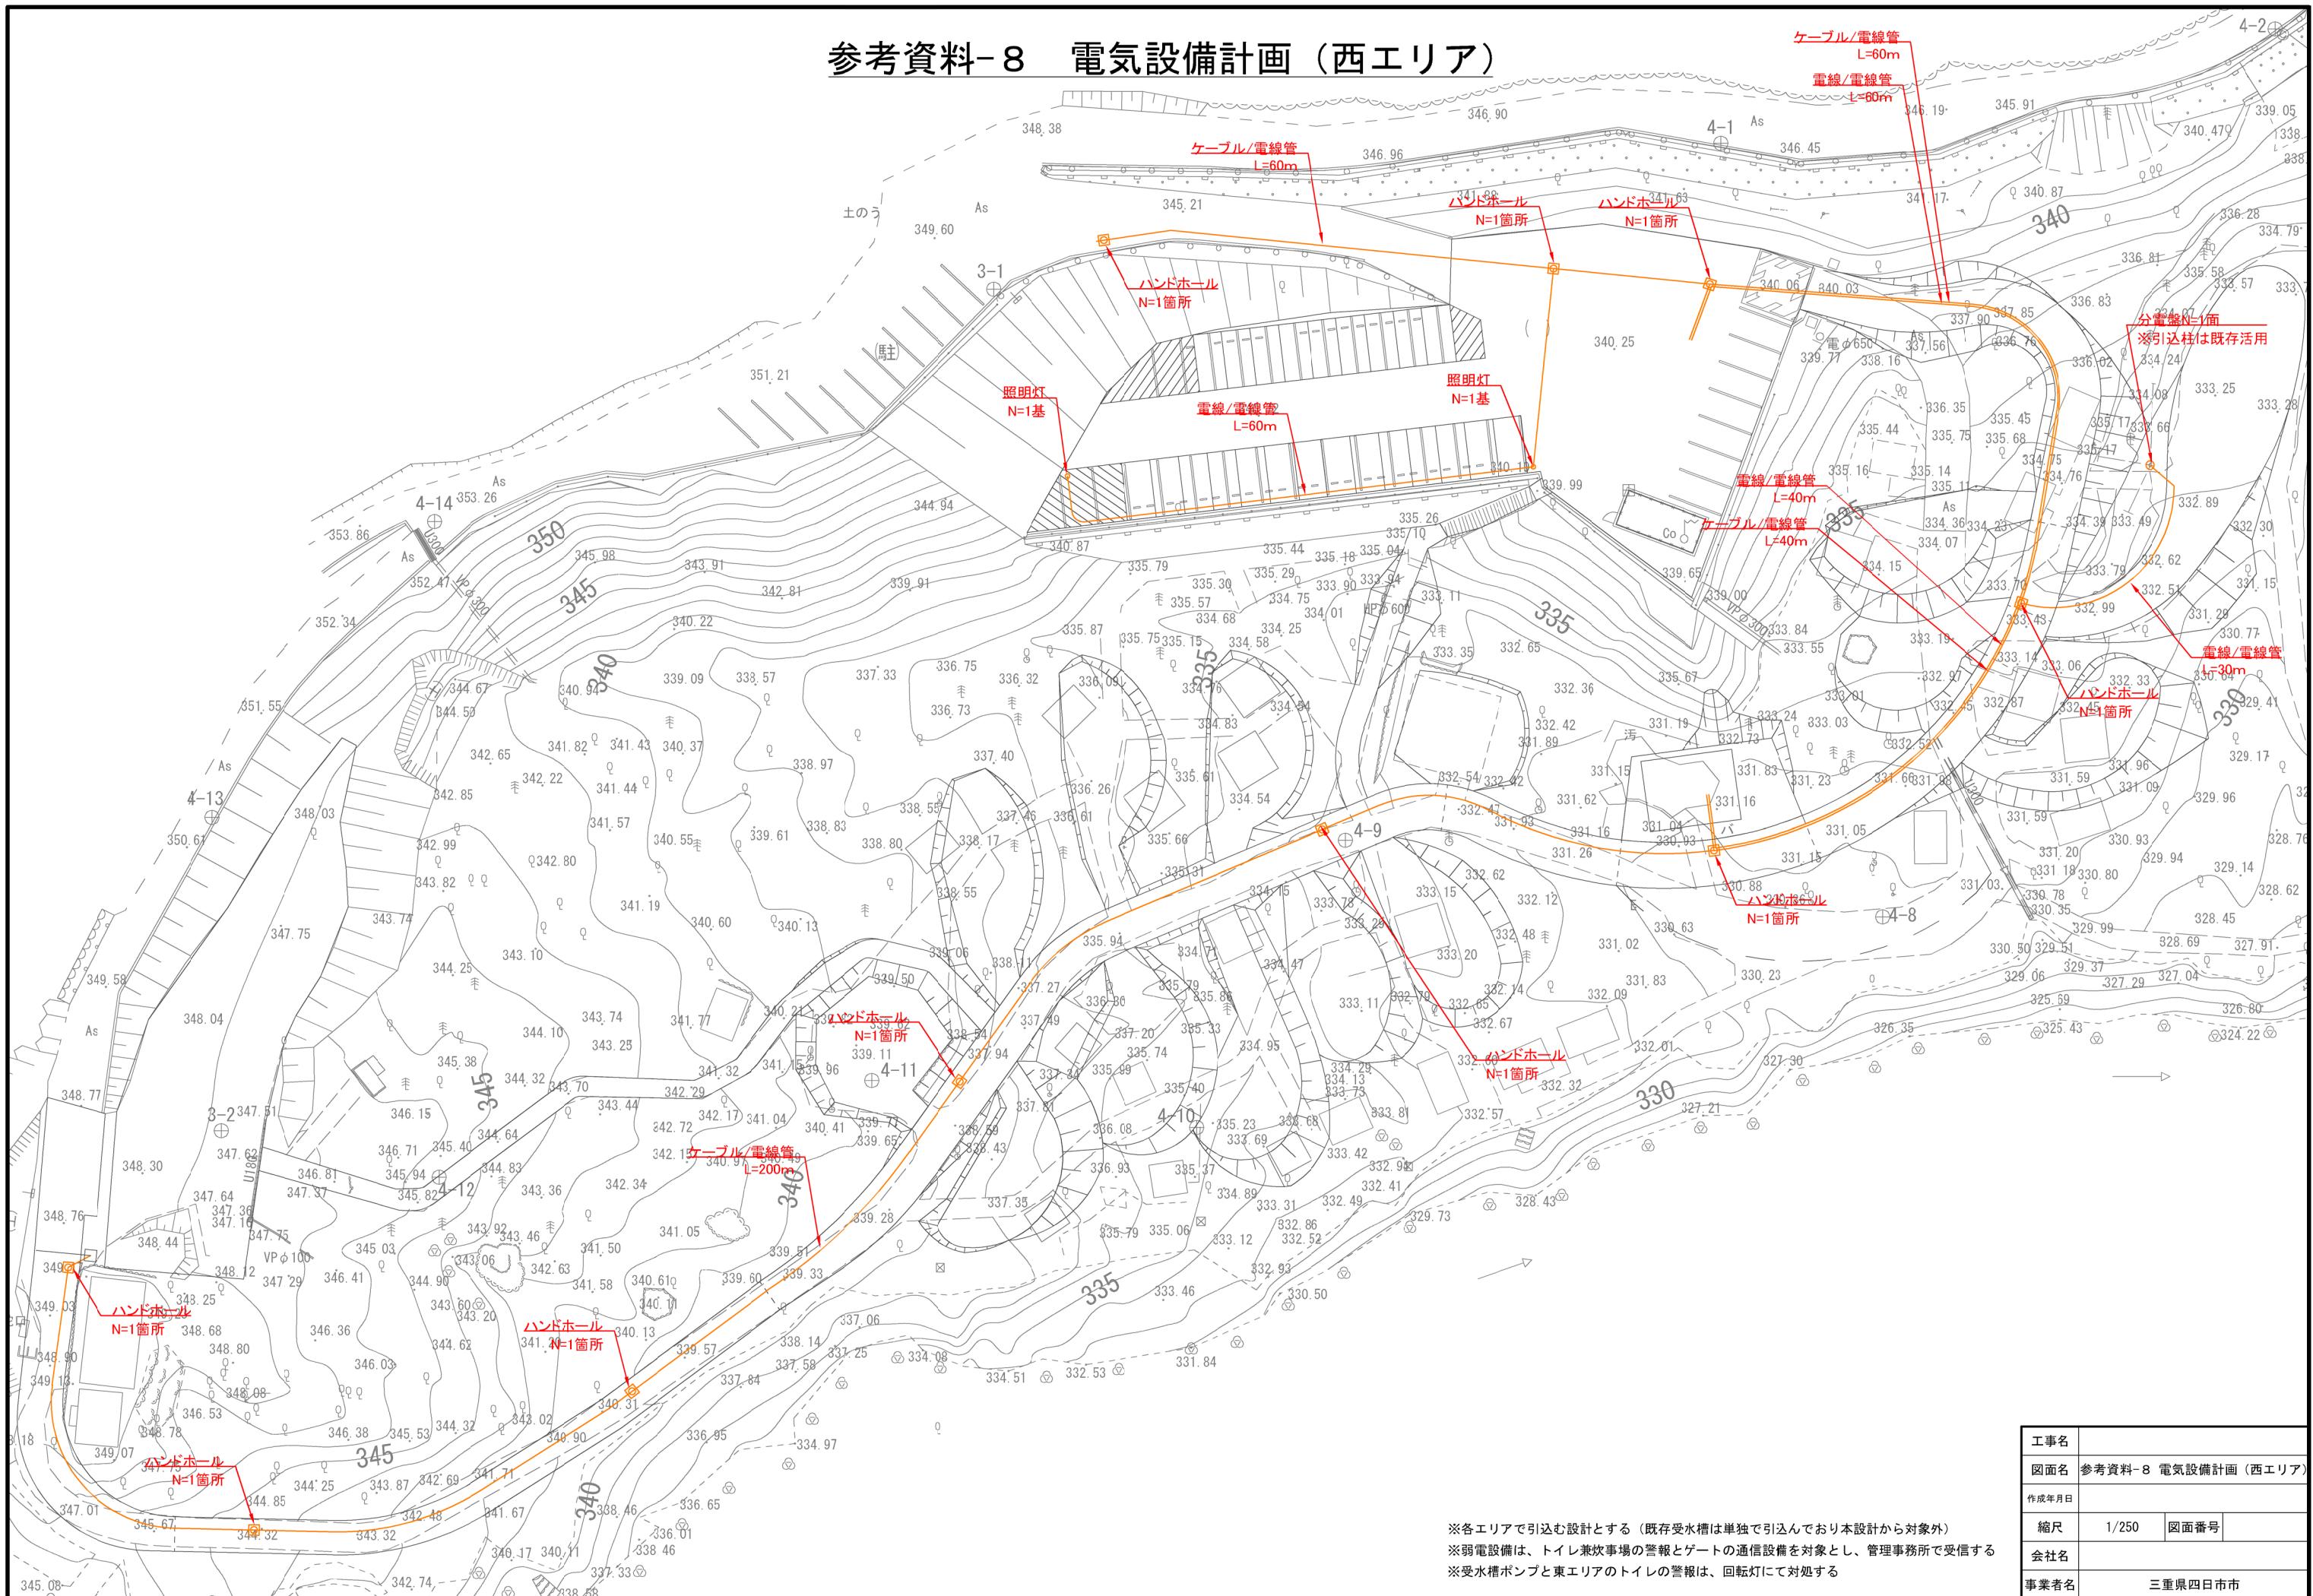

参考資料-8 電気設備計画（東エリア）

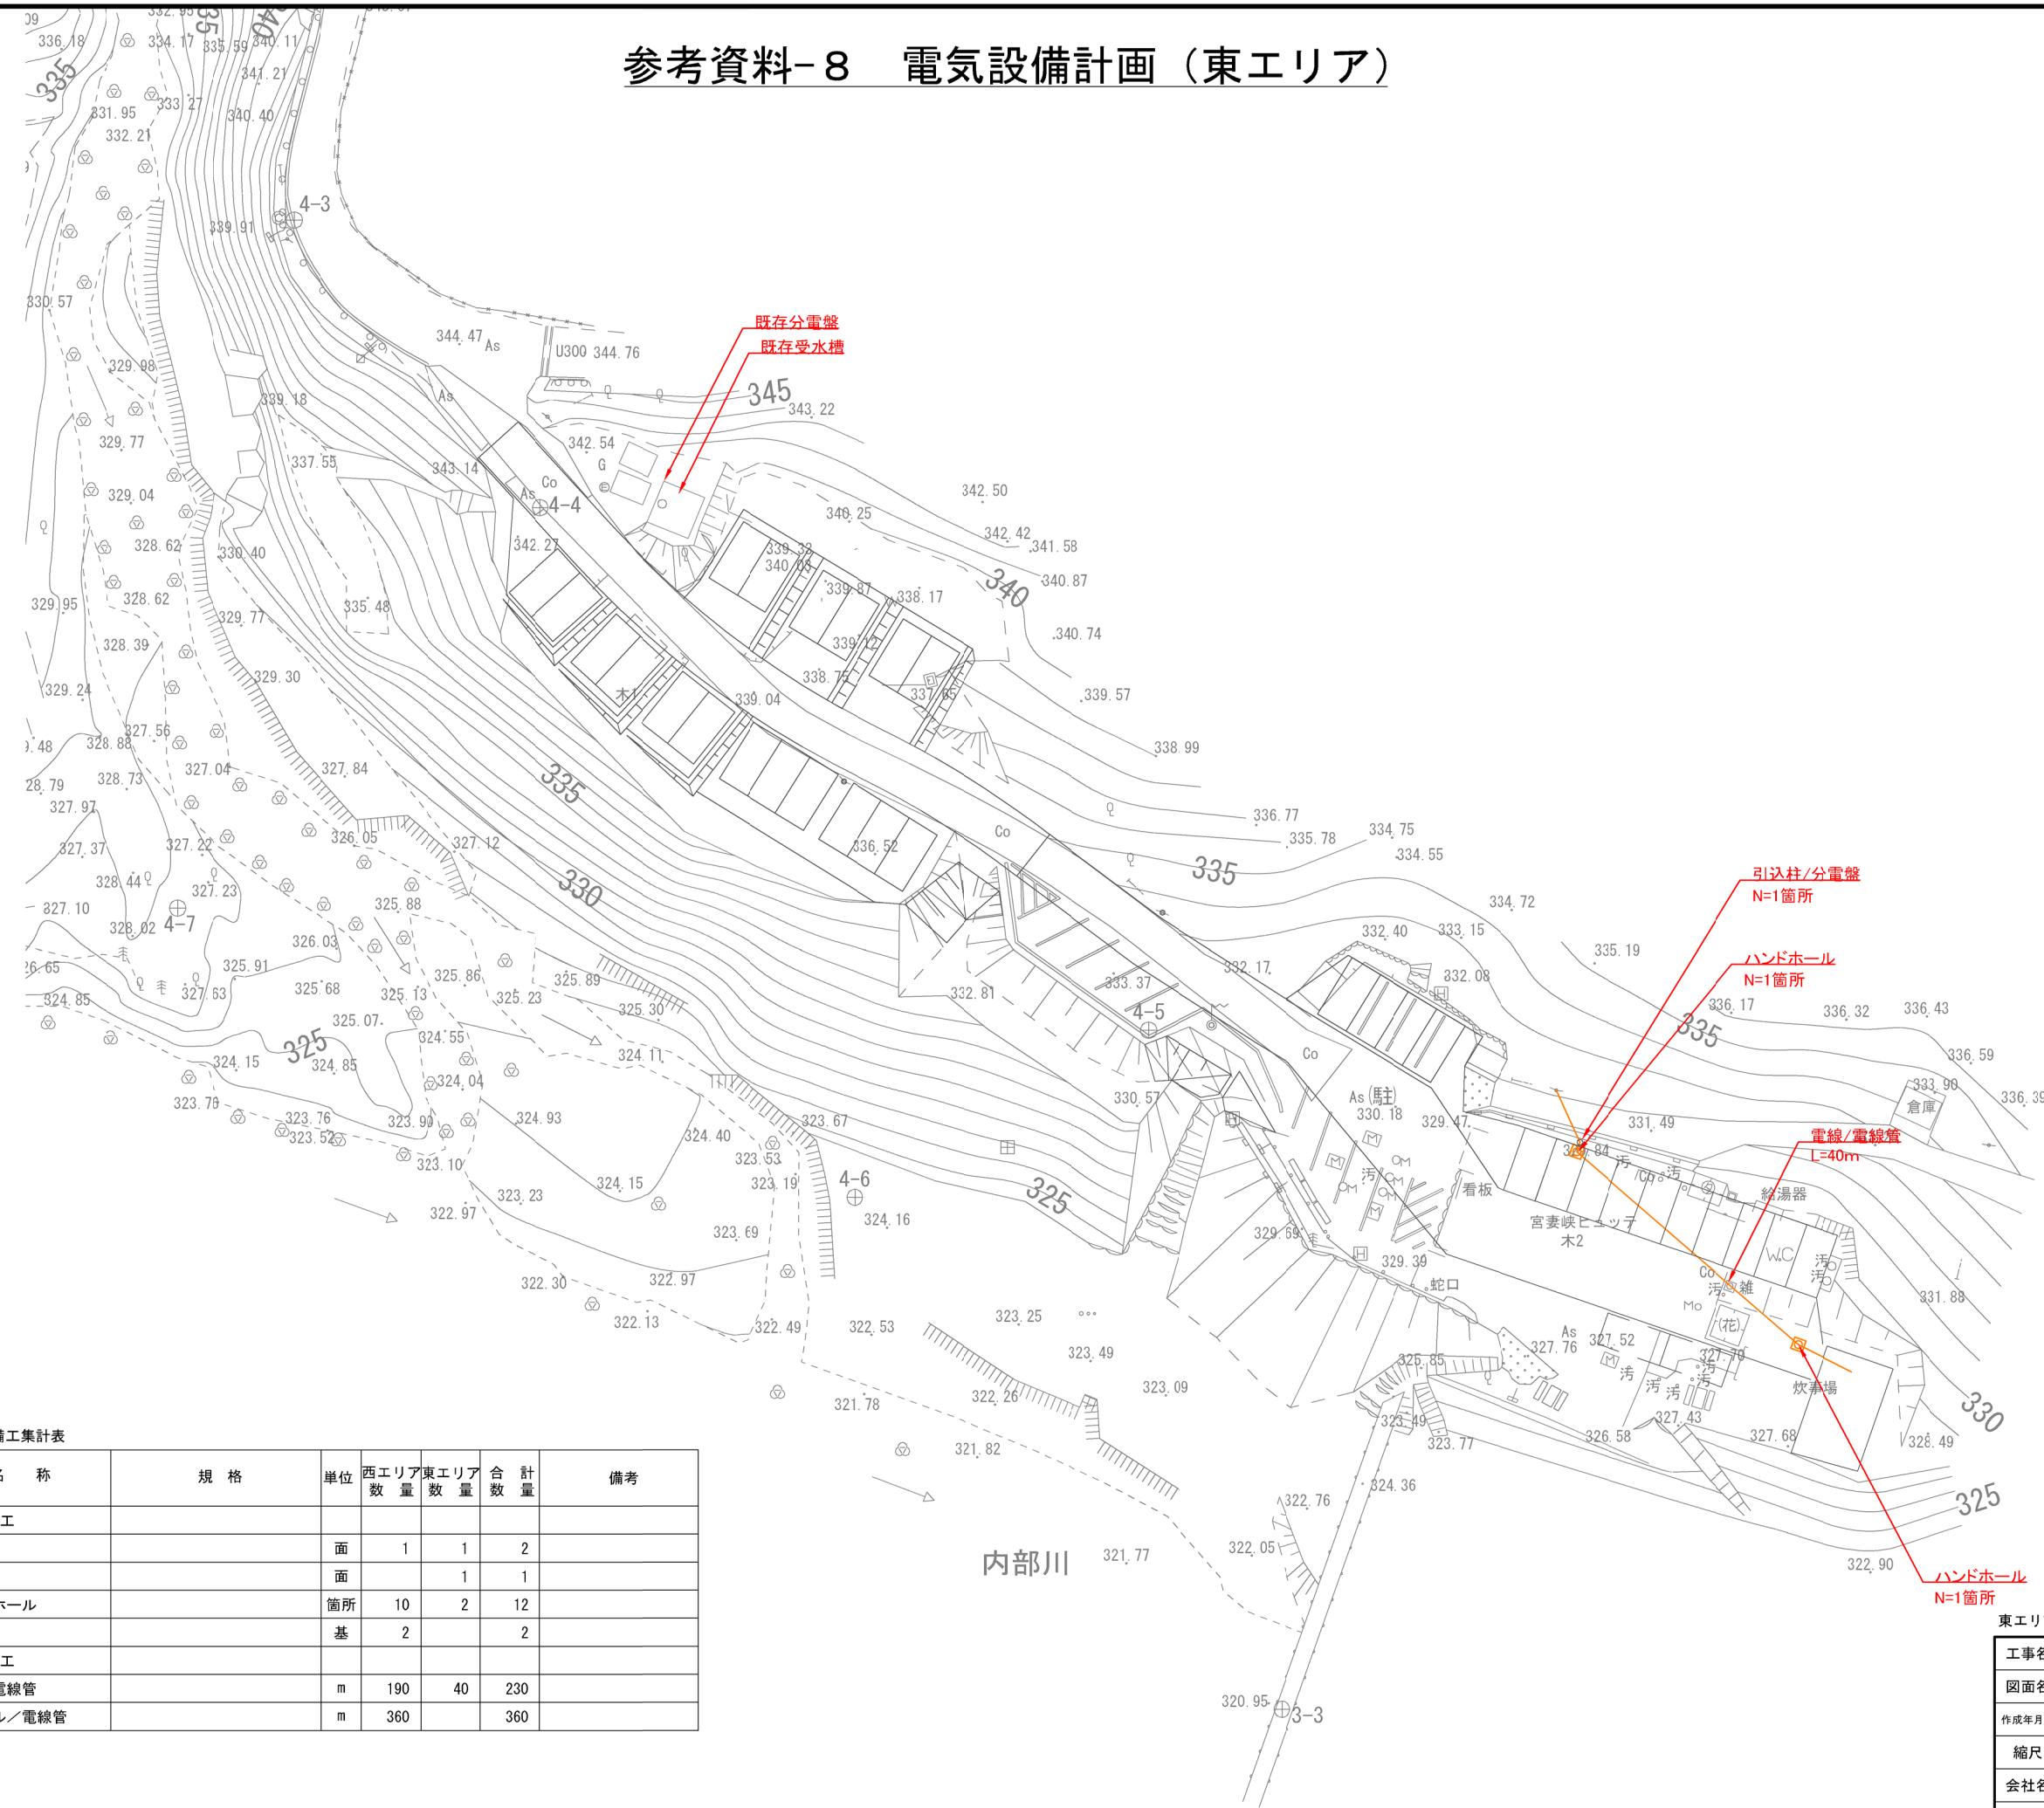

參考資料8-2