



参考資料-9 排水（雨水・污水）設備計画（西エリア）

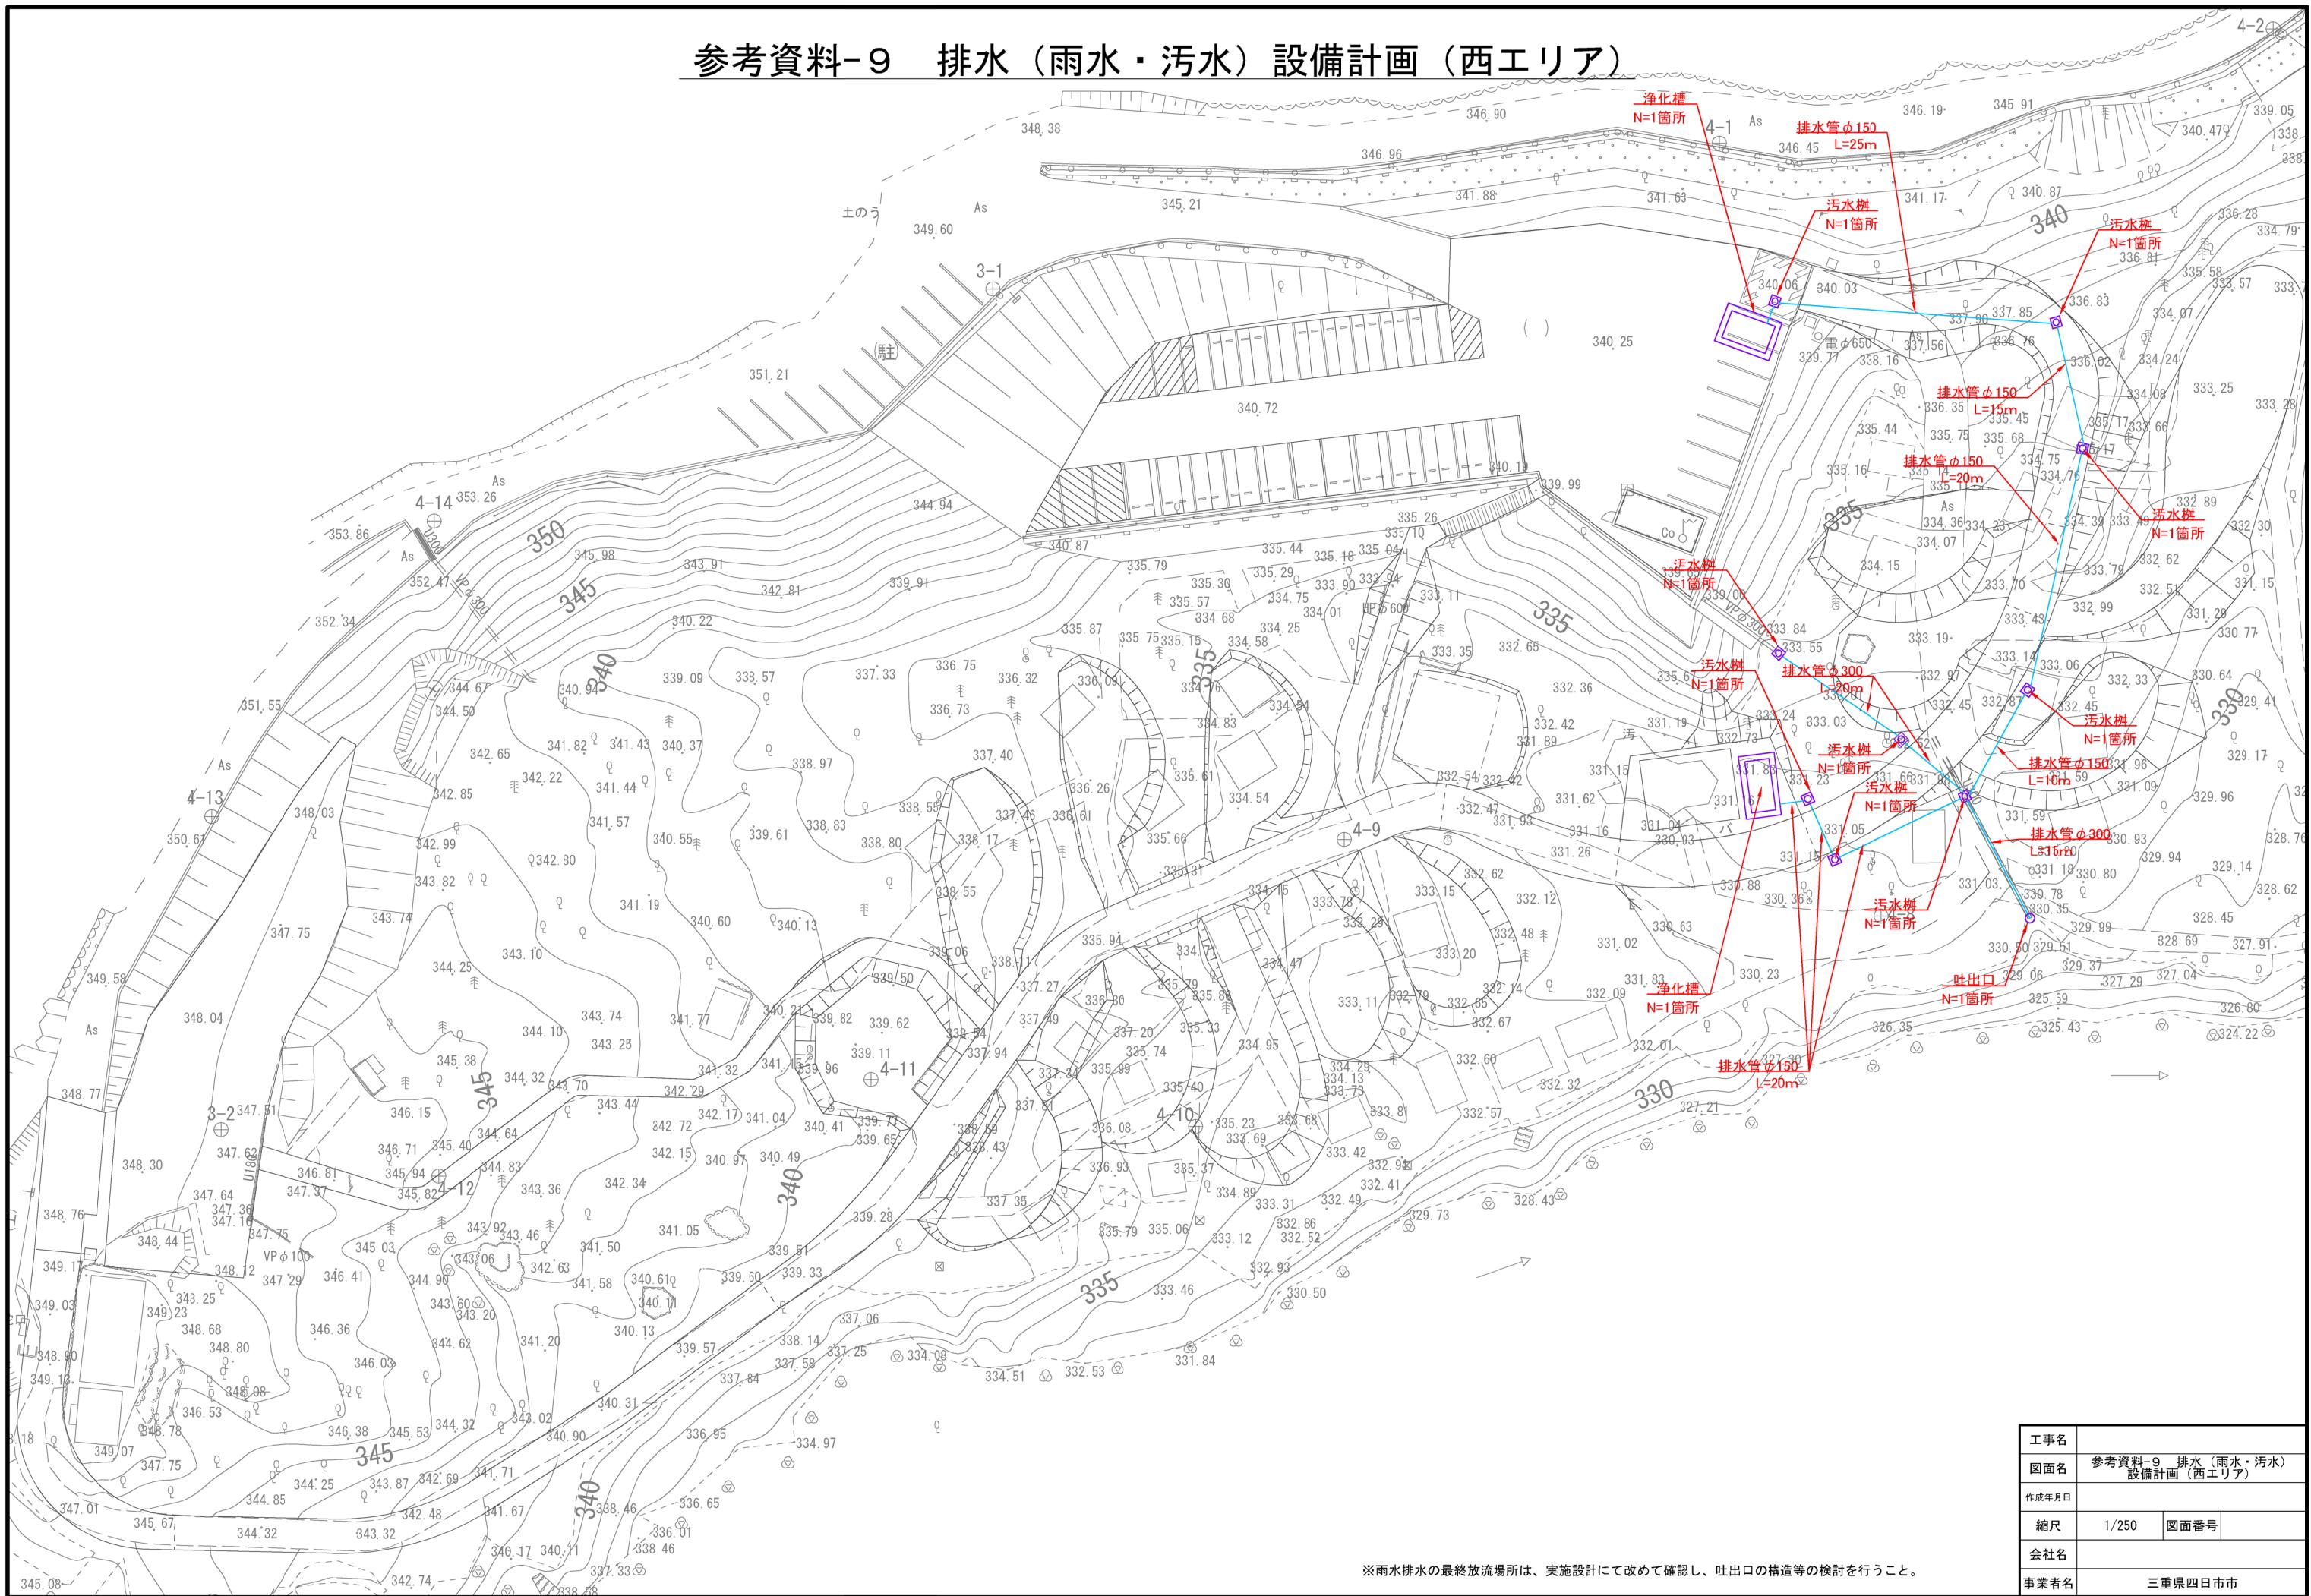

参考資料-9 排水（雨水・污水）設備計画（東エリア）

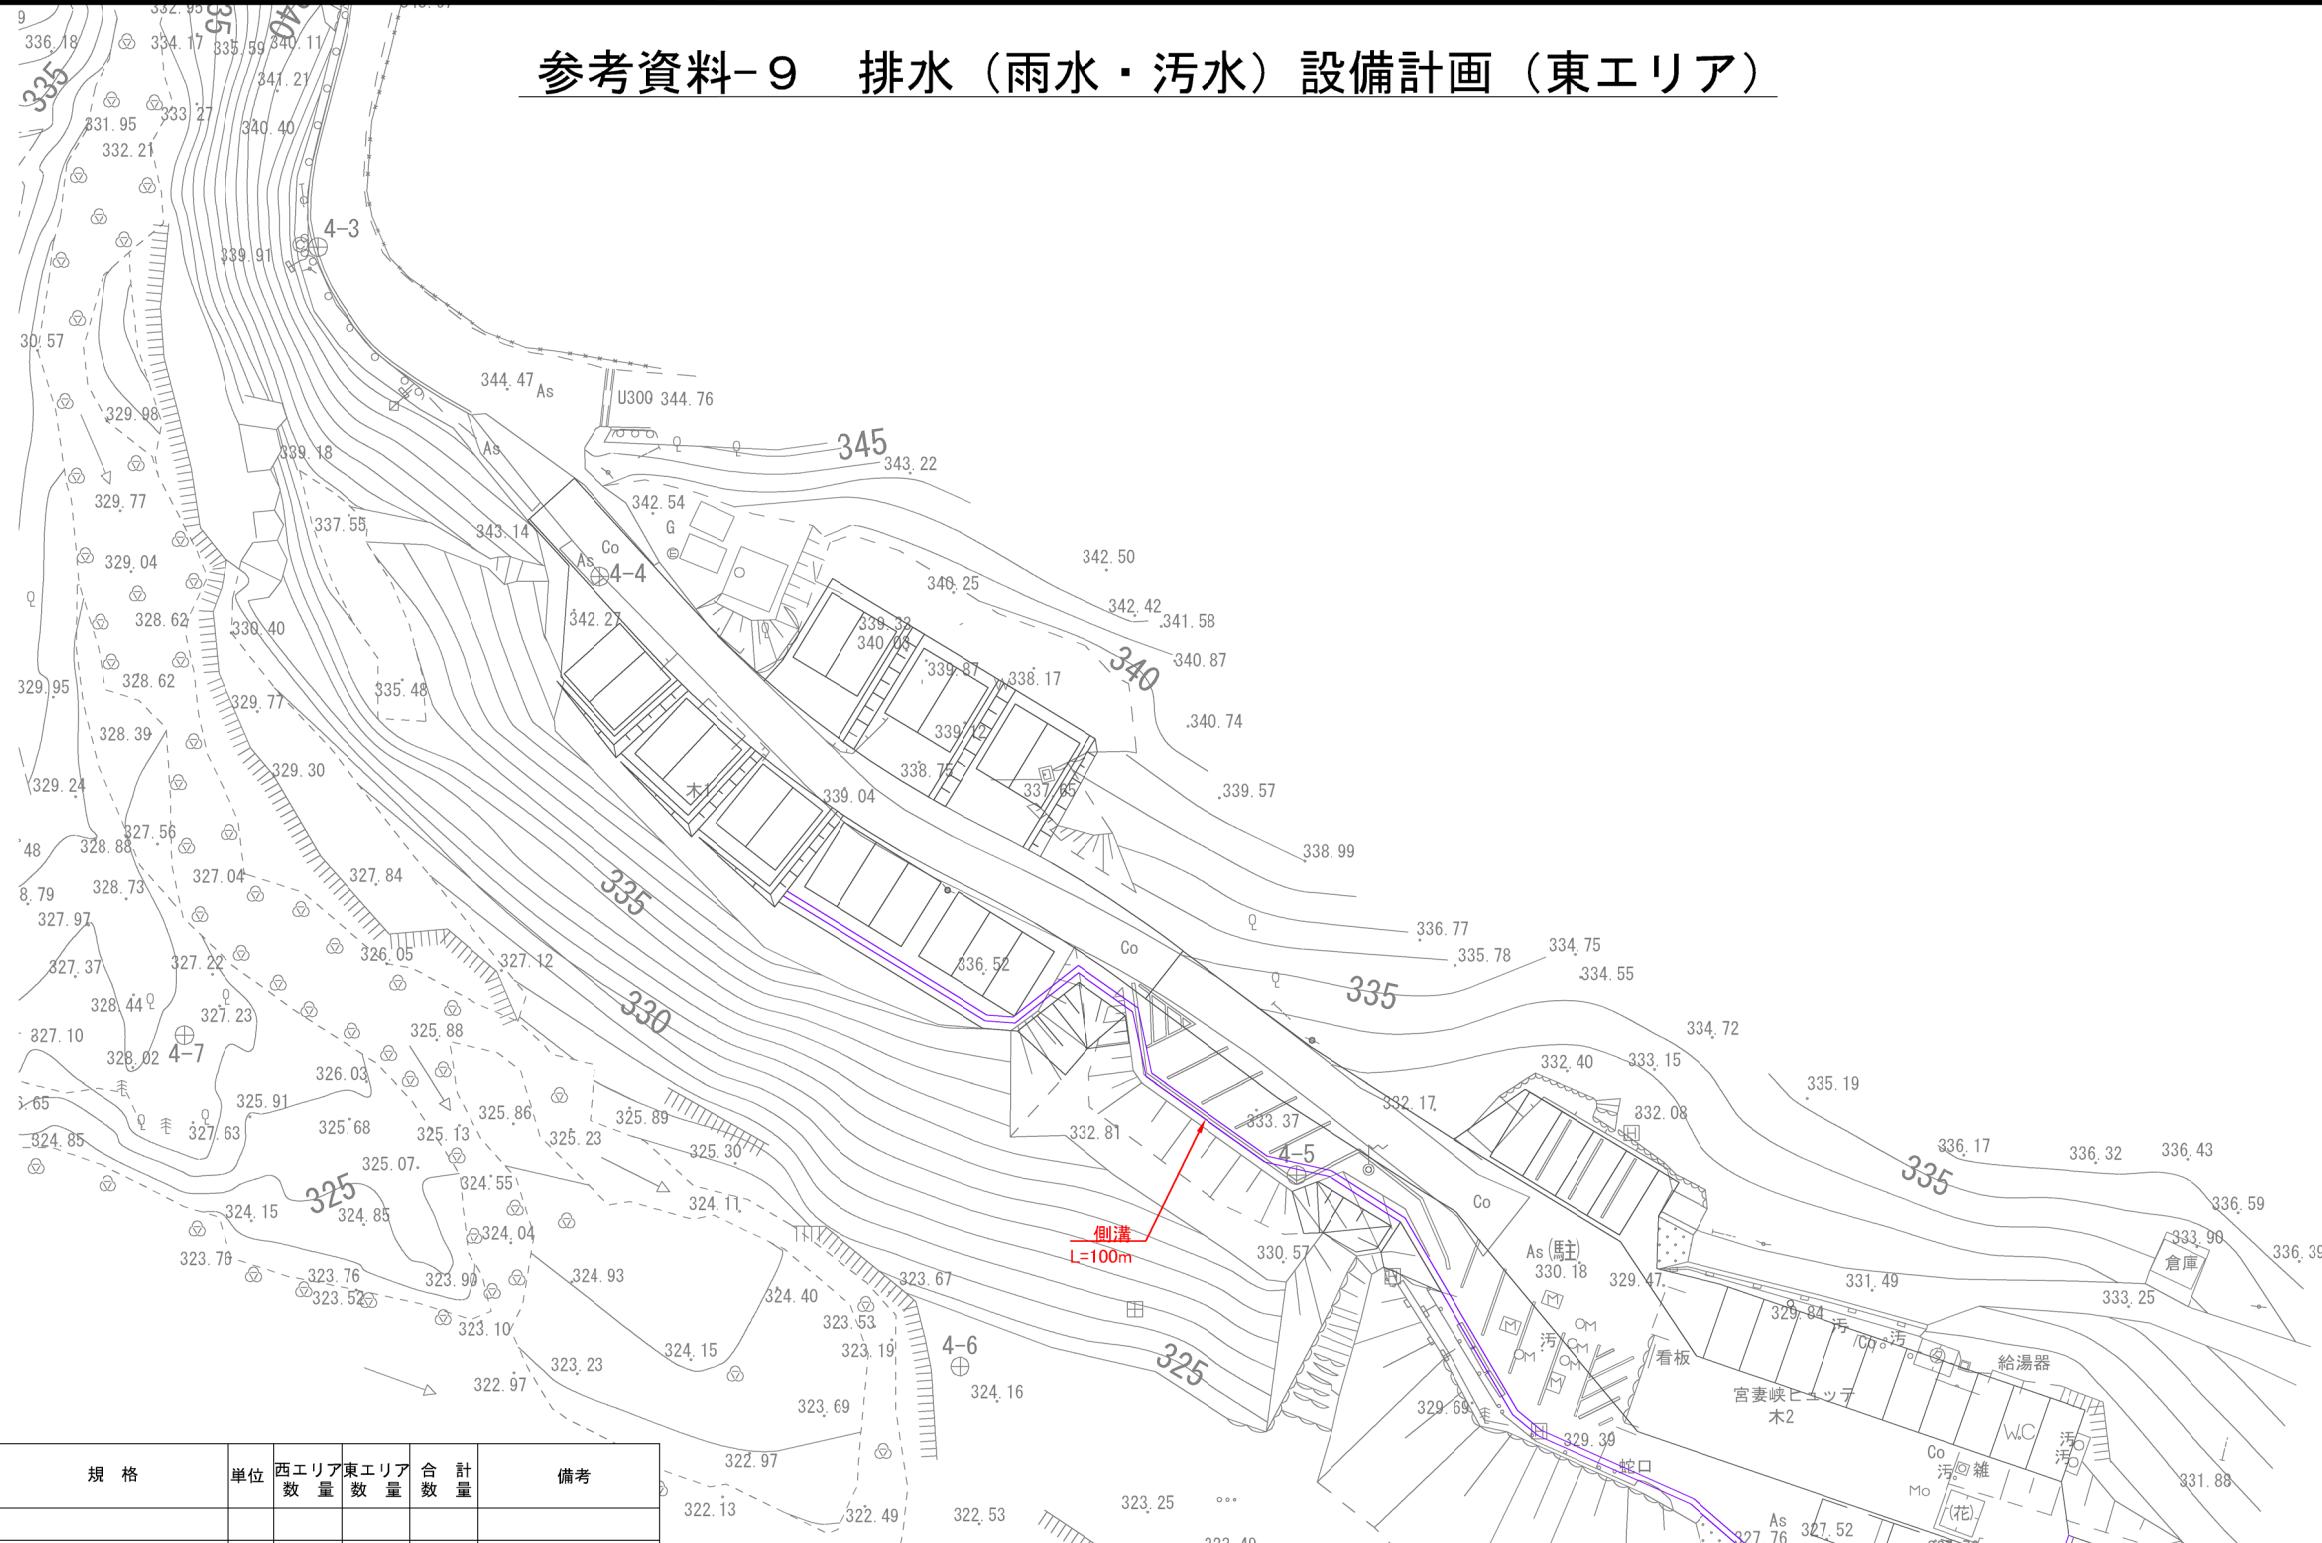

雨水排水設備工集計表

名 称	規 格	単位	西エリア 数量	東エリア 数量	合 計 数量	備考
側溝工						
側溝	PU250	m		120	120	
集水樹・マンホール工						
集水樹		箇所		1	1	

汚水排水設備工集計表

名 称	規 格	単位	西エリア 数量	東エリア 数量	合 計 数量	備考
管渠工						
排水管	φ150	m	60	20	80	
排水管	φ300	m	35		35	
集水樹・マンホール工						
汚水樹		箇所	9	1	10	
浄化槽工						
浄化槽		箇所	2	1	3	
吐出口		箇所	1		1	

東エリア

工事名		
図面名	参考資料-9 排水（雨水・汚水）設備計画（東エリア）	
作成年月日		
縮尺	1/250	図面番号
会社名		
事業者名	三重県四日市市	