

ドーム型多目的スポーツ施設建設工事
(建築電気設備)

久米設計・梓設計 設計共同企業体

1994年12月


ドーム型多目的スポーツ施設建設工事図面リスト

図 番	図 面 名 称	図 番	図 面 名 称	図 番	図 面 名 称	図 番	図 面 名 称
1	図面リスト	31	幹線、動力、コンセント設備図 1階-⑦	61	非常照明、誘導灯設備図 2階	91	音響機器姿図(4)
2	特記仕様書	32	幹線、動力、コンセント設備図 1階-⑧	62	弱電設備配置図	92	音響機器姿図(5)
3	機材等指定表	33	幹線、動力、コンセント設備図 2階	63	電子交換機仕様書	93	音場パターン解説図
4	工事区分表、附近案内図	34	幹線、動力、コンセント設備図 立体トラス伏図	64	表示器仕様、姿図	94	音響設備系統図、放送室詳細図
5	配置図	35	換気設備図 1階	65	電話、トイレ呼出表示装置、防犯配管設備系統図	95	音響設備図 床下ビット
6	受変電設備単線結線図	36	換気設備図 2階	66	電話、トイレ呼出表示装置、防犯配管設備図 床下ビット	96	音響設備図 地階、1階
7	電気室平面詳細図	37	換気設備図 立体トラス伏図	67	電話、トイレ呼出表示装置、防犯配管設備図 地階、1階	97	音響設備図 2階、3階
8	非常用発電機設備図	38	排煙設備図 1階	68	電話、トイレ呼出表示装置、防犯配管設備図 2階、3階	98	音響設備図 立体トラス伏図
9	直流電源装置詳細図	39	排煙設備図 2階	69	電話設備図 立体トラス伏図	99	総合盤、トイレ呼出装器姿図
10	幹線系統図、幹線ブロック図	40	排煙設備図 立体トラス伏図	70	放送機器姿図	100	端子盤仕様、キャットフォーク機器取付参考図
11	動力盤標準結線図	41	ブラインド動力設備図 2階	71	電気時計機器姿図	101	自動火災報知設備凡例、特記、中継器盤内訳表
12	動力盤結線図(1)	42	ブラインド動力設備図 立体トラス伏図	72	放送、電気時計設備系統図	102	自動火災報知設備系統図
13	動力盤結線図(2)	43	照明器具姿図(1)	73	放送、電気時計設備図 床下ビット	103	自動火災報知設備図 床下ビット
14	電灯分電盤結線図(1)	44	照明器具姿図(2)	74	放送、電気時計設備図 地階、1階	104	自動火災報知設備図 地階、1階
15	電灯分電盤結線図(2)	45-1,2,3	照明制御、誘導灯信号装置(消灯)回路系統図	75	放送、電気時計設備図 2階、3階	105	自動火災報知設備図 2階、3階
16	電灯分電盤結線図(3)	46	ライトボタン設備図	76	放送、電気時計設備図 立体トラス伏図	106	自動火災報知設備図 立体トラス伏図
17	電灯分電盤結線図(4)	47	電灯設備図 床下ビット	77	大会講室AV機器姿図	107	避雷針設備図 1階
18	電灯分電盤結線図(5)	48	電灯設備図 1階-①	78	大会講室AV設備平面図	108	避雷針設備図 屋根伏図
19	電灯分電盤結線図(6)	49	電灯設備図 1階-②	79	ITV機器姿図	109	避雷針設備図 立面図
20	電灯分電盤結線図(7)	50	電灯設備図 1階-③	80	テレビ共聴、ITV、大型映像配管設備系統図	110	避雷針設備図 詳細図
21	電灯分電盤結線図(8)	51	電灯設備図 1階-④	81	テレビ共聴、ITV、大型映像配管設備図 床下ビット	111	電気用ハンドホール詳細図
22	電灯分電盤結線図(9)	52	電灯設備図 1階-⑤	82	テレビ共聴、ITV、大型映像配管設備図 2階、3階	112	仮設設備図、撤去切廻図
23	電灯分電盤結線図(10)	53	電灯設備図 1階-⑥	83	テレビ共聴、ITV、大型映像配管設備図 地階、1階	113	既設外灯設備図
24	幹線、動力、コンセント設備図 床下ビット	54	電灯設備図 1階-⑦	84	テレビ共聴、ITV、大型映像配管設備図 立体トラス伏図	114	建築参考図(1)
25	幹線、動力、コンセント設備図 1階-①	55	電灯設備図 1階-⑧	85	音響機器特記仕様書	115	建築参考図(2)
26	幹線、動力、コンセント設備図 1階-②	56	電灯設備図 2階	86	音響機器構成表	116	建築参考図(3)
27	幹線、動力、コンセント設備図 1階-③	57	電灯設備図 立体トラス伏図(配置図)	87	音響機器システム系統図		
28	幹線、動力、コンセント設備図 1階-④	58	電灯設備図 立体トラス伏図(詳細図)	88	音響機器姿図(1)		
29	幹線、動力、コンセント設備図 1階-⑤	59	立体トラス部照明配線詳細図	89	音響機器姿図(2)		
30	幹線、動力、コンセント設備図 1階-⑥	60	非常照明、誘導灯設備図 1階	90	音響機器姿図(3)		

※この認定額は本工場で使用する材料について適用する。


※「JISマーク表示品目」とは、工業標準化法19条の規定に基づく「マーク」の表示をした材料をいう。


※「認定品目」とは、認定委員会などで認定または併定され、認定証章・認定マークなどを貼付したものをいう。

4. 機材名

ドーム型多目的スポーツ施設建設工事 (建築電気設備)										工事設計図	
図面 名	機材等指定表	図 1:	0238	図 1:	図 2:	図 3:	図 4:	図 5:	図 6:	図 7:	図 8:
	建築電気設備	尺 1:									
			作図 94年 12月 日								3
四日市市都市計画部営繕課				1 段高橋士 図 1 四日市市都市計画部 1 月 5 日							


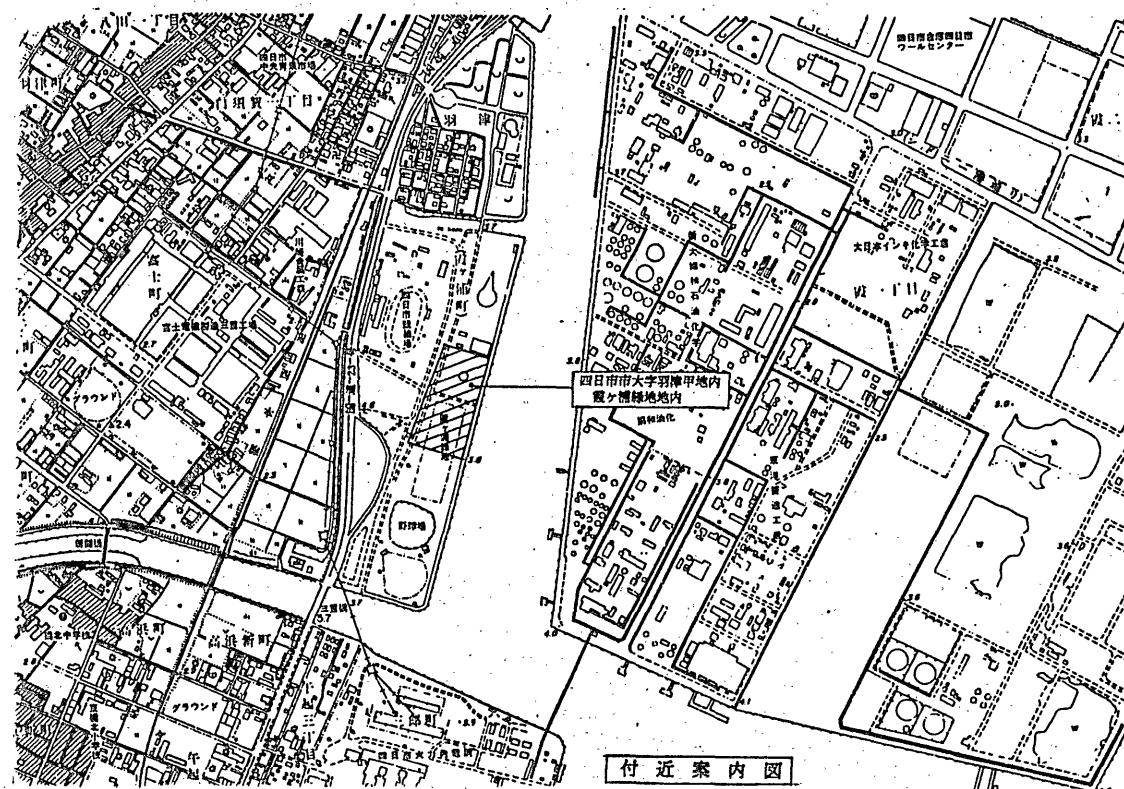
[illegible]

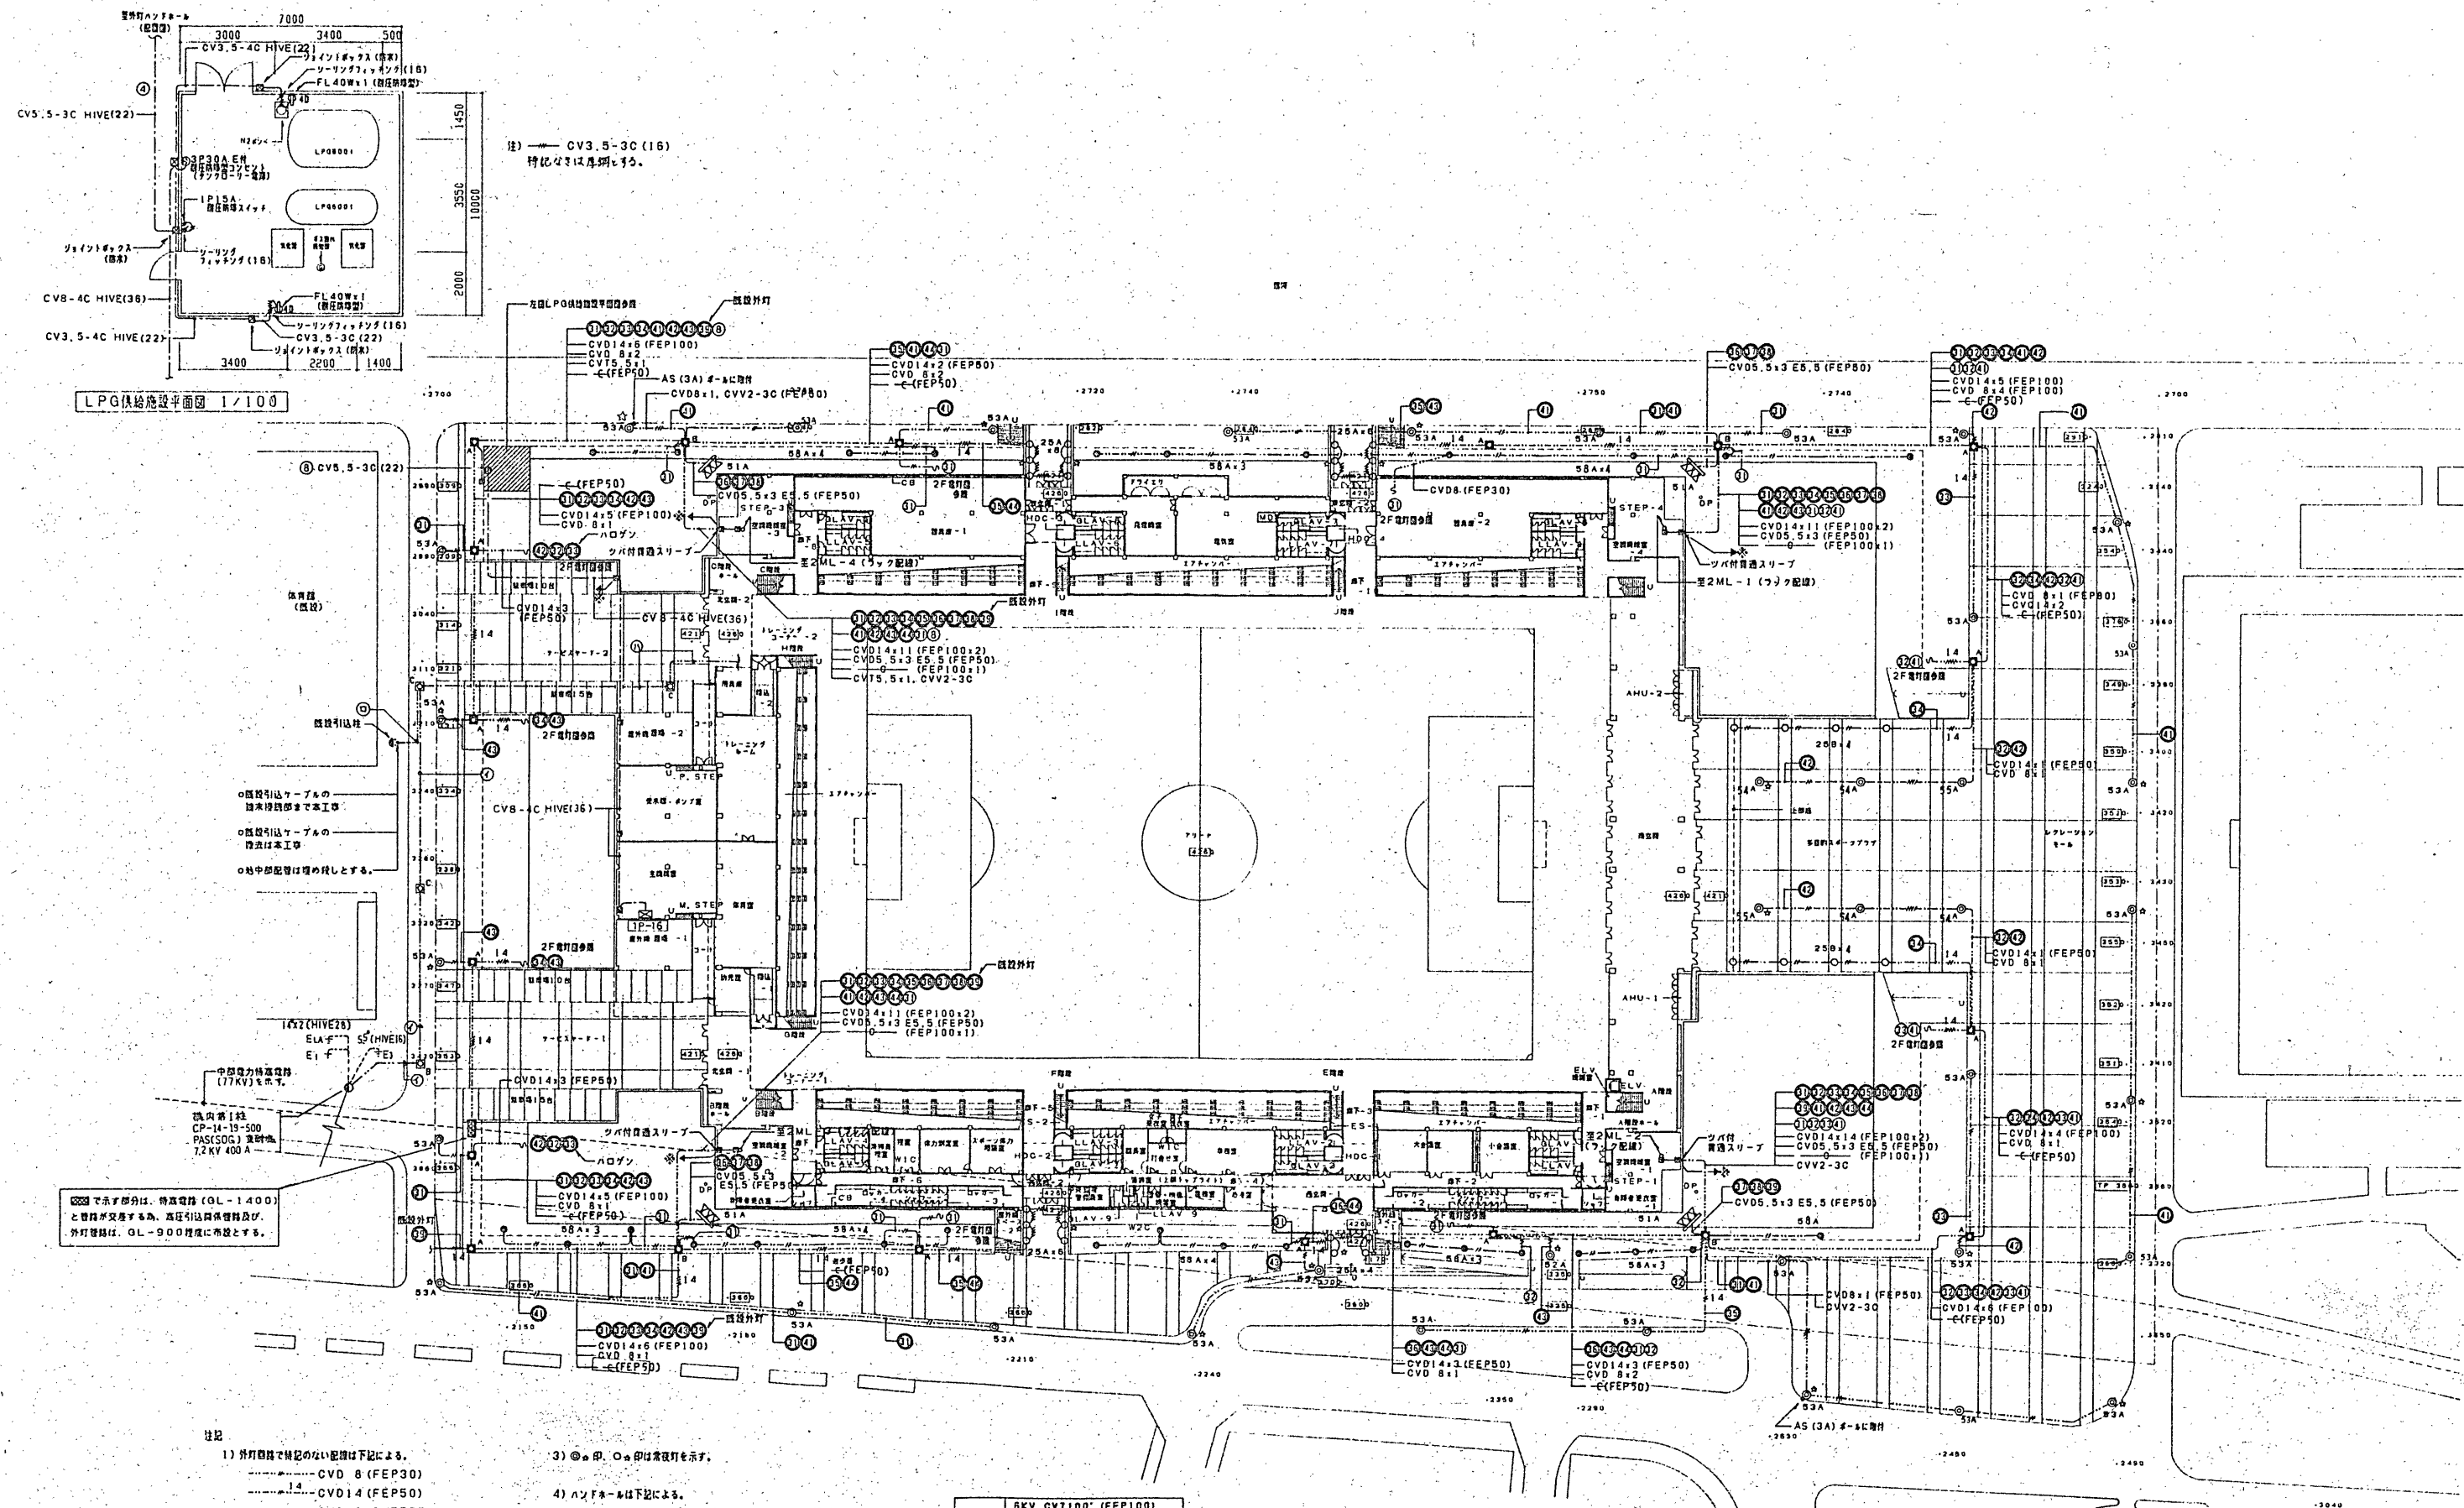


- 注記
- 1) 外灯設置で特記のない配線は下記による。
 CVD 8 (FEP30)
 CVD14 (FEP50)
 CVD 8x2 (FEP50)
 CVD14x2 (FEP50)
 - 2) 外灯設置の図号番号は下記による。
 ①② AC100V タイマー+AS回路
 ③④ AC200V タイマー+AS回路
 ⑤⑥ AC200V タイマー+AS回路
 - 3) ①②印、③④印は常夜灯を示す。
 - 4) ハンダールは下記による。
 ①A 600 x 600 x 700 耐中荷重 600kg
 ②B 1200 x 1200 x 1300 耐中荷重 600kg
 ③C 900 x 900 x 1300 " "
 - 5) 電柱立上げには、異種継手を用いて PE にて立上げる。
 - 6) 曲り部等には、取付指示を入れる。
 - 7) 高圧管継手の埋込深さは、GL-1200とする。

⑦	8KV CVT100' (FEP100)
⑧	600V CV14' -2C (FEP30)
⑨	予備 (FEP100)
⑩	8KV CVT38' (FEP80)
⑪	8KV CVT100' (FEP100)
⑫	600V CV14' -2C (FEP30)
⑬	予備 (FEP100)
⑭	予備 (FEP100)

【工事区分】
 外灯設備にて、建物より外部（除却以降）の
 配管配線及び外灯の取付は別工事とする。
 尚、建物内に限っては取付の分電盤迄の
 配線のみ別工事とする。
 LPG 供給施設への初期設備と同様とする。
 上記以外に全て未工事とする。

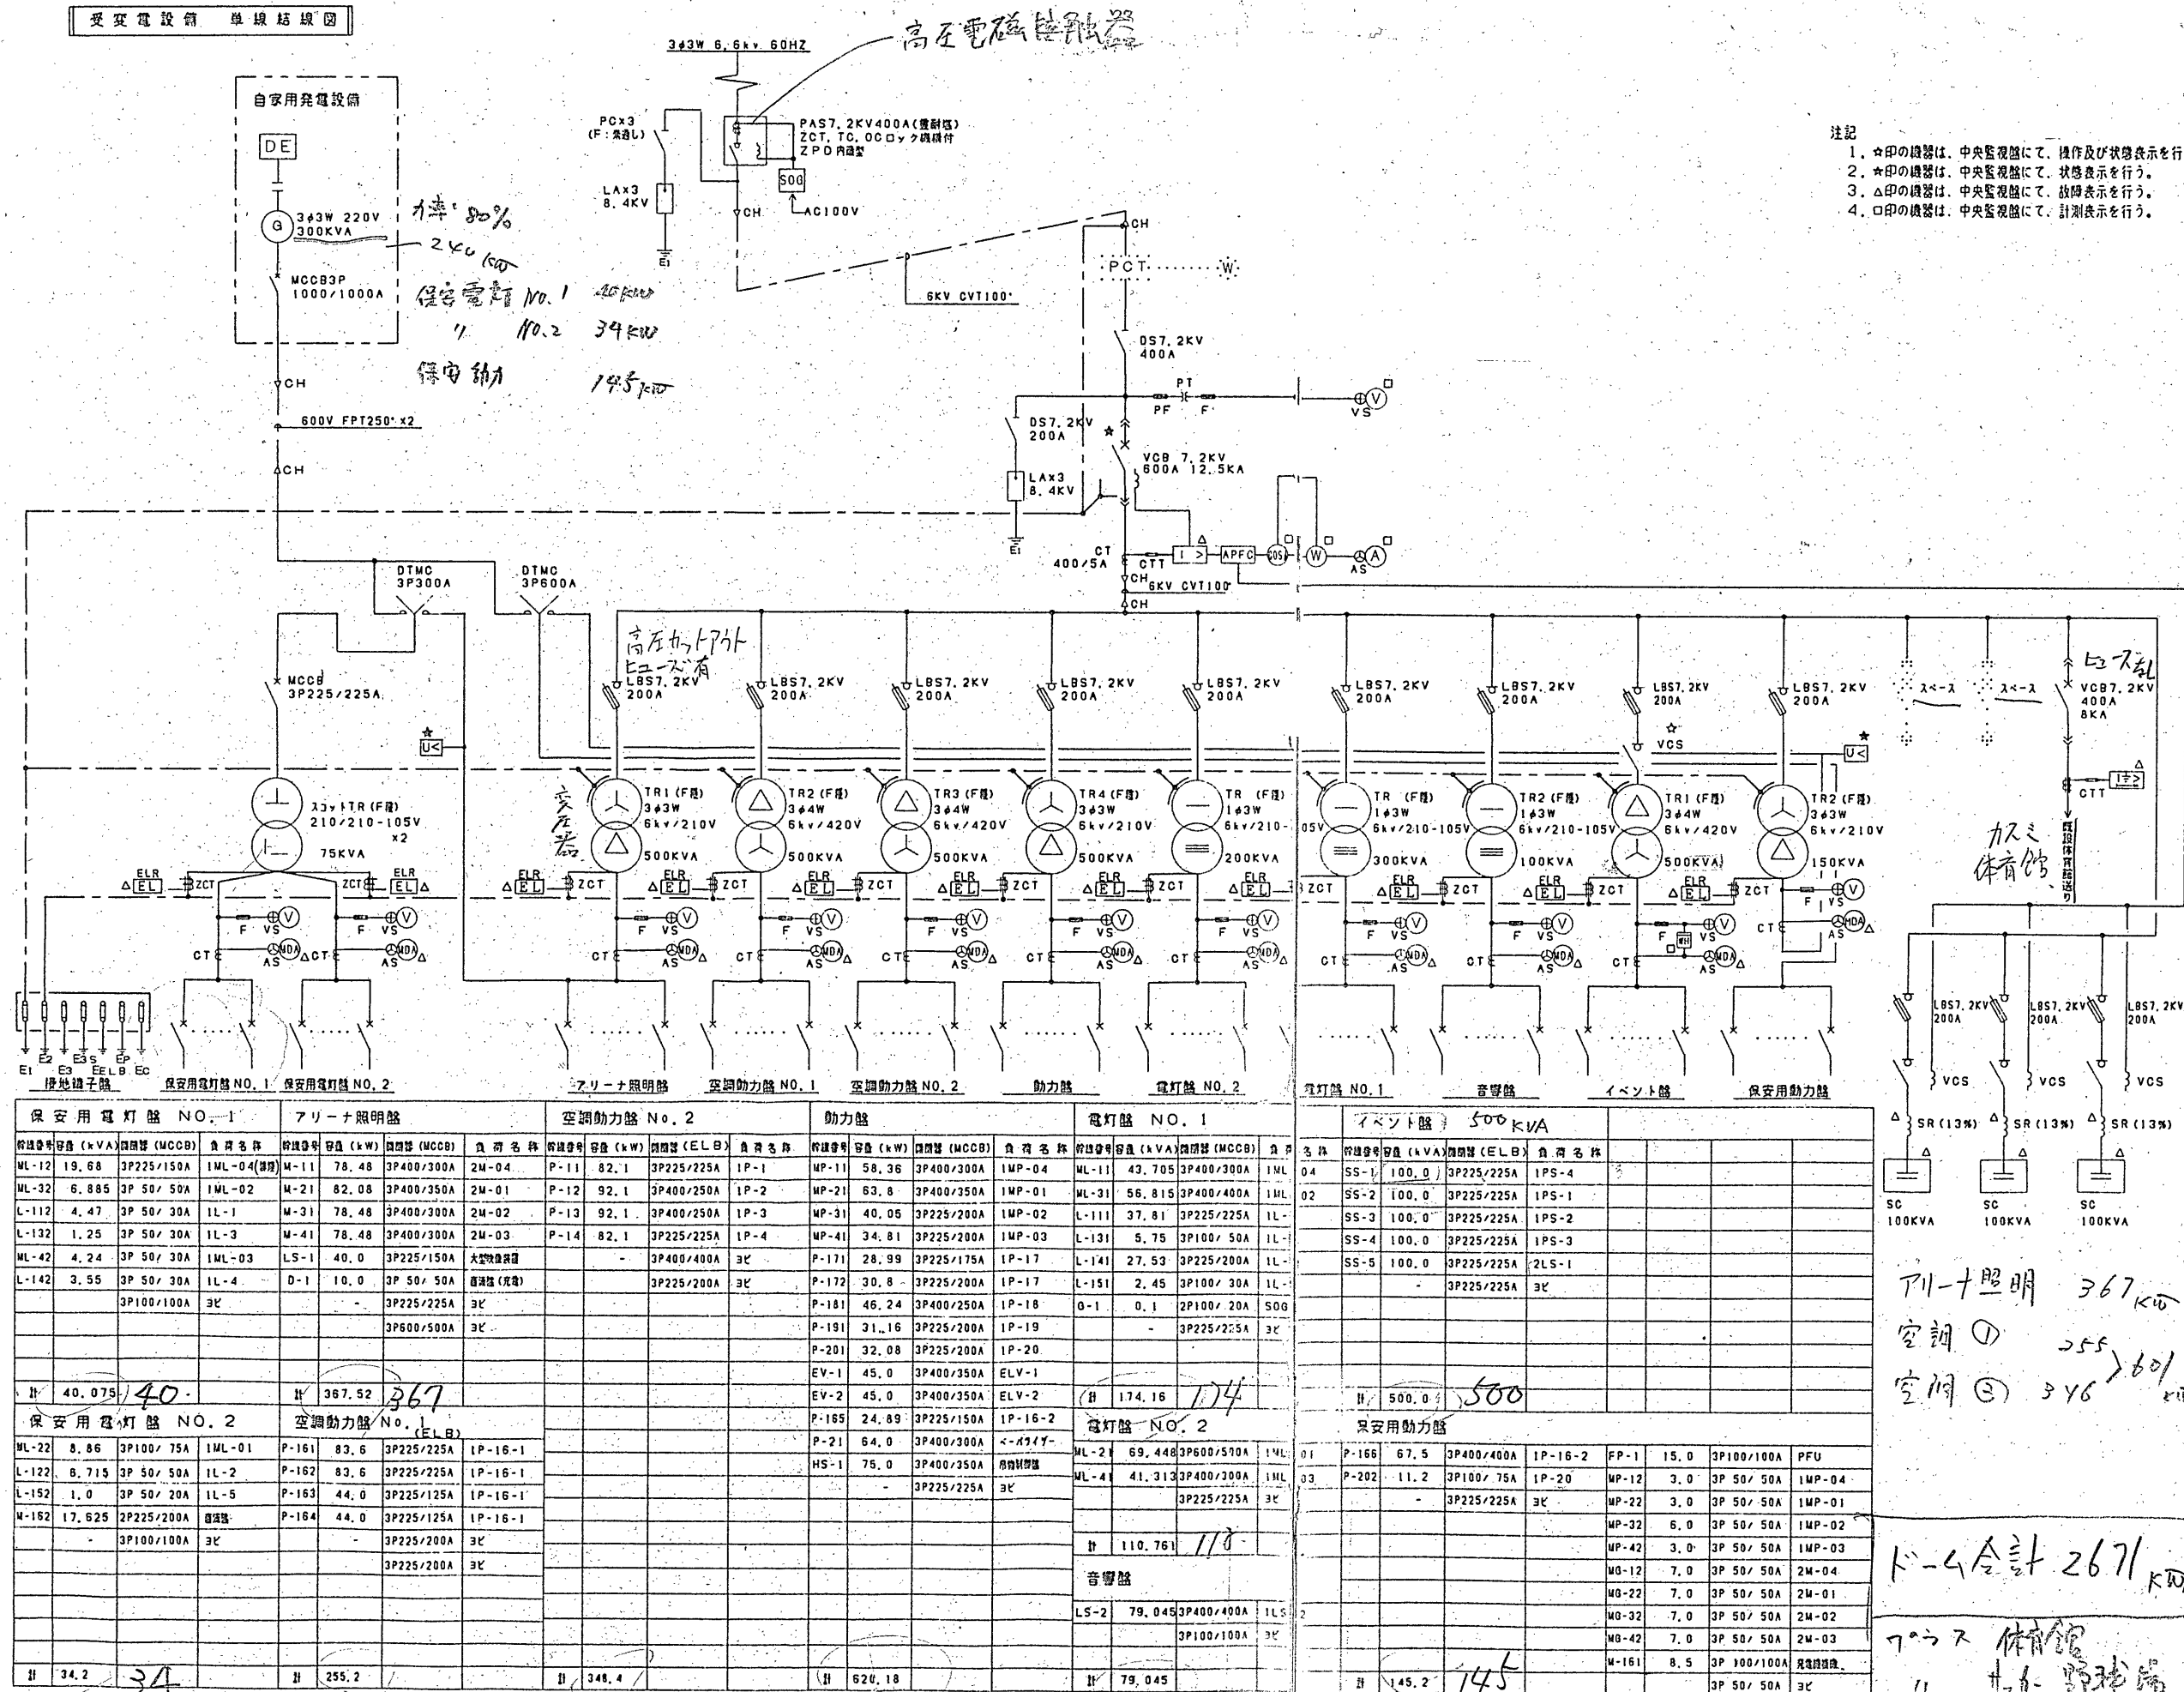[illegible]

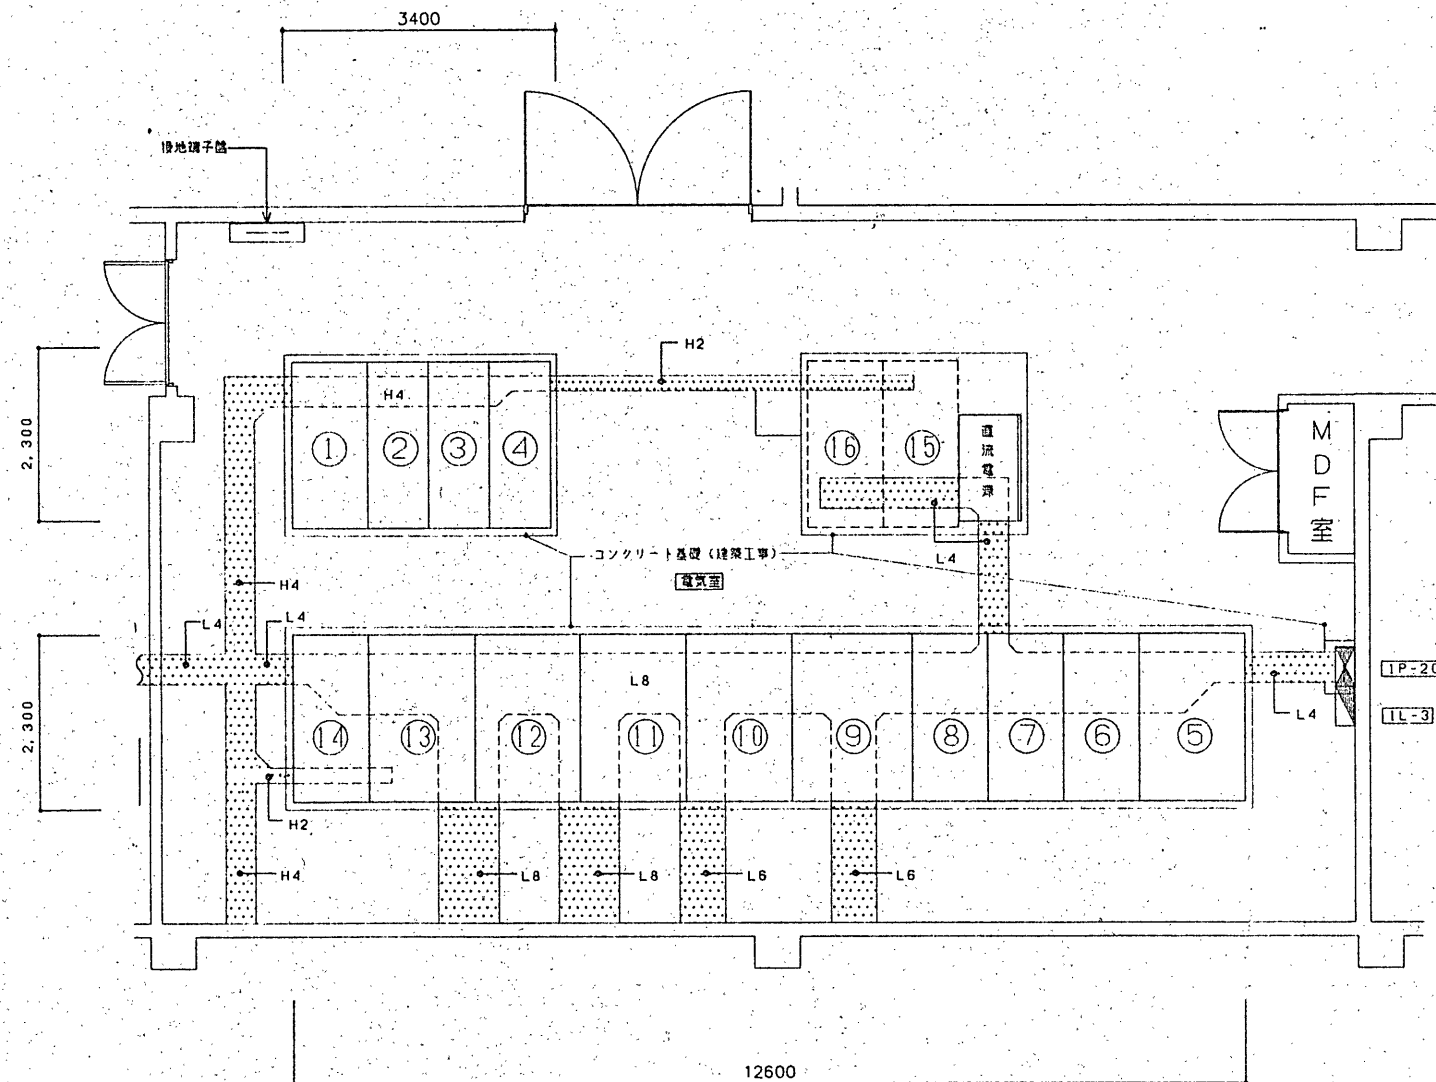

電気室平面詳細図 S=1/50

1F


設備配線リスト

② ~ ③	6KV CVT100'
発電機 ~ ③	600V FPT250' x2 E60'
発電機 ~ ③	600V CV14' -3C
直流機 ~ ②	600V CV14' -3C
直流機 ~ ③	600V FP100' -2C E14'
IL-3 ~ ⑦	L-131
IL-3 ~ ③	L-132
IP-20 ~ ⑨	P-201
IP-20 ~ ③	P-202


- ① 高圧受電機
- ② 高圧コンデンサ NO. 1
- ③ 高圧コンデンサ NO. 2
- ④ イベント機
- ⑤ 音響機
- ⑥ 電灯機 NO. 1
- ⑦ 電灯機 NO. 2
- ⑧ 動力機
- ⑨ 空調機 NO. 2
- ⑩ 空調機 NO. 1
- ⑪ アリネ照明機
- ⑫ 保安用動力機
- ⑬ 保安用電灯機
- ⑭ 非常スペース
- ⑮ 非常スペース

ビット (建築工事) 寸法は下記とする。

L4	低圧ビット W=400, D=200
L5	W=600, D=200
L6	W=800, D=200
H2	高圧ビット W=200, D=200
H4	W=400, D=200

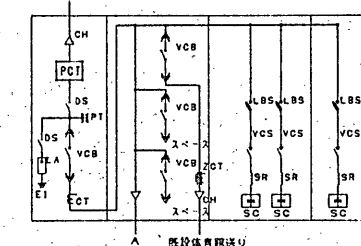


① ② ③ ④

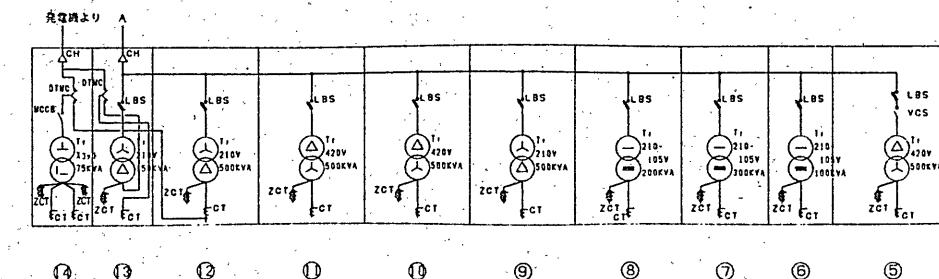


① ② ③ ④ ⑤ ⑥ ⑦ ⑧ ⑨ ⑩ ⑪ ⑫ ⑬ ⑭ ⑮

ブロックスケルトン


機器仕様		ディーゼル機関	
形式	低騒音キュービクル形	出力	370 PS
容量	300 kVA	回転数	1800r.p.m
電圧	220V	使用燃料	A重油
周波数	60Hz	機関形式	水冷立形4サイクル直接噴射式
回転数	1800r.p.m	始動方式	電気式
極数	4P	バッテリー容量	HS-24V-200AH
相数	3相3線	始動時間	10秒以内
力率	0.8 (遅れ)	冷却方式	ラジエータ式
運転時間	10時間		
励磁方式	ブラシレス		
地絡	F種		
騒音			
消音器出口1mにて85dB(A)以下			
重量			
約 5,700 kg			
周囲温度			
+5℃ ~ +40℃			
燃料槽			
900L (別置形)			
給油口箱			
SUS製、液面表示計付			
備考			
(1) (株) 日本内燃発電設備協会認定品とする。			
(2) 消防法適合品とする。			
(3) 外部へ出る部分は耐腐処理をする。			

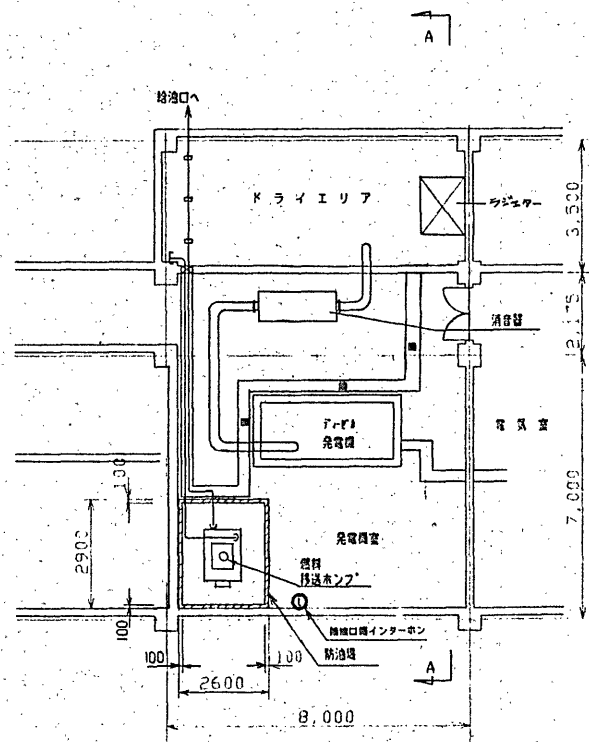


発電機室機器配置図 S=1/100

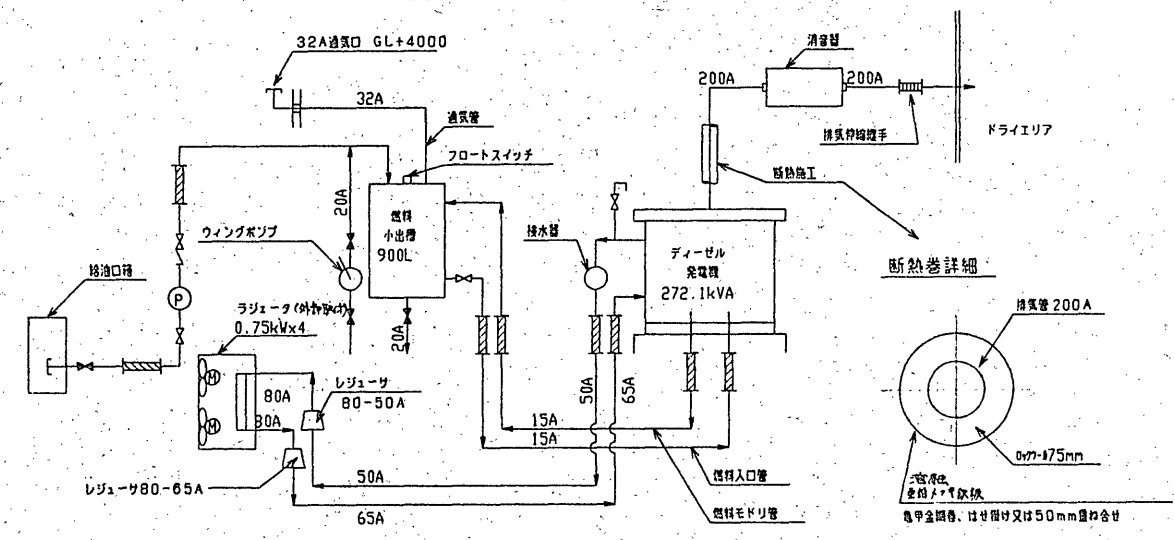


配管系統図

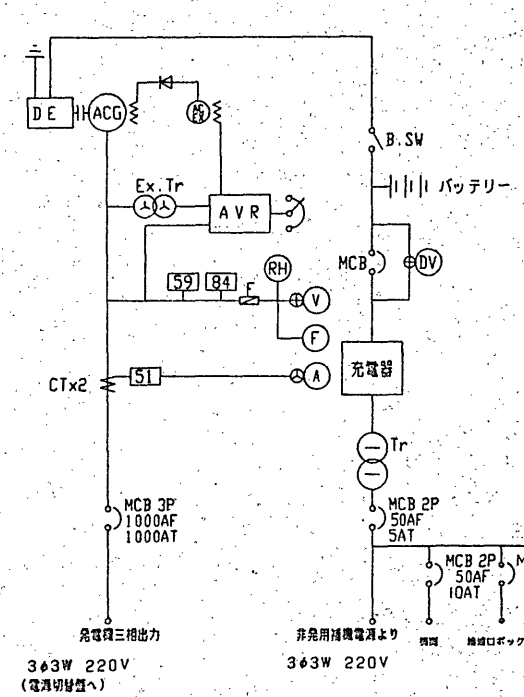

記号	名称
DE	ディーゼル機関
ACG	交流発電機
AC/EX	交流励磁装置
AVR	自動電圧調整器
Ex.Tr	励磁変圧器
V	電圧計
⊕	電圧計切替スイッチ
A	電流計
⊖	電流計切替スイッチ
F	周波数計
RH	運転時間計
CT	計器用変流器
MCB	配線用遮断器
59	過電圧継電器
84	電圧継電器
51	過電流継電器


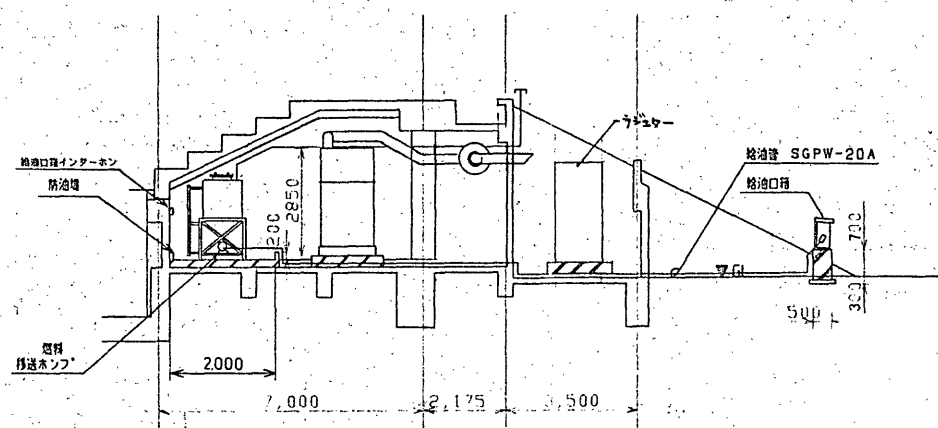


A-A断面図 S=1/100

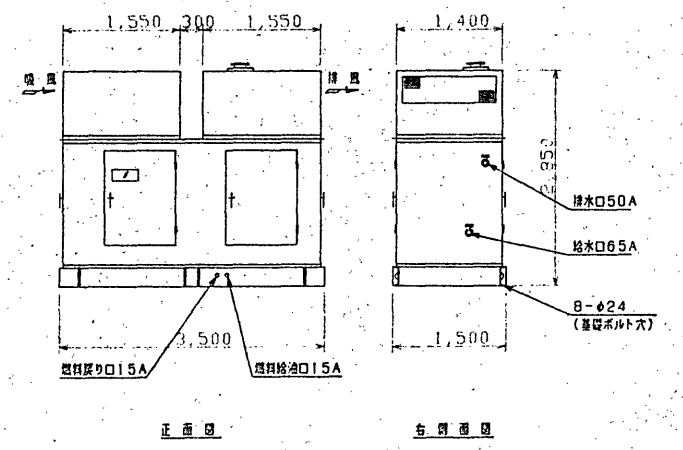

発電機外形図

※形状及び寸法は参考とする
防油堤、ヒート、発電機基礎は
建築工事とする。

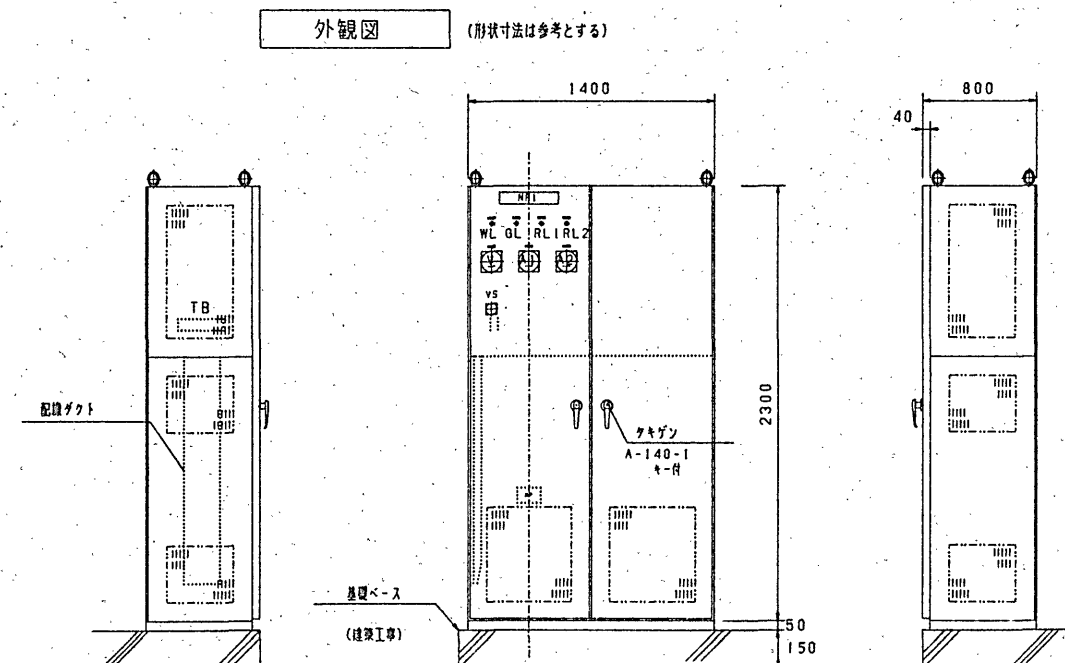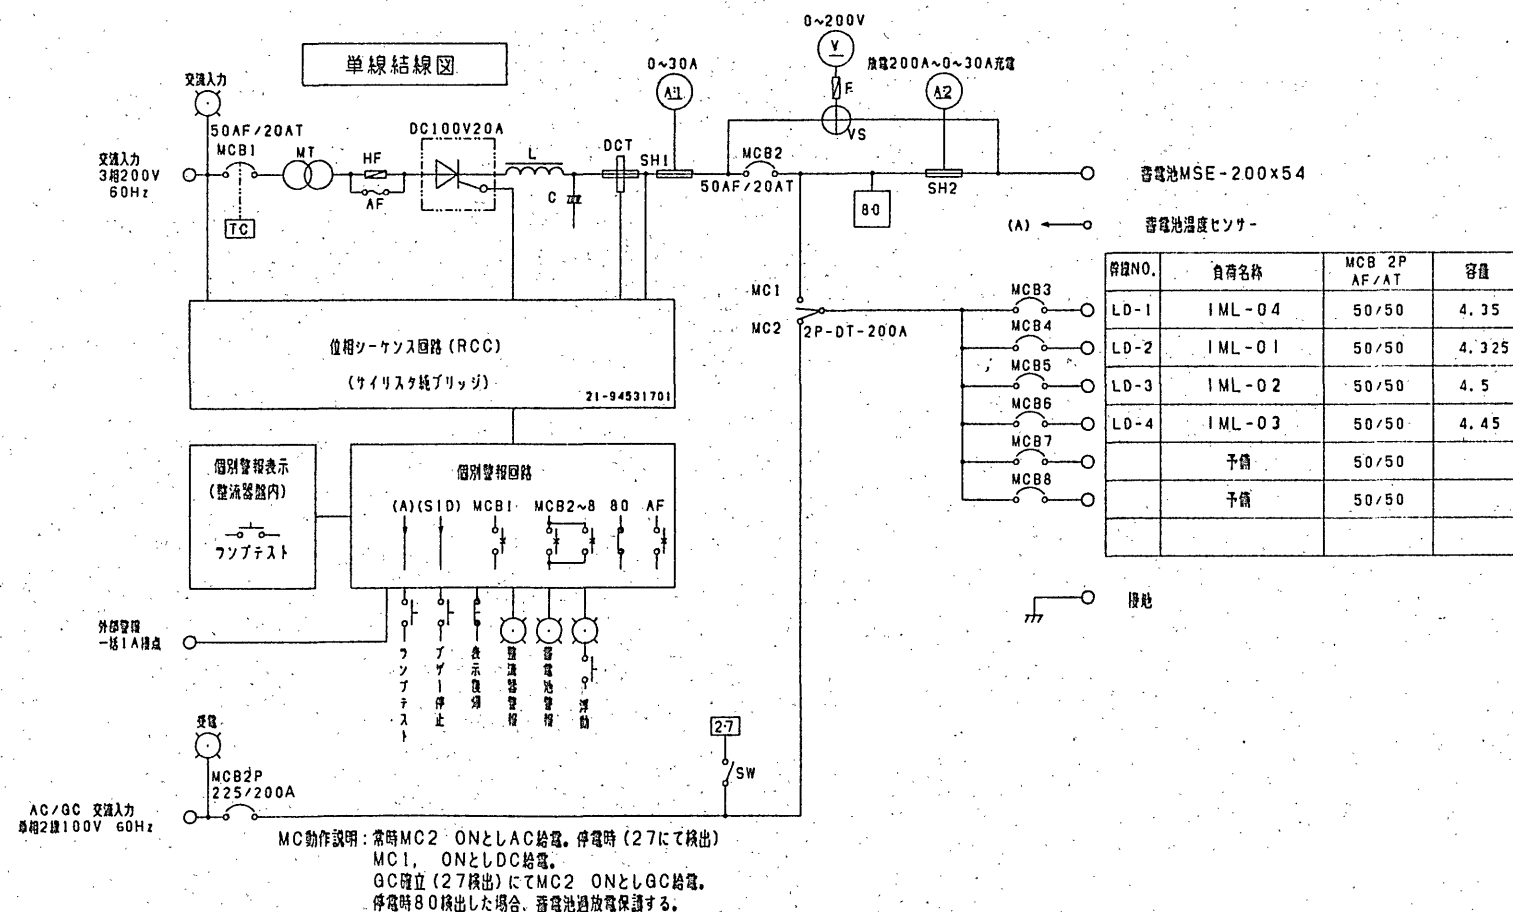

整流器仕様

全自動形サイリスタ式充電器	
形式	100V20A
整流方式	三相全波橋ブリッジ
冷却方式	自然冷却
定格	連続
相数	三相
電圧	200V
電圧変動範囲	180~220V
周波数	60Hz
浮動電圧	120.4V
電流	20A
最大垂下電流	120A以下
電圧変動率	±1.5%
予備品	ヒューズ: 現用同数

本器は消防法認定品とする。


蓄電池仕様

陰極吸収式ソール形据置鉛蓄電池	
形式	MSE-200
セル数	54セル
公称容量	200AH/10HR
公称電圧	108V
浮動充電電圧	120.4V
保守用具	メーカー標準

蓄電池容量算出


算出一般式: $C = \frac{1}{L} (K1 \cdot I1 + K2 (I2 - I1))$
 C: +25℃における定格放電率換算容量(AH)
 L: 保守率(0.8とする)
 K: 放電時間T, 蓄電池の最低温度及び許容できる最低電圧により決められる容量換算時間(時)
 I: 放電電流
 条件: 使用蓄電池形式 MSE形 54セル
 : 最低蓄電池電圧 95V (1.76V/セル)
 : 最低蓄電池温度 5℃
 負荷電流及び放電時間 1) 非常照明 176.3A 10分間

負荷パターン

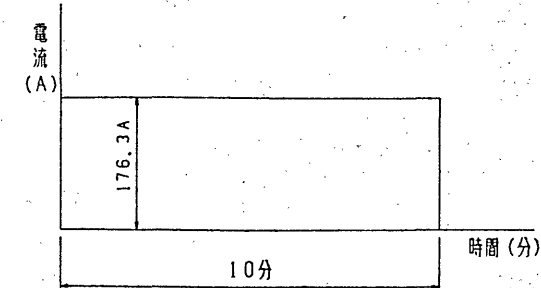

計算


$L=0.8$ $I1=176.3A$
 $T1=10分$
 $K1=0.9$
 $C = \frac{1}{0.8} (0.78 \times 176.3)$
 $= 171.89(AH/10HR)$
 従ってMSE200x54セルを選定する。

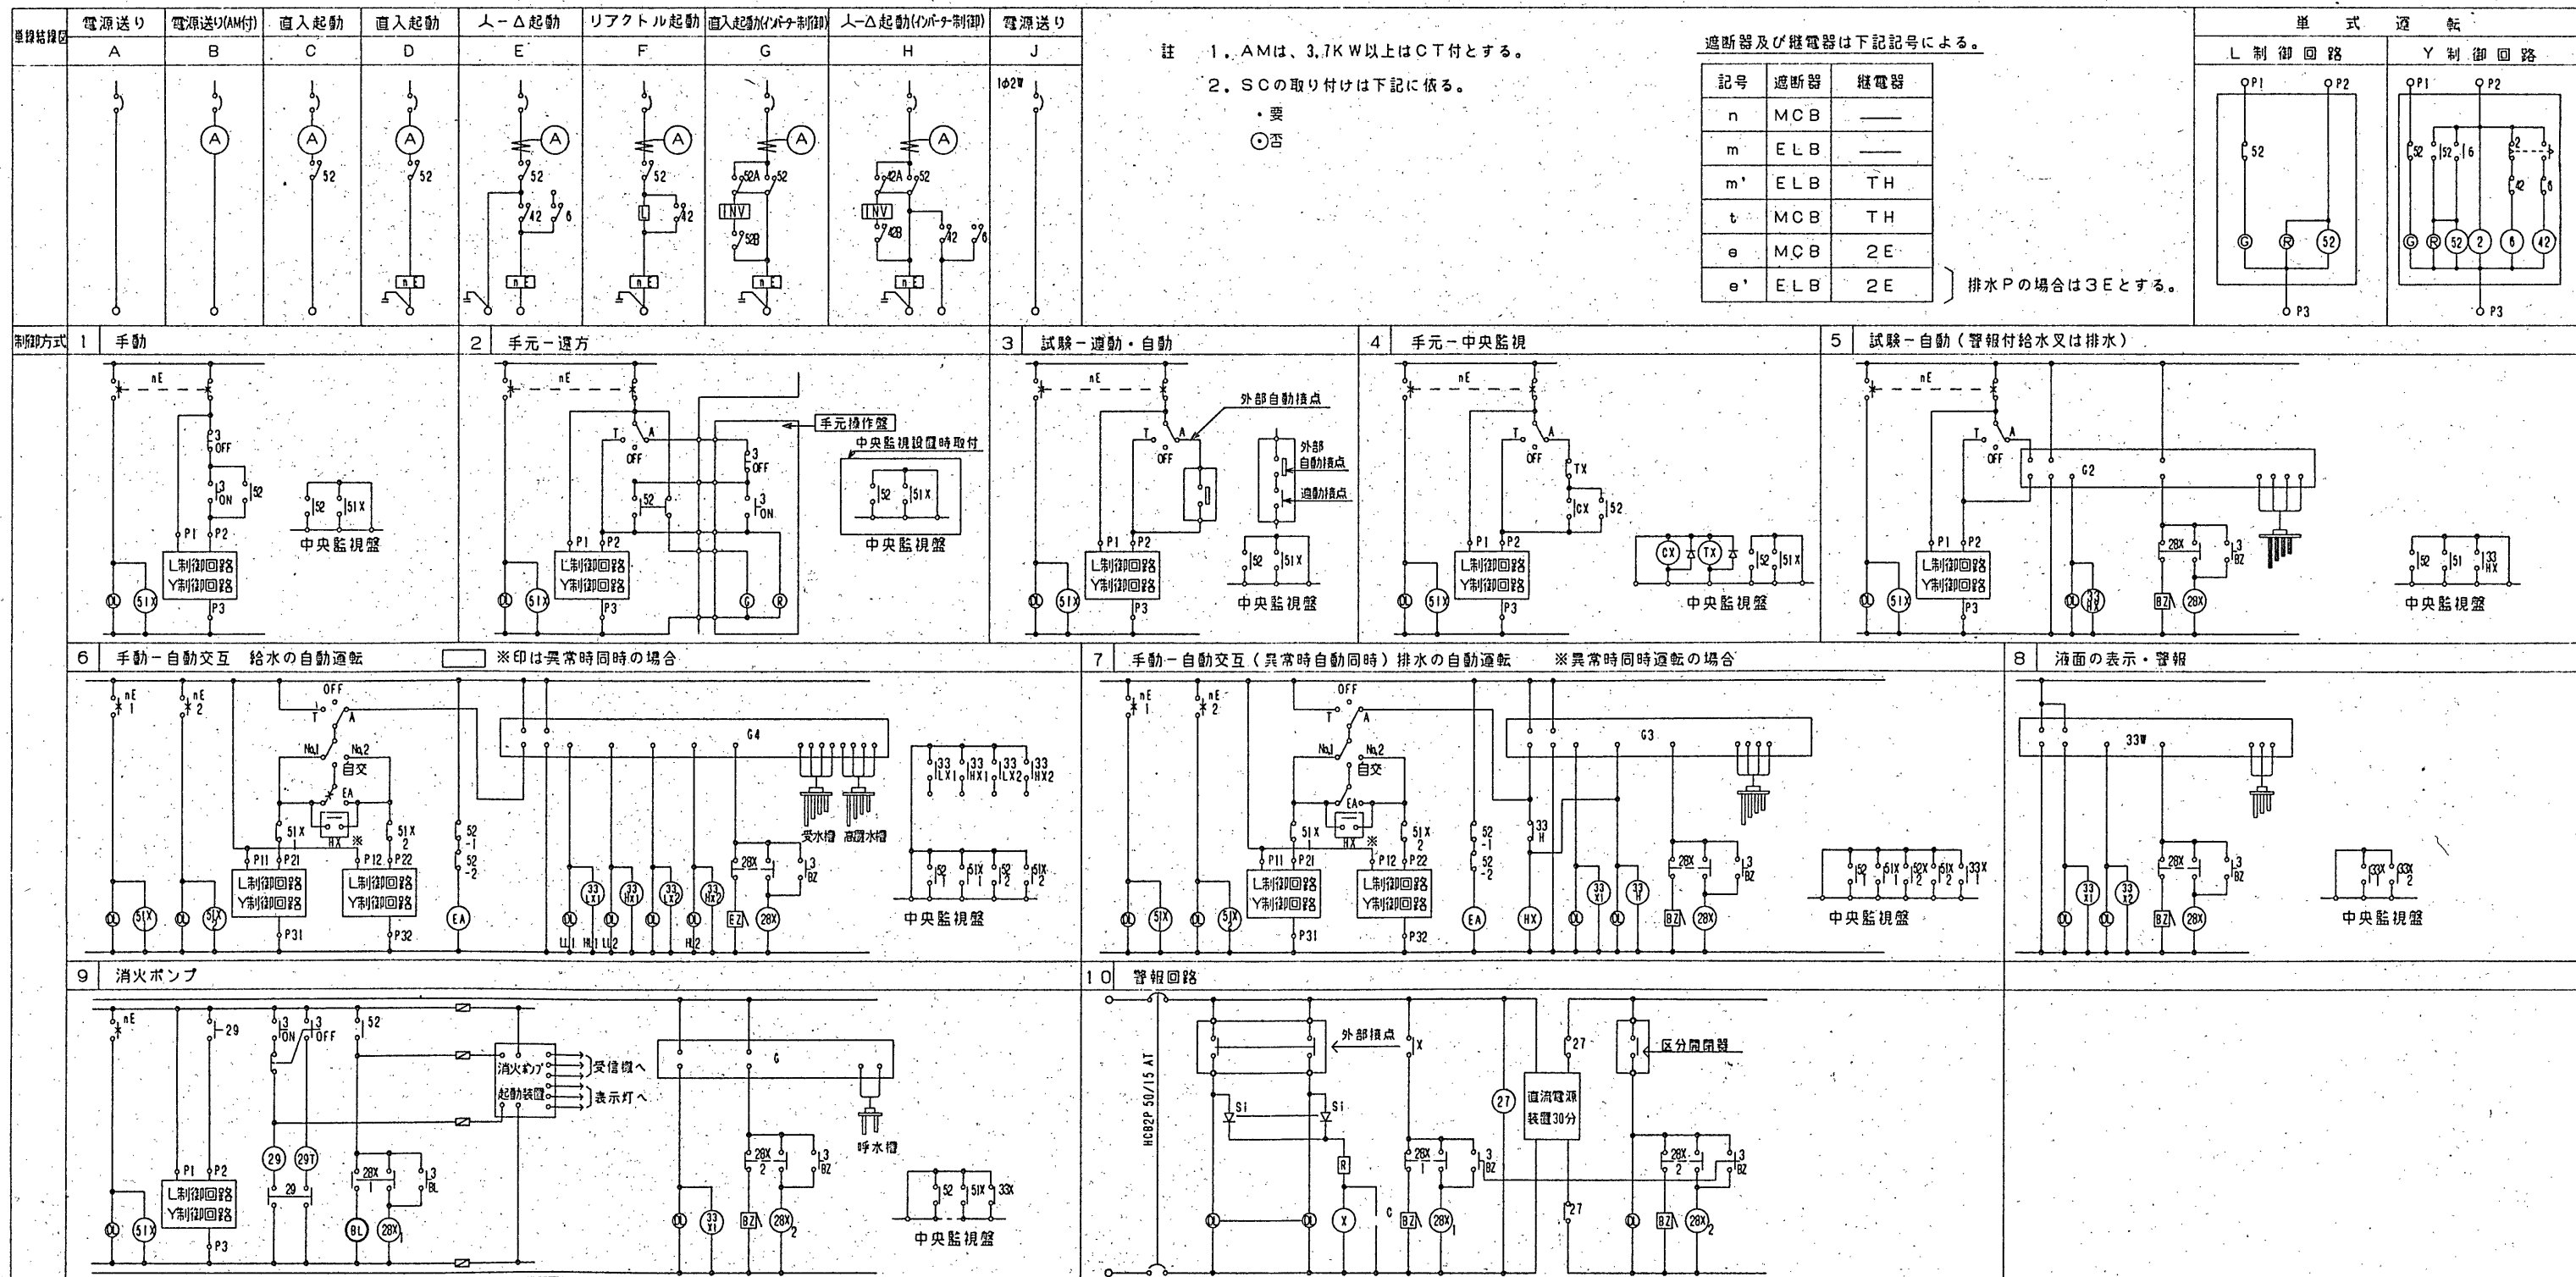


SC	0.2	0.4	0.75	1.5	2.2	3.7	5.5	7.5	11	15	18.5	22	30	37	45		
MCB	0.15	0.23	0.3	0.45	0.6	0.75	1.13	1.51	2.26	3.02	3.77	4.52	6.03	7.54	9.04	L	Y
50/20	○	○	○	○												L	Y
50/30					○											L	Y
50/50						○										L	Y
100/60							○									L	Y
100/75								○								L	Y
100/100									○							L	Y
225/150										○						L	Y
225/200											○					L	Y
400/300												○				L	Y
400/400													○			L	Y

種 名 係	主回路 結線記号	主回路結線 幹線記号・結線	分 岐 回 路										接 触 器	容 量	断 路 分 断 能 力	備 考	種 名 係	主回路 結線記号	主回路結線 幹線記号・結線	分 岐 回 路										接 触 器	容 量	断 路 分 断 能 力	備 考	
			電圧	回路記号	MCB	ELB	RMCB	P	50/20	AF/AT	リモコン リレー	電圧								回路記号	MCB	ELB	RMCB	P	50/20	AF/AT	リモコン リレー	
"1L-2" 中央監視・警備員室	②	MCB 3P 50/50 L-122 GAC 143W 210-105V	100	51	○			1	○				500	

図 名 表	主回路 回路記号	分 岐 回 路										回路器	容 量	断絶分電値 区 分	備 考	図 名 表	主回路 回路記号	分 岐 回 路										回路器	容 量	断絶分電値 区 分	備 考		
		回路記号・回路	電圧	回路記号	MCB	ELB	RMCB	P	50/20	AF/AT	リモコン リレー							回路記号・回路	電圧	回路記号	MCB	ELB	RMCB	P	50/20	AF/AT	リモコン リレー						
"1ML-03" 空調機用電源-3	③		100	①	○			2	○				210			照明	③		100	①	○			2	○				203			東 側 庭 園 灯	
			100	②	○			2	○			210				北サ-ビスヤード 足元灯			100	②	○			2	○						北サ-ビスヤード 足元灯		
			100	③	○			2	○			80				北スロ-アガ-ン 庭園灯			100	③	○			2	○						北スロ-アガ-ン 庭園灯		
			100	④	○			2	○			80			非常照明	100			④	○				2	○						ヨ ビ		
			100	⑤	○			2	○			540			MC操作電源	100			⑤	○				2	○								
																			200	⑥	○			2	○								北 東 側 外 灯
																			200	⑦	○			2	○								ヨ ビ

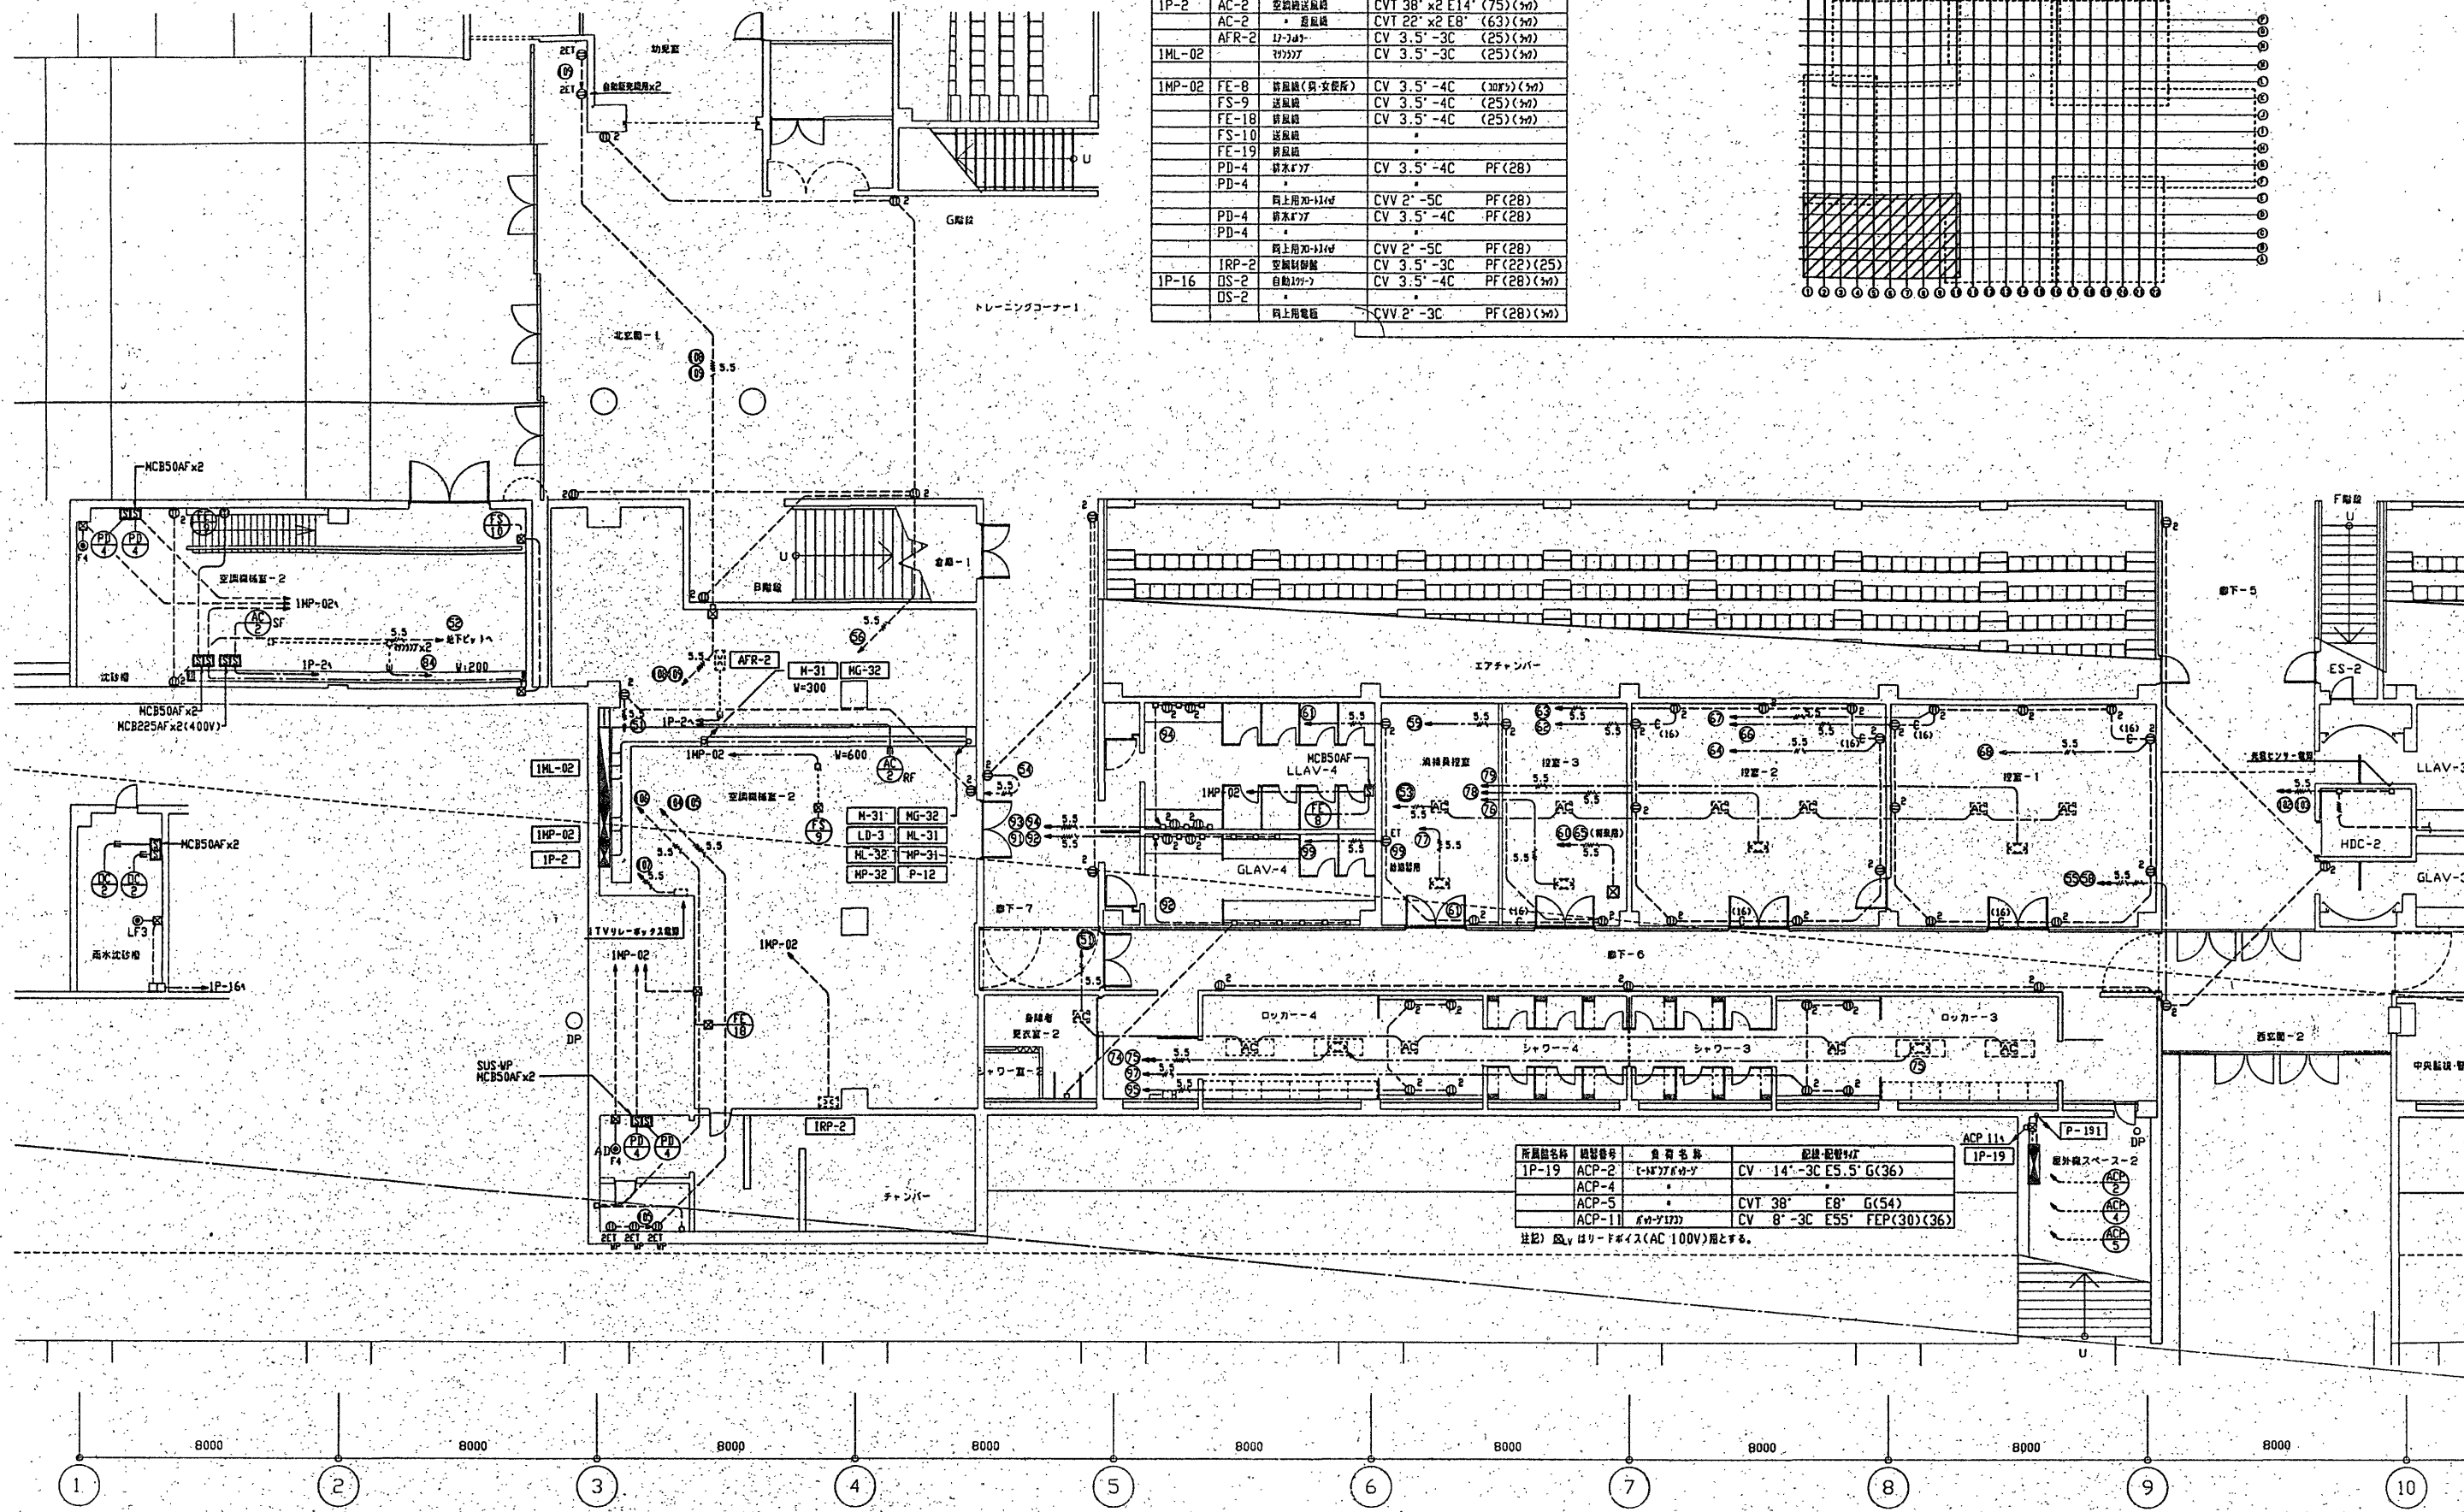

所属設備名	設備番号	負荷名称	配線・配管・IT
1P-2	AC-2	空調機送風機	CVT 38' x2 E14' (75)(30)
	AC-2	送風機	CVT 22' x2 E8' (63)(30)
	AFR-2	17-707	CV 3.5' - 3C (25)(30)
1ML-02		17-707	CV 3.5' - 3C (25)(30)
1MP-02	FE-8	排風機(員・女便所)	CV 3.5' - 4C (30)(30)
	FS-9	送風機	CV 3.5' - 4C (25)(30)
	FE-18	排風機	CV 3.5' - 4C (25)(30)
	FS-10	送風機	●
	FE-19	排風機	●
	PD-4	排水ポンプ	CV 3.5' - 4C PF(28)
	PD-4	●	●
	PD-4	同上用加圧機	CVV 2' - 5C PF(28)
	PD-4	排水ポンプ	CV 3.5' - 4C PF(28)
1P-16	IRP-2	空調機排風機	CV 3.5' - 3C PF(22)(25)
	OS-2	自動ポンプ	CV 3.5' - 4C PF(28)(30)
	OS-2	●	●
		同上用電機	CVV 2' - 3C PF(28)(30)

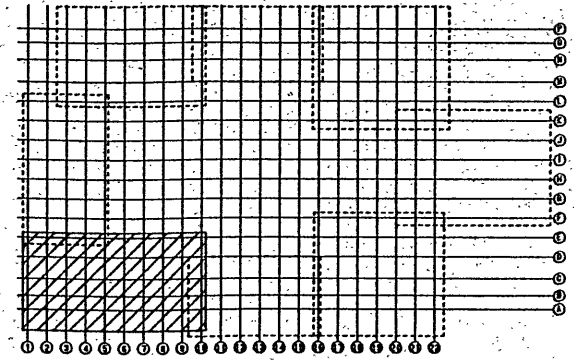


所屬設備名	設備番号	負荷名称	配線・配管・IT
1P-19	ACP-2	17-707ポンプ	CV 14' - 3C E 5.5' G(36)
	ACP-4		
	ACP-5		CVT 38' E 8' G(54)
	ACP-11	ポンプ177	CV 8' - 3C E 5.5' FEP(30) (36)





注記: ⑤Vはリドボイス(AC 100V)用とする。


所置名称	設置番号	設置名称	配線・配管等
IMP-01	FE-8	幹線配(男・女便所)	CV 3.5'-4C (30F)(5m)
	SS-4	給排水用	CV 3.5'-4C (30F)(5m)
IMP-02	FE-8	幹線配(男・女便所)	CV 3.5'-4C (30F)(5m)

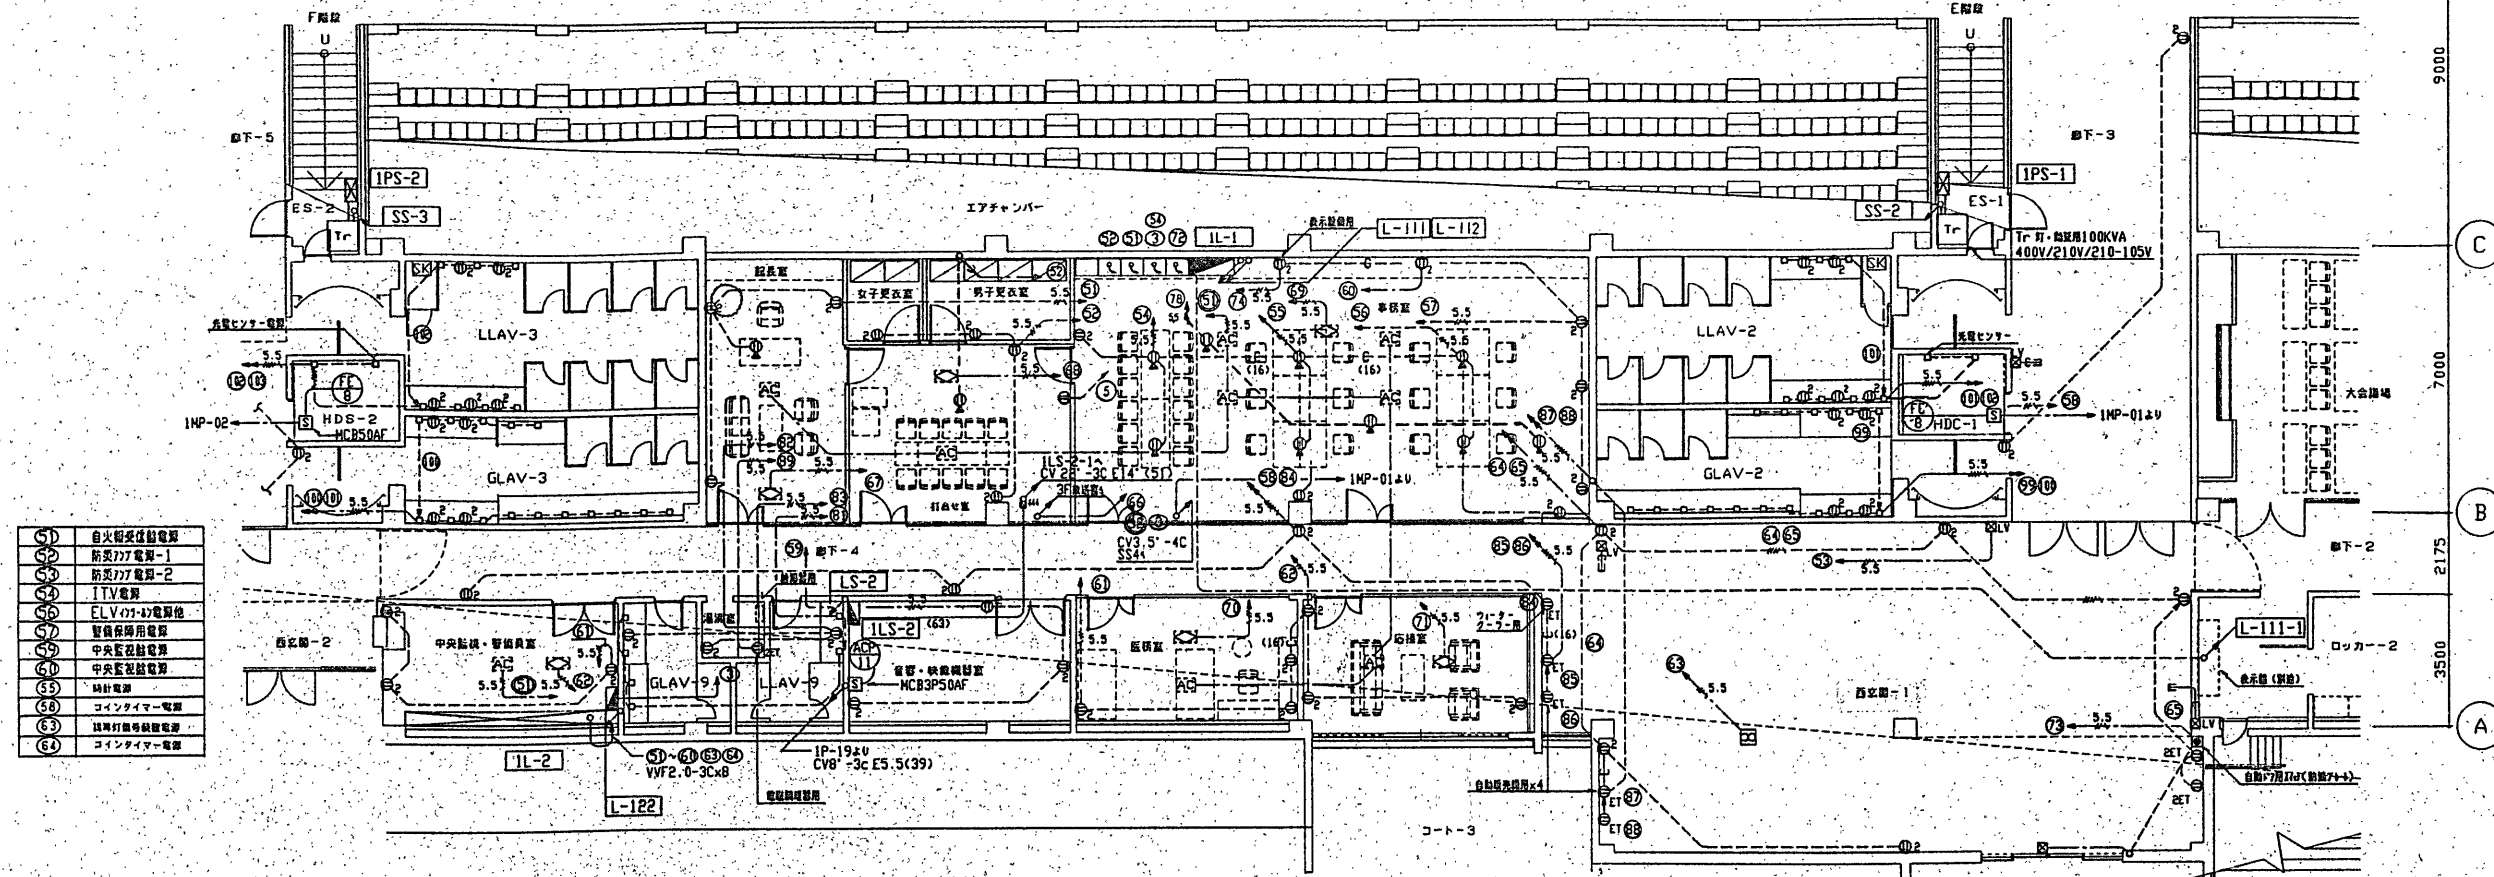



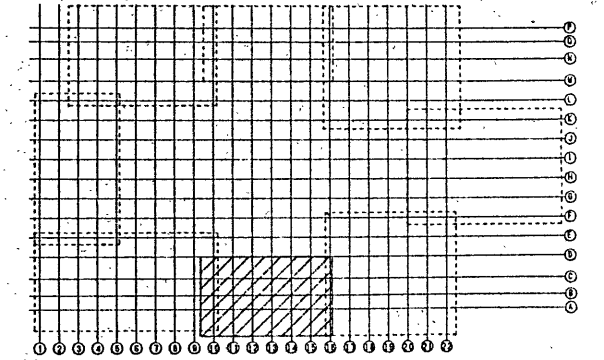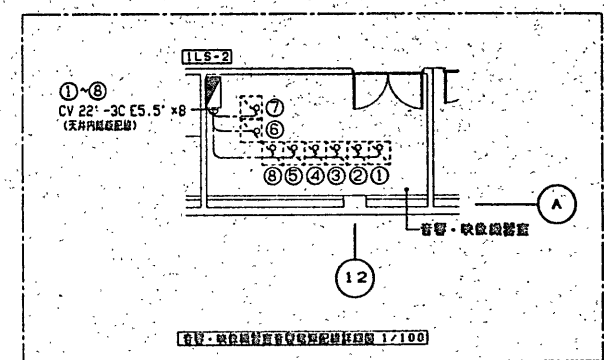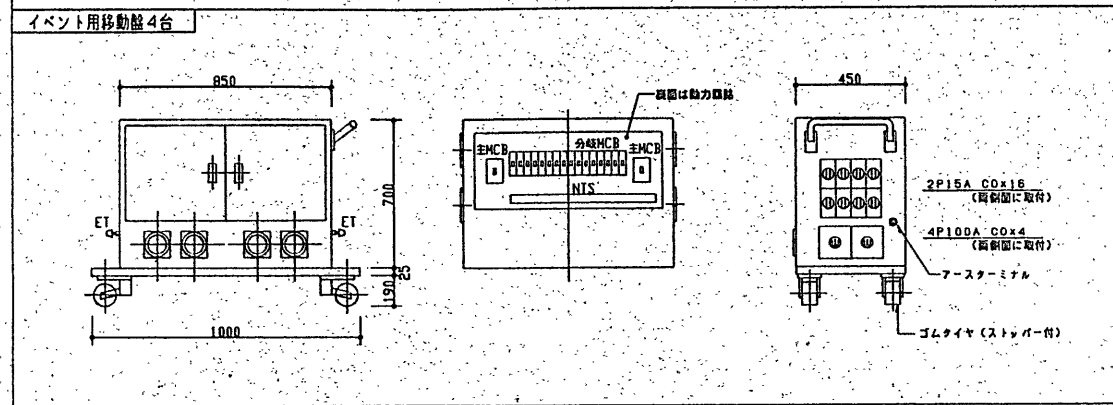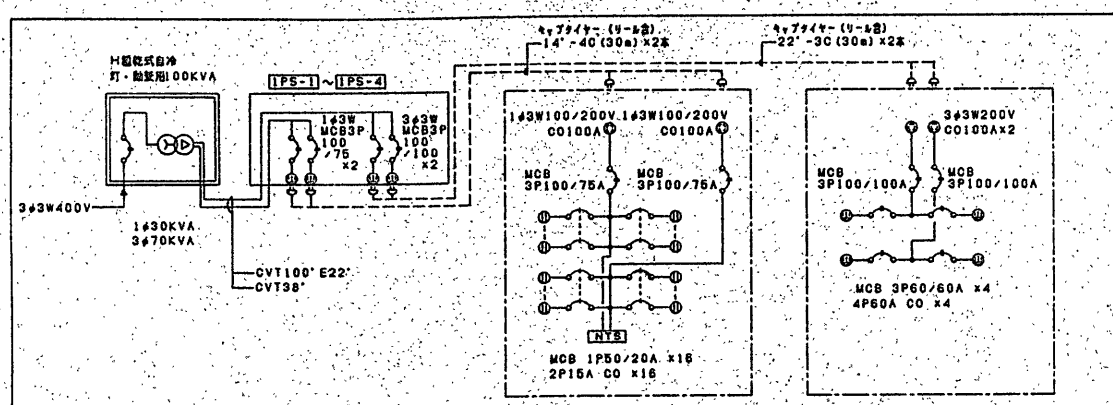

所屬設備名	機器番号	負荷名称	配線・配管サイズ
IP-1	AC-1	空調機送風機	CVT 22' x2 E14' (63)(30)
	AC-1	送風機	CVT 22' x2 E8' (63)(30)
	AFR-1	17-741	CV 3.5' -3C (25)(30)
IML-01		77777	CV 3.5' -3C (25)(30)
IMP-01	FE-6	昇降機(ELV機械室)	2.0x3 E2.0 (25)
	FS-6	送風機	CV 3.5' -4C (25)(30)
	FE-8	昇降機(男・女便所)	CV 3.5' -4C (30)(30)
	FE-9	昇降機(南玄関)	CV 3.5' -4C (30)
	FS-8	送風機(空調機械室)	CV 3.5' -4C (25)(30)
	FE-17	昇降機	2.0x3 E2.0 (25)
	AC-5	空調機	CV 14' -3C E5.5 (39)(30)
	PD-4	排水ポンプ	CV 3.5' -4C PF(28)
	PD-4		
		同上用30-131	CVV 2' -5C PF(28)
	TF-1	消火用圧入装置	CVV 2' -3C (25)(30)
	IRP-1	空調機制御	CV 3.5' -3C (25)

所屬設備名	機器番号	負荷名称	配線・配管サイズ
IP-18	ACP-3	エレベーター	CV 14' -3C E5.5 G(36)
	ACP-6		CVT38' E8' G(54)
	ACP-7		CVT38' E8' G(54)

南玄関の100Vコンセント
は主に3回路
No. 54, 56, 57.
No. 55 (TELカブ7-)

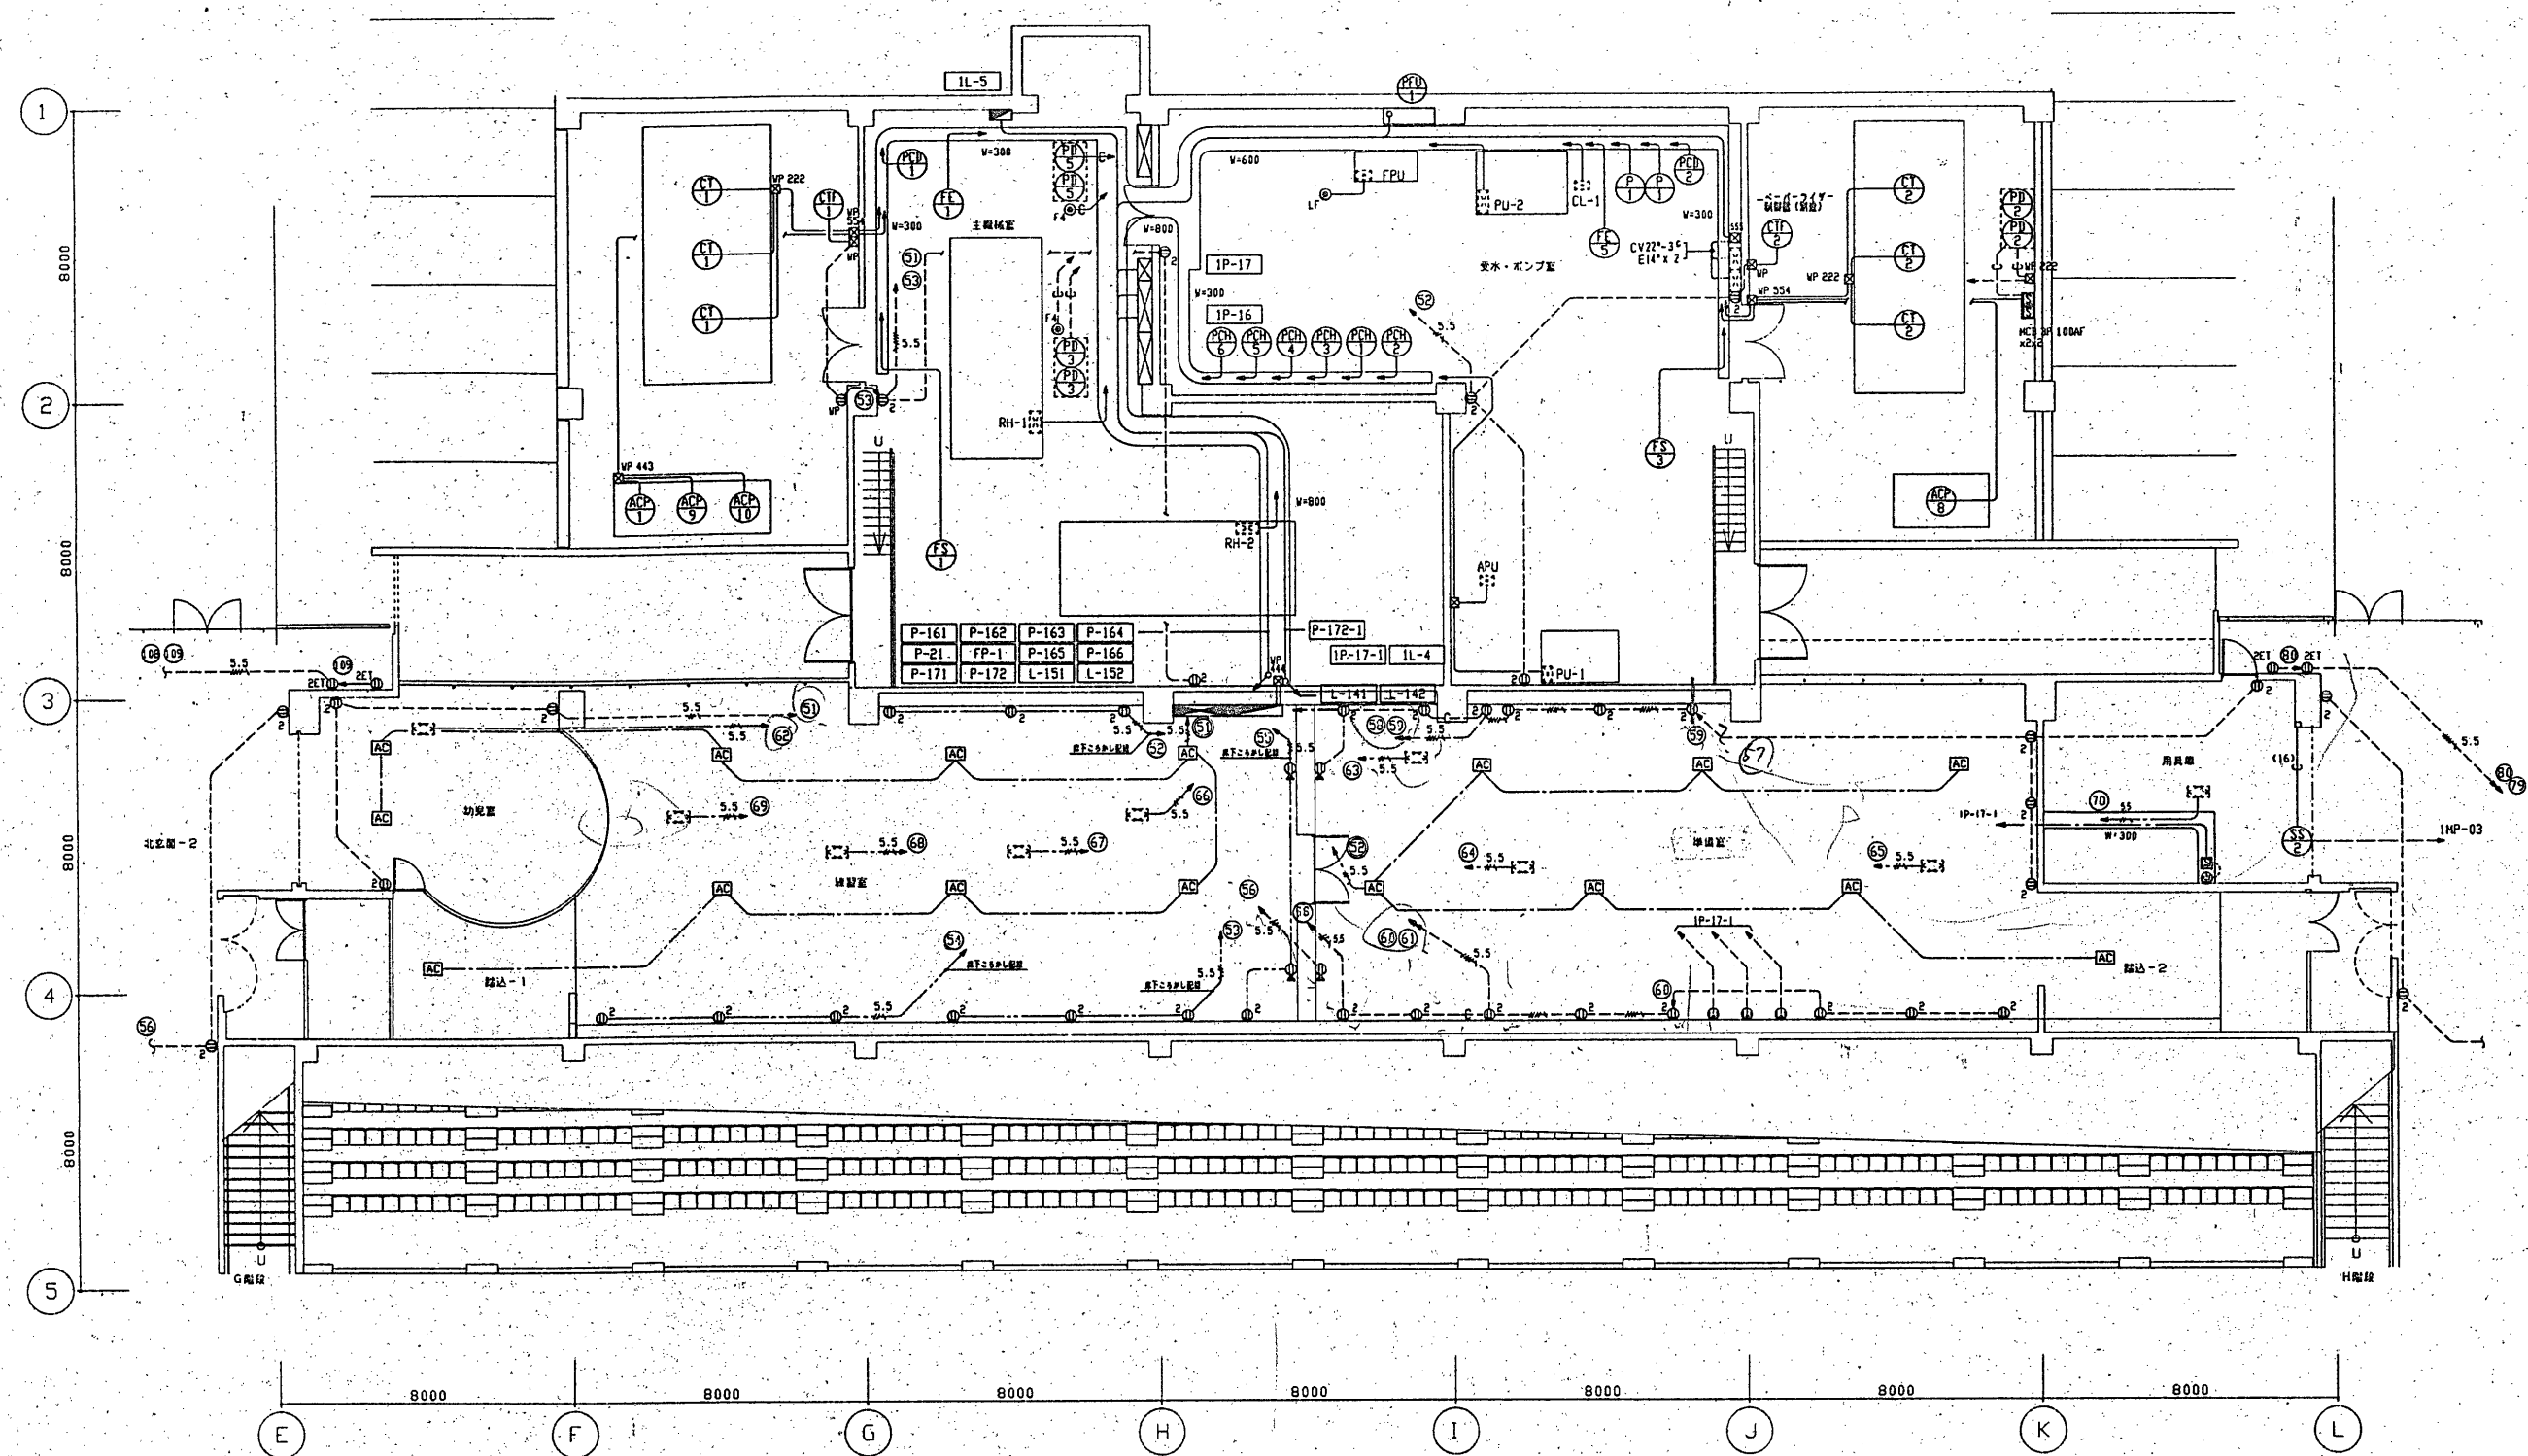




設備名称	機種番号	負荷名称	配管・配管径
IP-16	FE-1	給風機	CV 3.5" - 4C (25)(3m)
	FS-1	送風機	CV 5.5" - 4C (31)(3m)
	FS-3	送風機	CV 3.5" - 4C (25)(3m)
	FS-3	送風機	CV 5.5" - 4C (31)(3m)
	LP-R	冷水機(B-1用)	CV 8" - 4C (FEP30)(3m)
	P-1	移送ポンプ	CV 5.5" - 4C (31)(3m)
	CL-1	暖水注入機器	CV 3.5" - 3C (25)(3m)
	DS-2	自動排水	CV 3.5" - 4C (PF28)(3m)
	DS-2		
	APU-1	暖水用電機	CVV 2" - 3C (PF28)(3m)
	ERP-1	空調加圧給水ポンプ	CV 3.5" - 4C (25)(3m)
	ERP-1	空調制御盤	CV 3.5" - 4C (25)(3m)

設備名称	機種番号	負荷名称	配管・配管径
IP-16	PCD-1	冷温水ポンプ	CVT 22" x 2 E8" (63)(3m)
	CT-1	ナットポンプ	CV 5.5" - 3C E5.5" (G28)(3m)
	CT-1		
	RH-1	冷温水機	CV 8" - 3C E5.5" (39)(3m)
		暖上のポンプ	CVV 2" - 4C x 2 (39)(3m)
	PCH-1	冷温水ポンプ	CV 5.5" - 3C x 2 E5.5" (39)(3m)
	PCD-2	冷温水ポンプ	CVT 22" x 2 E8" (63)(3m)
	CT-2	ナットポンプ	CV 5.5" - 3C E5.5" (G28)(3m)
	CT-2		
	RH-2	冷温水機	CV 8" - 3C E5.5" (39)(3m)
		暖上のポンプ	CVV 2" - 4C x 2 (39)(3m)
	PCH-2	冷温水ポンプ	CV 5.5" - 3C x 2 E5.5" (39)(3m)



設備名称	機種番号	負荷名称	配管・配管径
IP-16	PCH-3	冷温水2次ポンプ	CV 14" - 3C x 2 E8" (51)(3m)
	PCH-4		
	PCH-5		
	PCH-6		
	PU-1	上水加圧給水ポンプ	CV 14" - 3C E8" (39)(3m)
	PU-2	給水加圧給水ポンプ	CVT 38" E8" (51)(3m)
	PD-2	雨水排水ポンプ	CV 14" - 3C x 2 E14" (G54)(3m)
	PD-3	給排水ポンプ	(附風ケーブル) (PF28)
	PD-3		
	PD-5	暖水用電機	(附風ケーブル) (PF28)
	PD-5	給排水ポンプ	(附風ケーブル) (PF28)
	PD-5	暖水用電機	(附風ケーブル) (PF28)


設備名称	機種番号	負荷名称	配管・配管径
IP-17	IP-17-1	給排水動力機	CV 14" - 3C E8" (3m)
	ACP-1	マルチパッケージ	CV 14" - 3C E8" (G36)(3m)
	ACP-8		CVT 60" E22" (G70)(3m)
	ACP-9		CVT 38" E8" (G54)(3m)
	ACP-10		CVT 38" E8" (G54)(3m)
IP-17-1		冷水機(B-1用)	2.0x3 E2.0 (PF22)
		電動機制御盤	CV 5.5" - 4C (31)(3m)

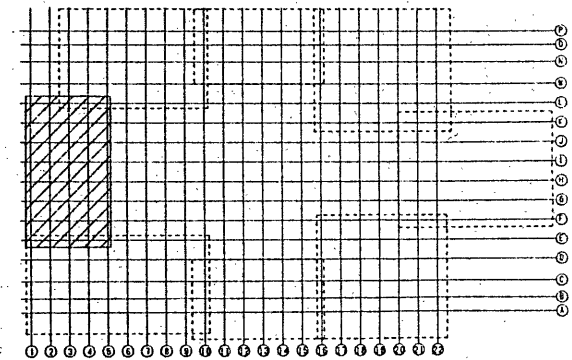


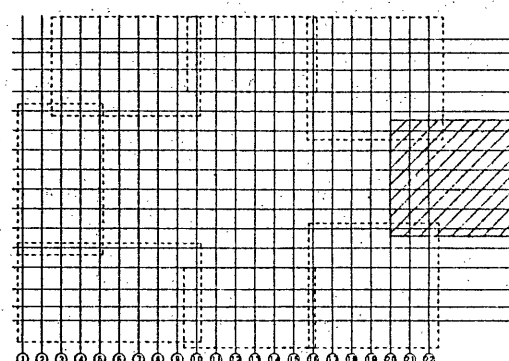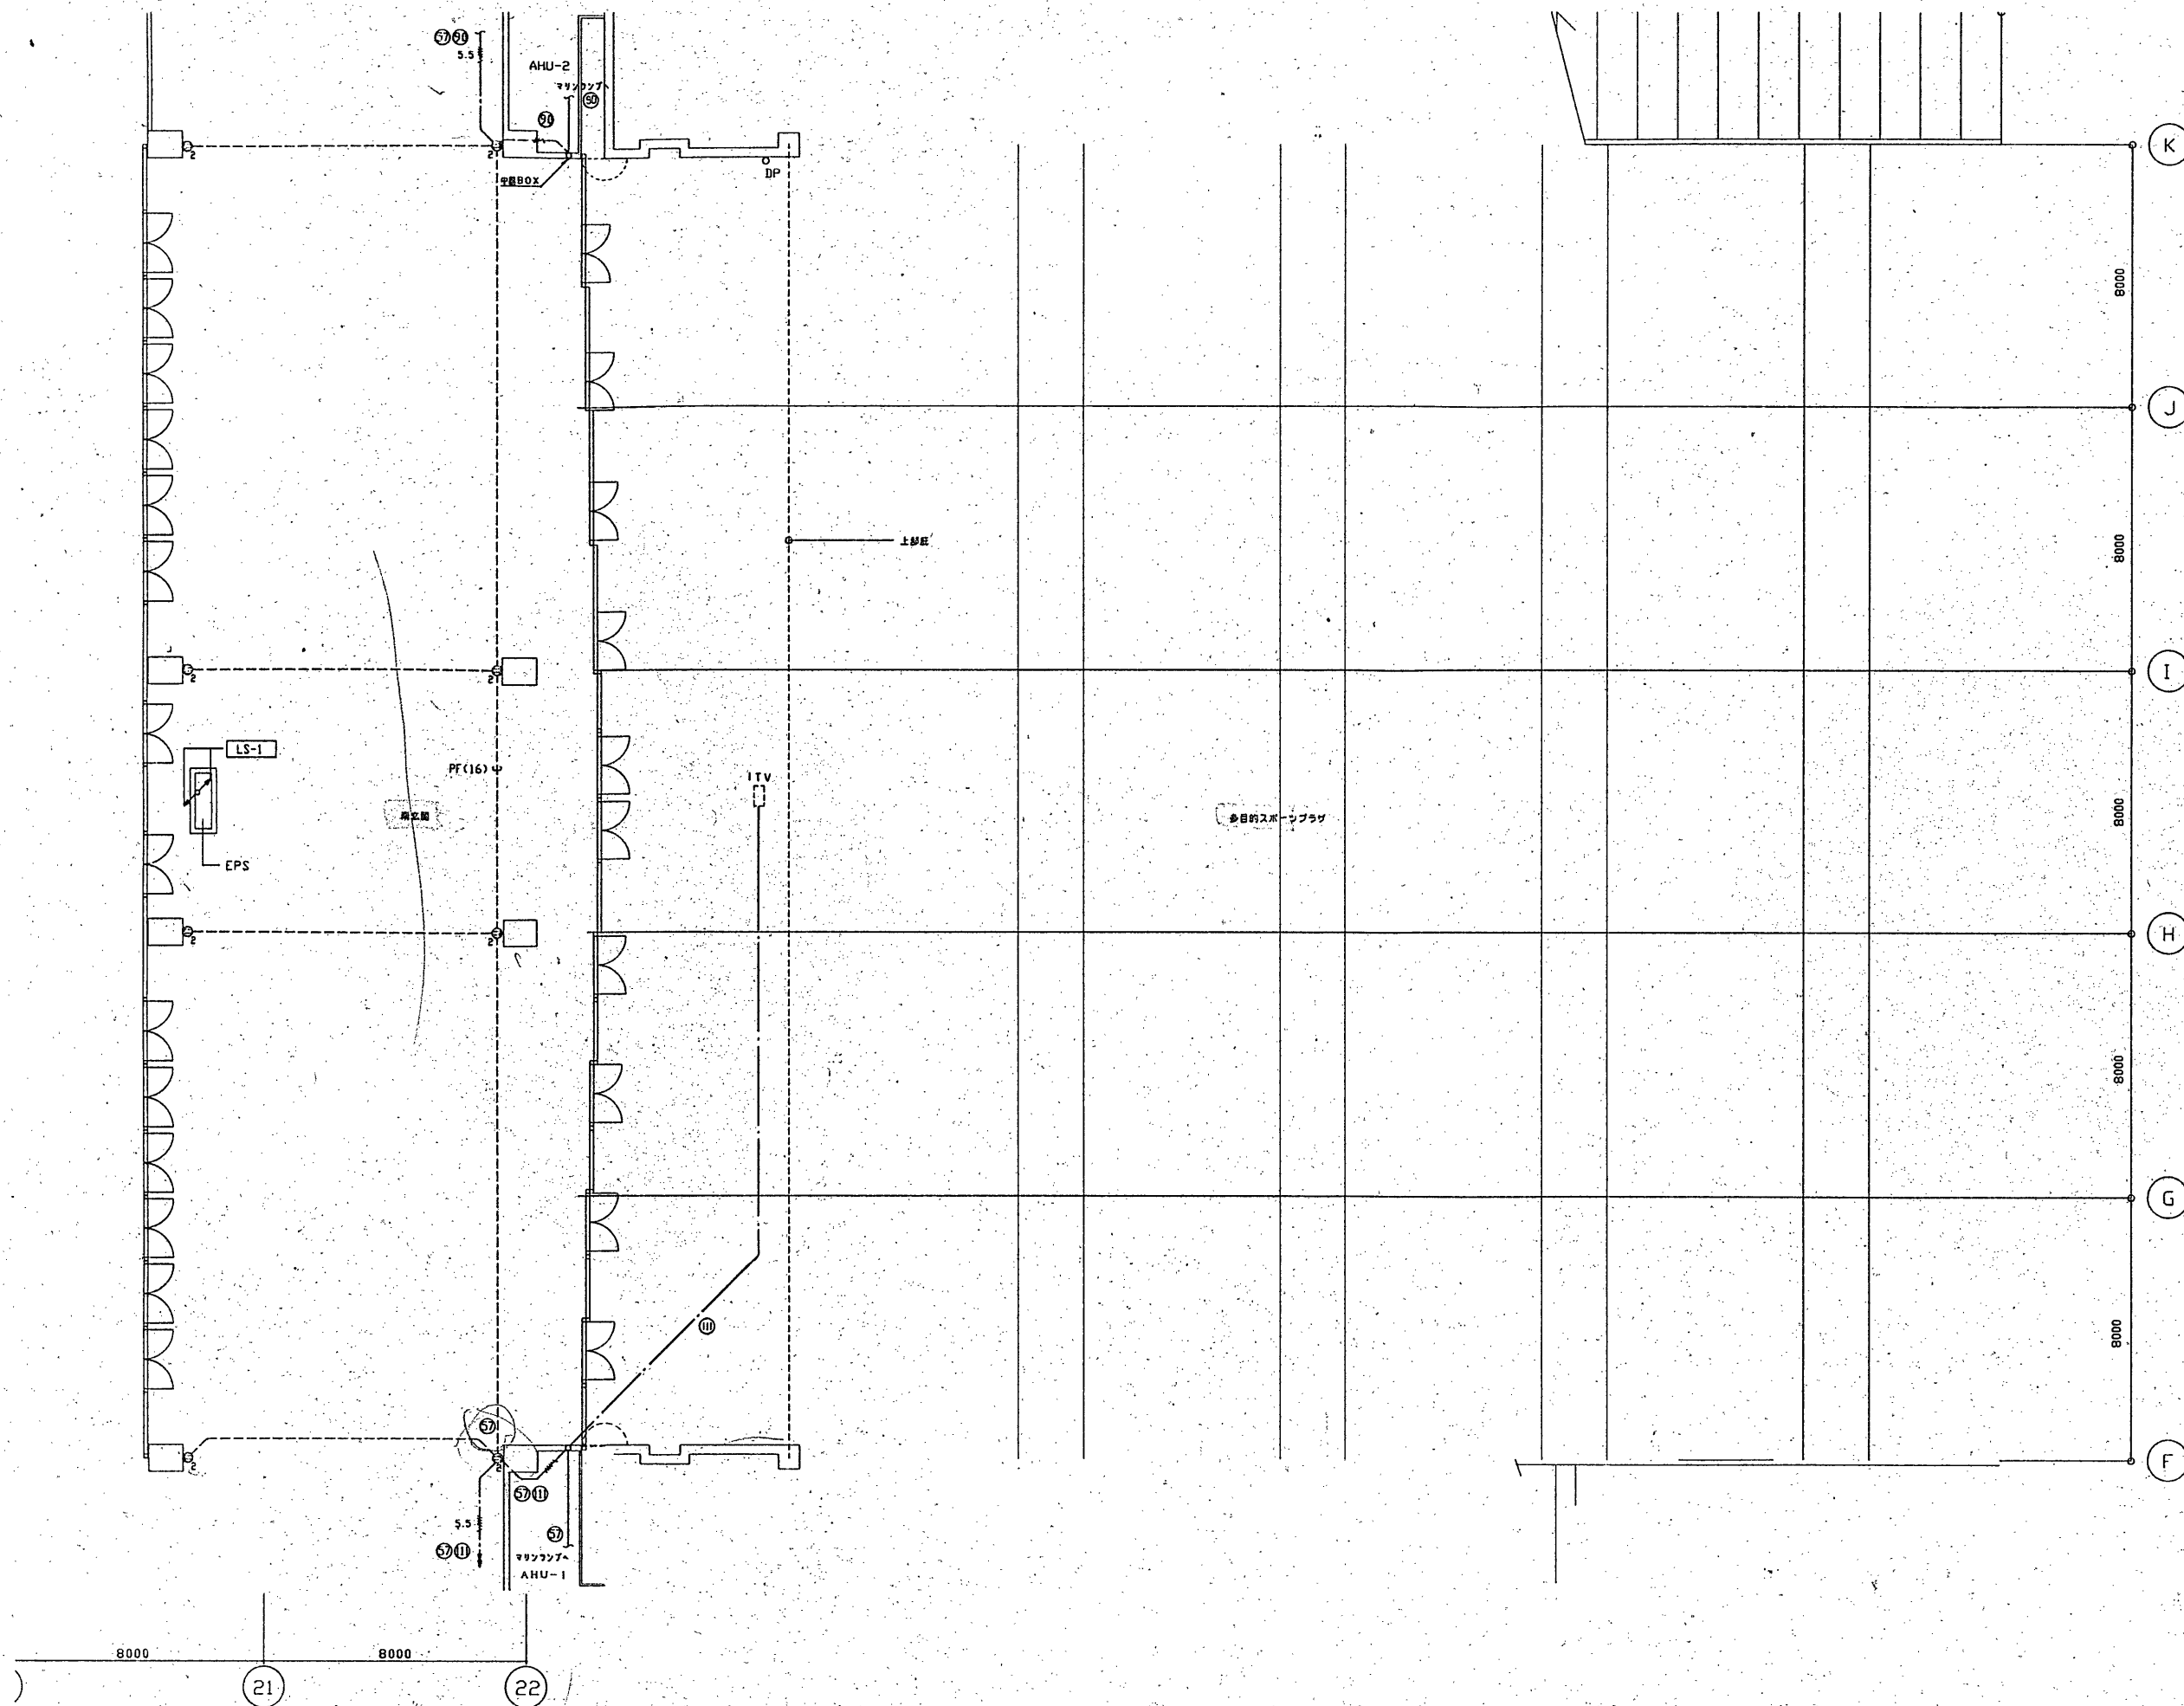

所属艦名	機體番号	負責名稱	配置-配置力
1P-20	FE-2	静風機(電氣室)	2.0x3 E2.0 (25)(PF28)
	FS-2	送風機(")	" " " " " "
	FE-7	静風機(兵装機室)	" " " " " "
	FS-5	送風機(")	8' x3 E5.5' (31)(PF28)
	ACP-12	AC-W-173)	CV122' E14' (51)(C+W)
	ACP-12	"	" " " " " "
	DP-1	給油P77	CV 3.5' -4C (PF28)G(2)
		島上用油用120	CVV 2' -4C (FEP30)(C)
		泉電磁線	CVV 2' -2C (C+W)
		IRP-E	空襲制壓機
1MP-03	FF-B	静風機(員-安 使用)	CV 3.5' -4C (30F)(C+W)
1MP-04	FF-B	静風機(員-安 使用)	CV 3.5' -4C (30F)(C+W)

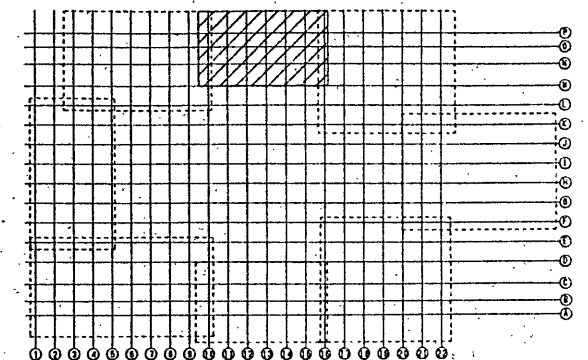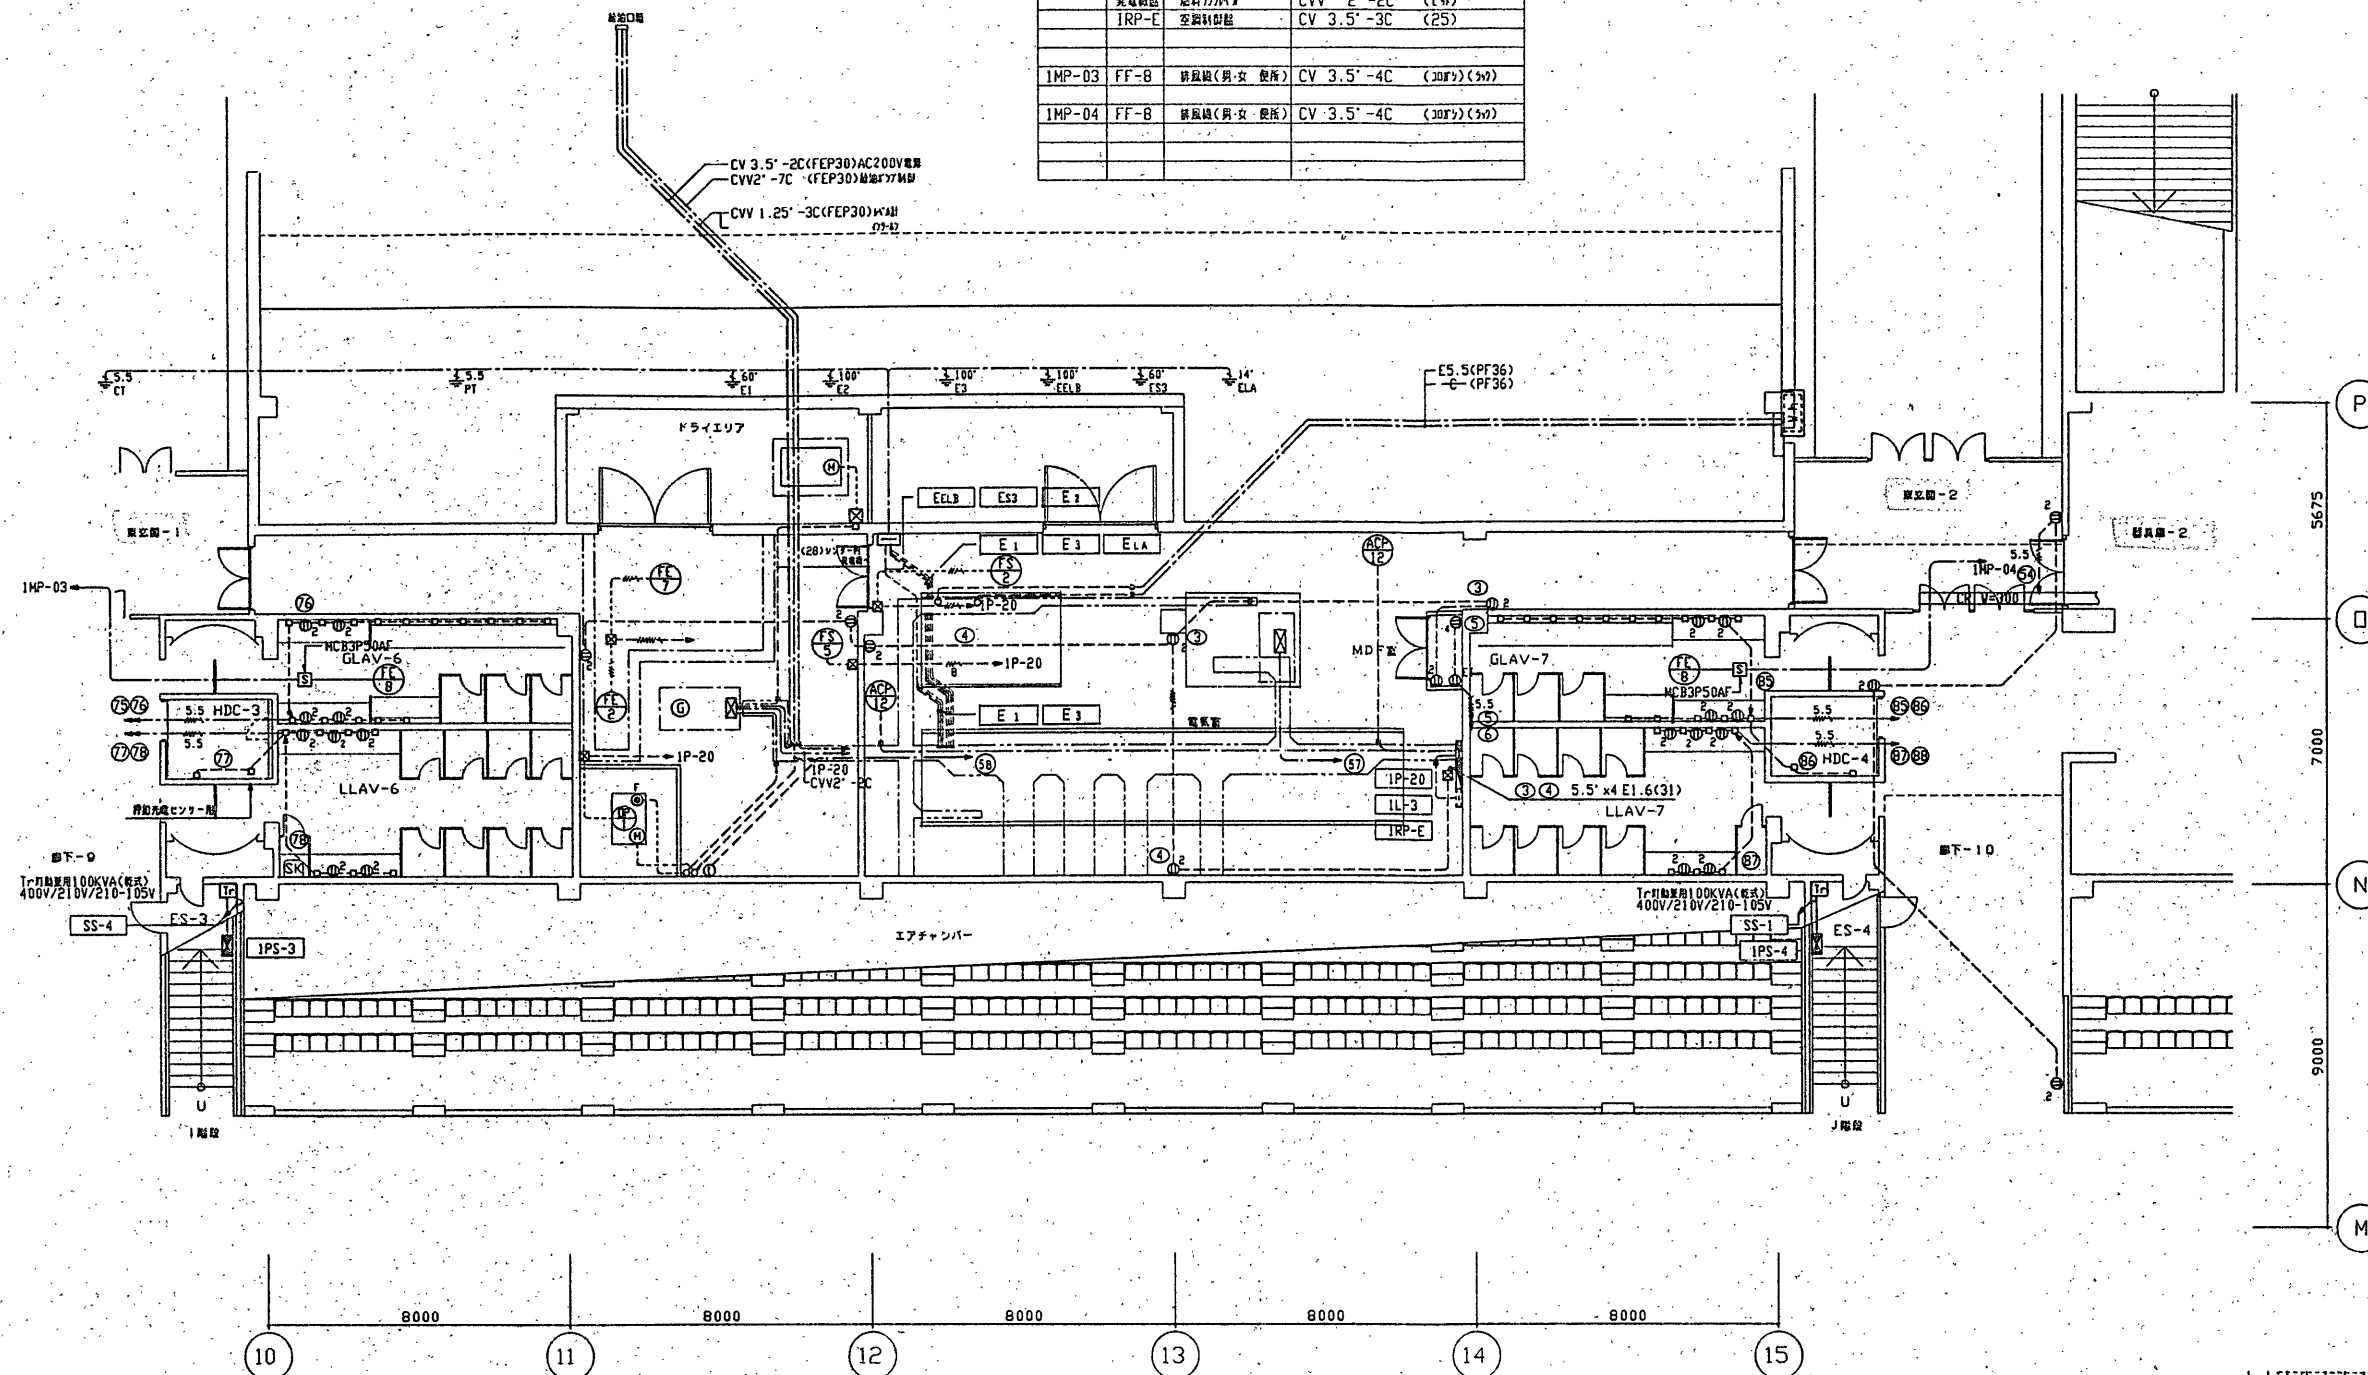


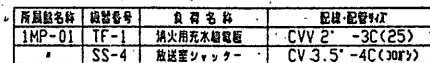


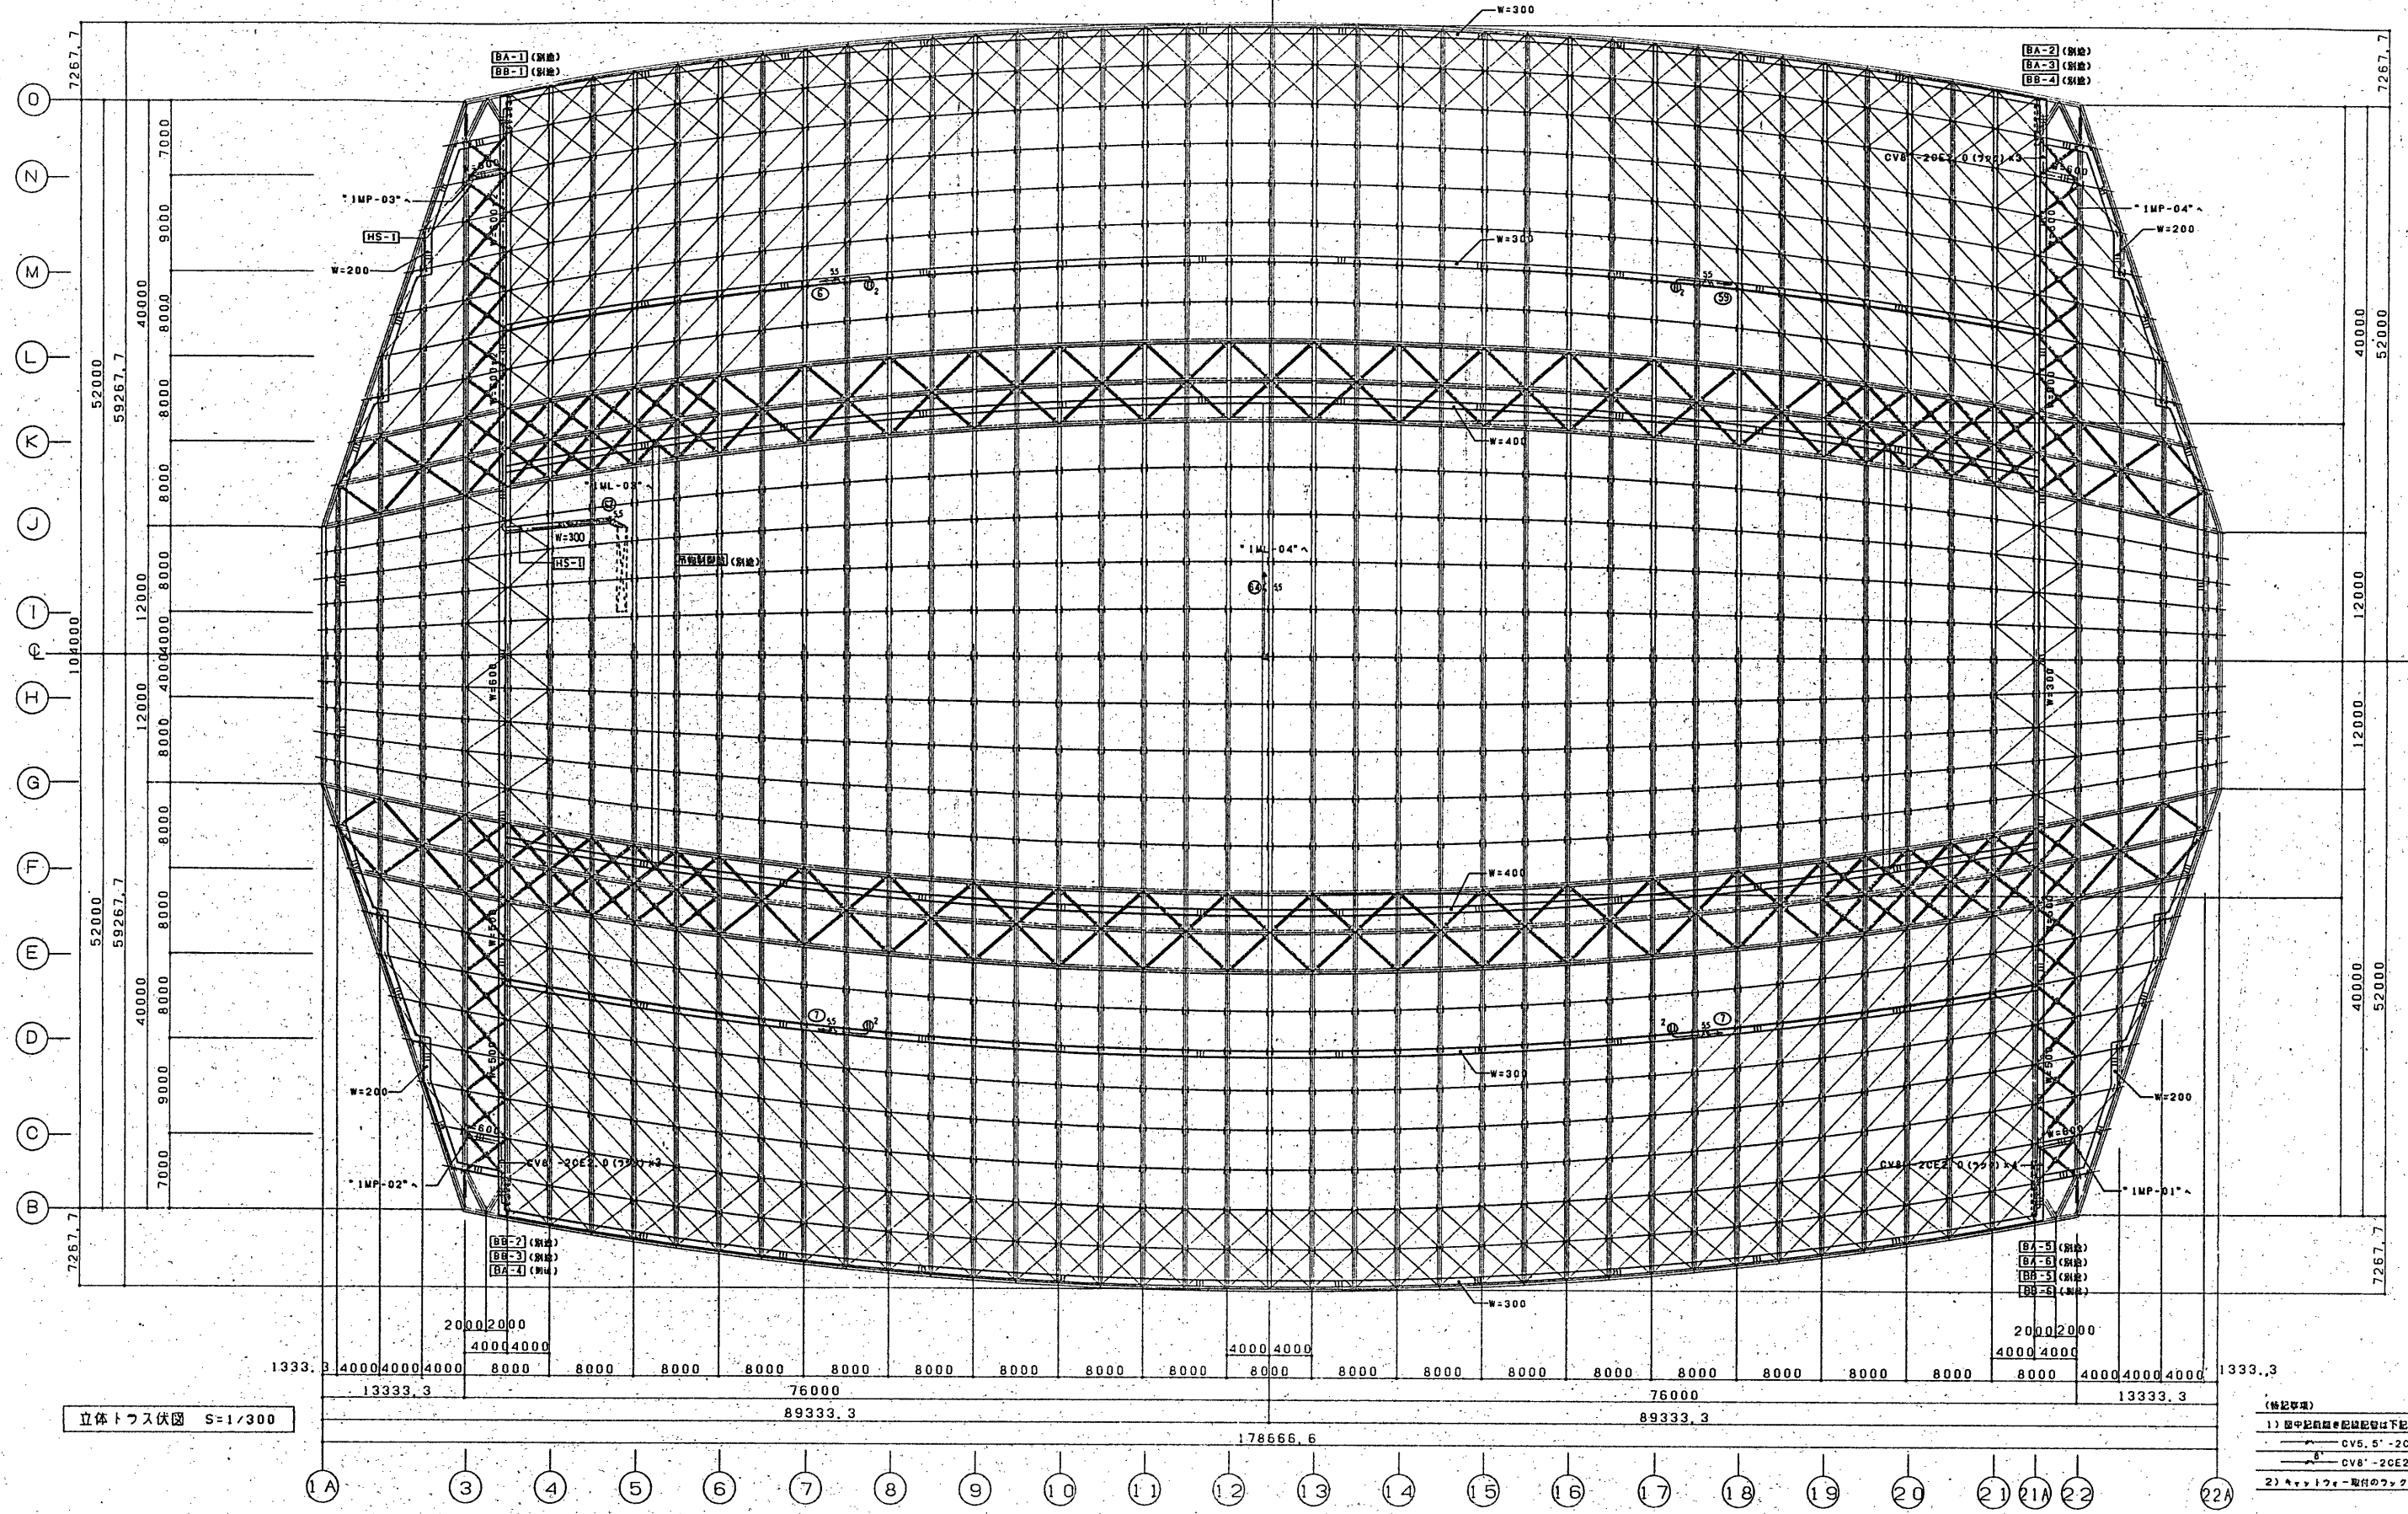


立体トラス伏図 S=1/300

- (特記事項)
- 1) 図中記号は下記のとおりとする。
 - 2) キャットウォー取付のフックは7mmとす。

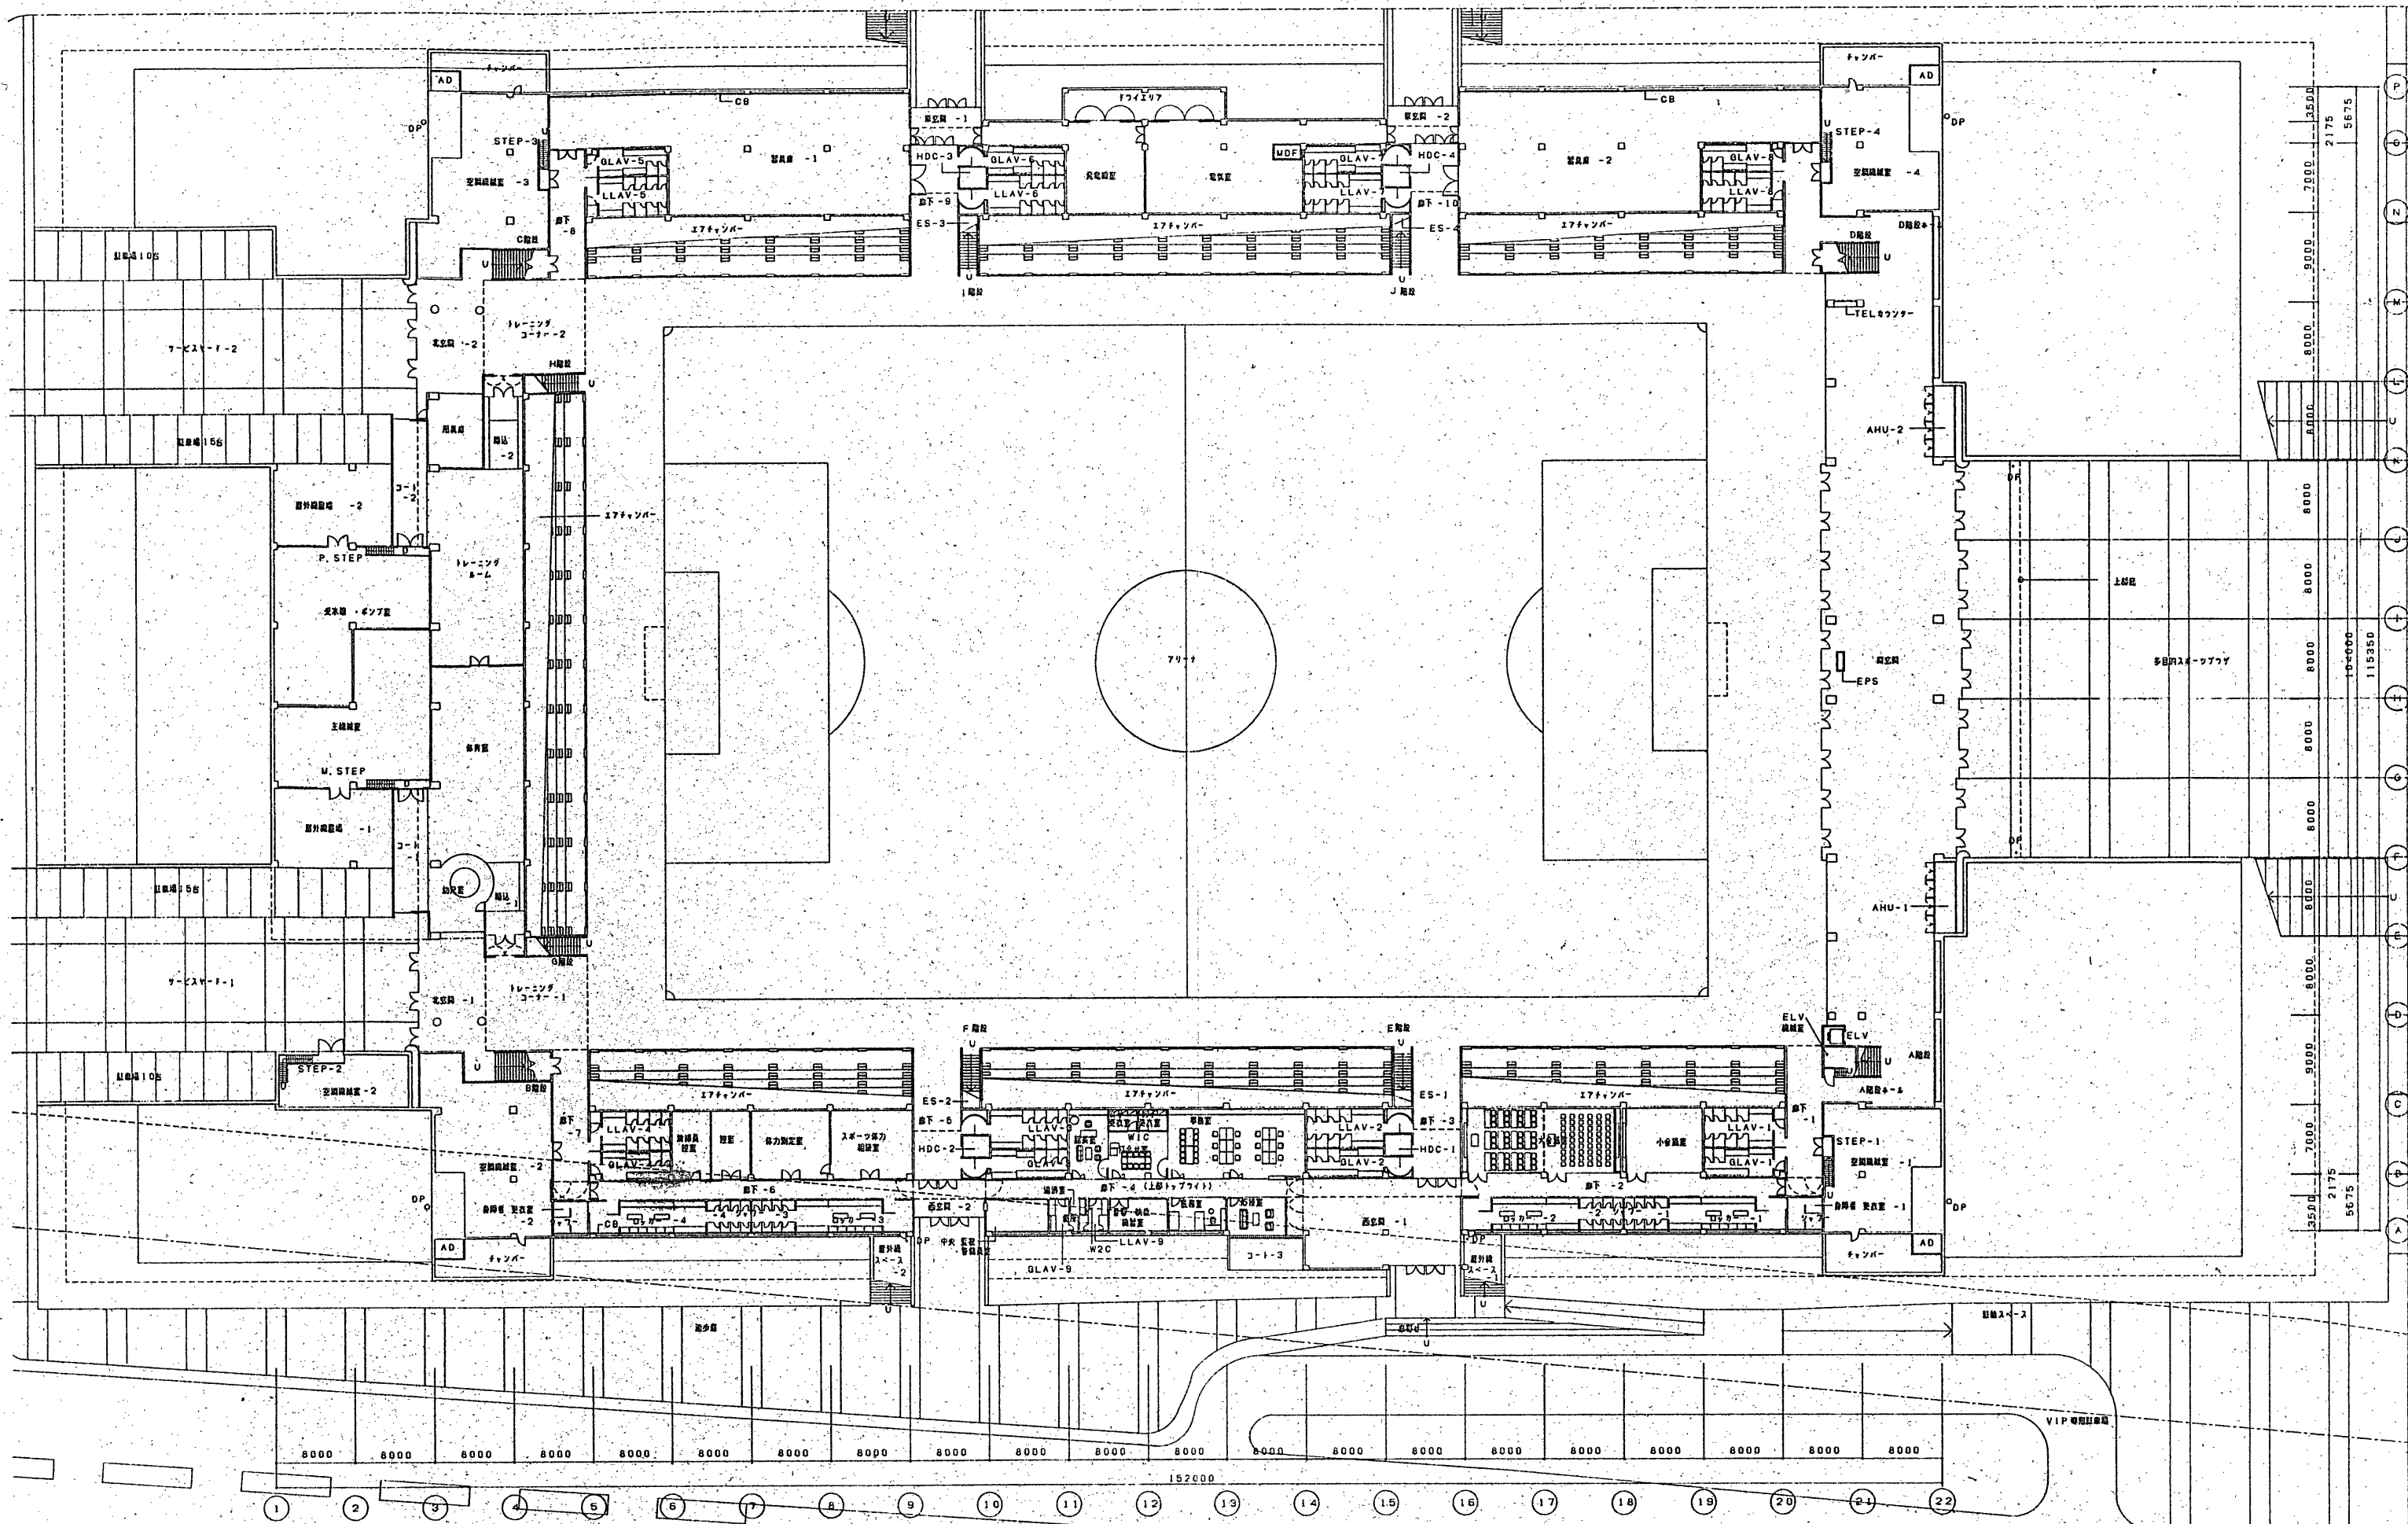

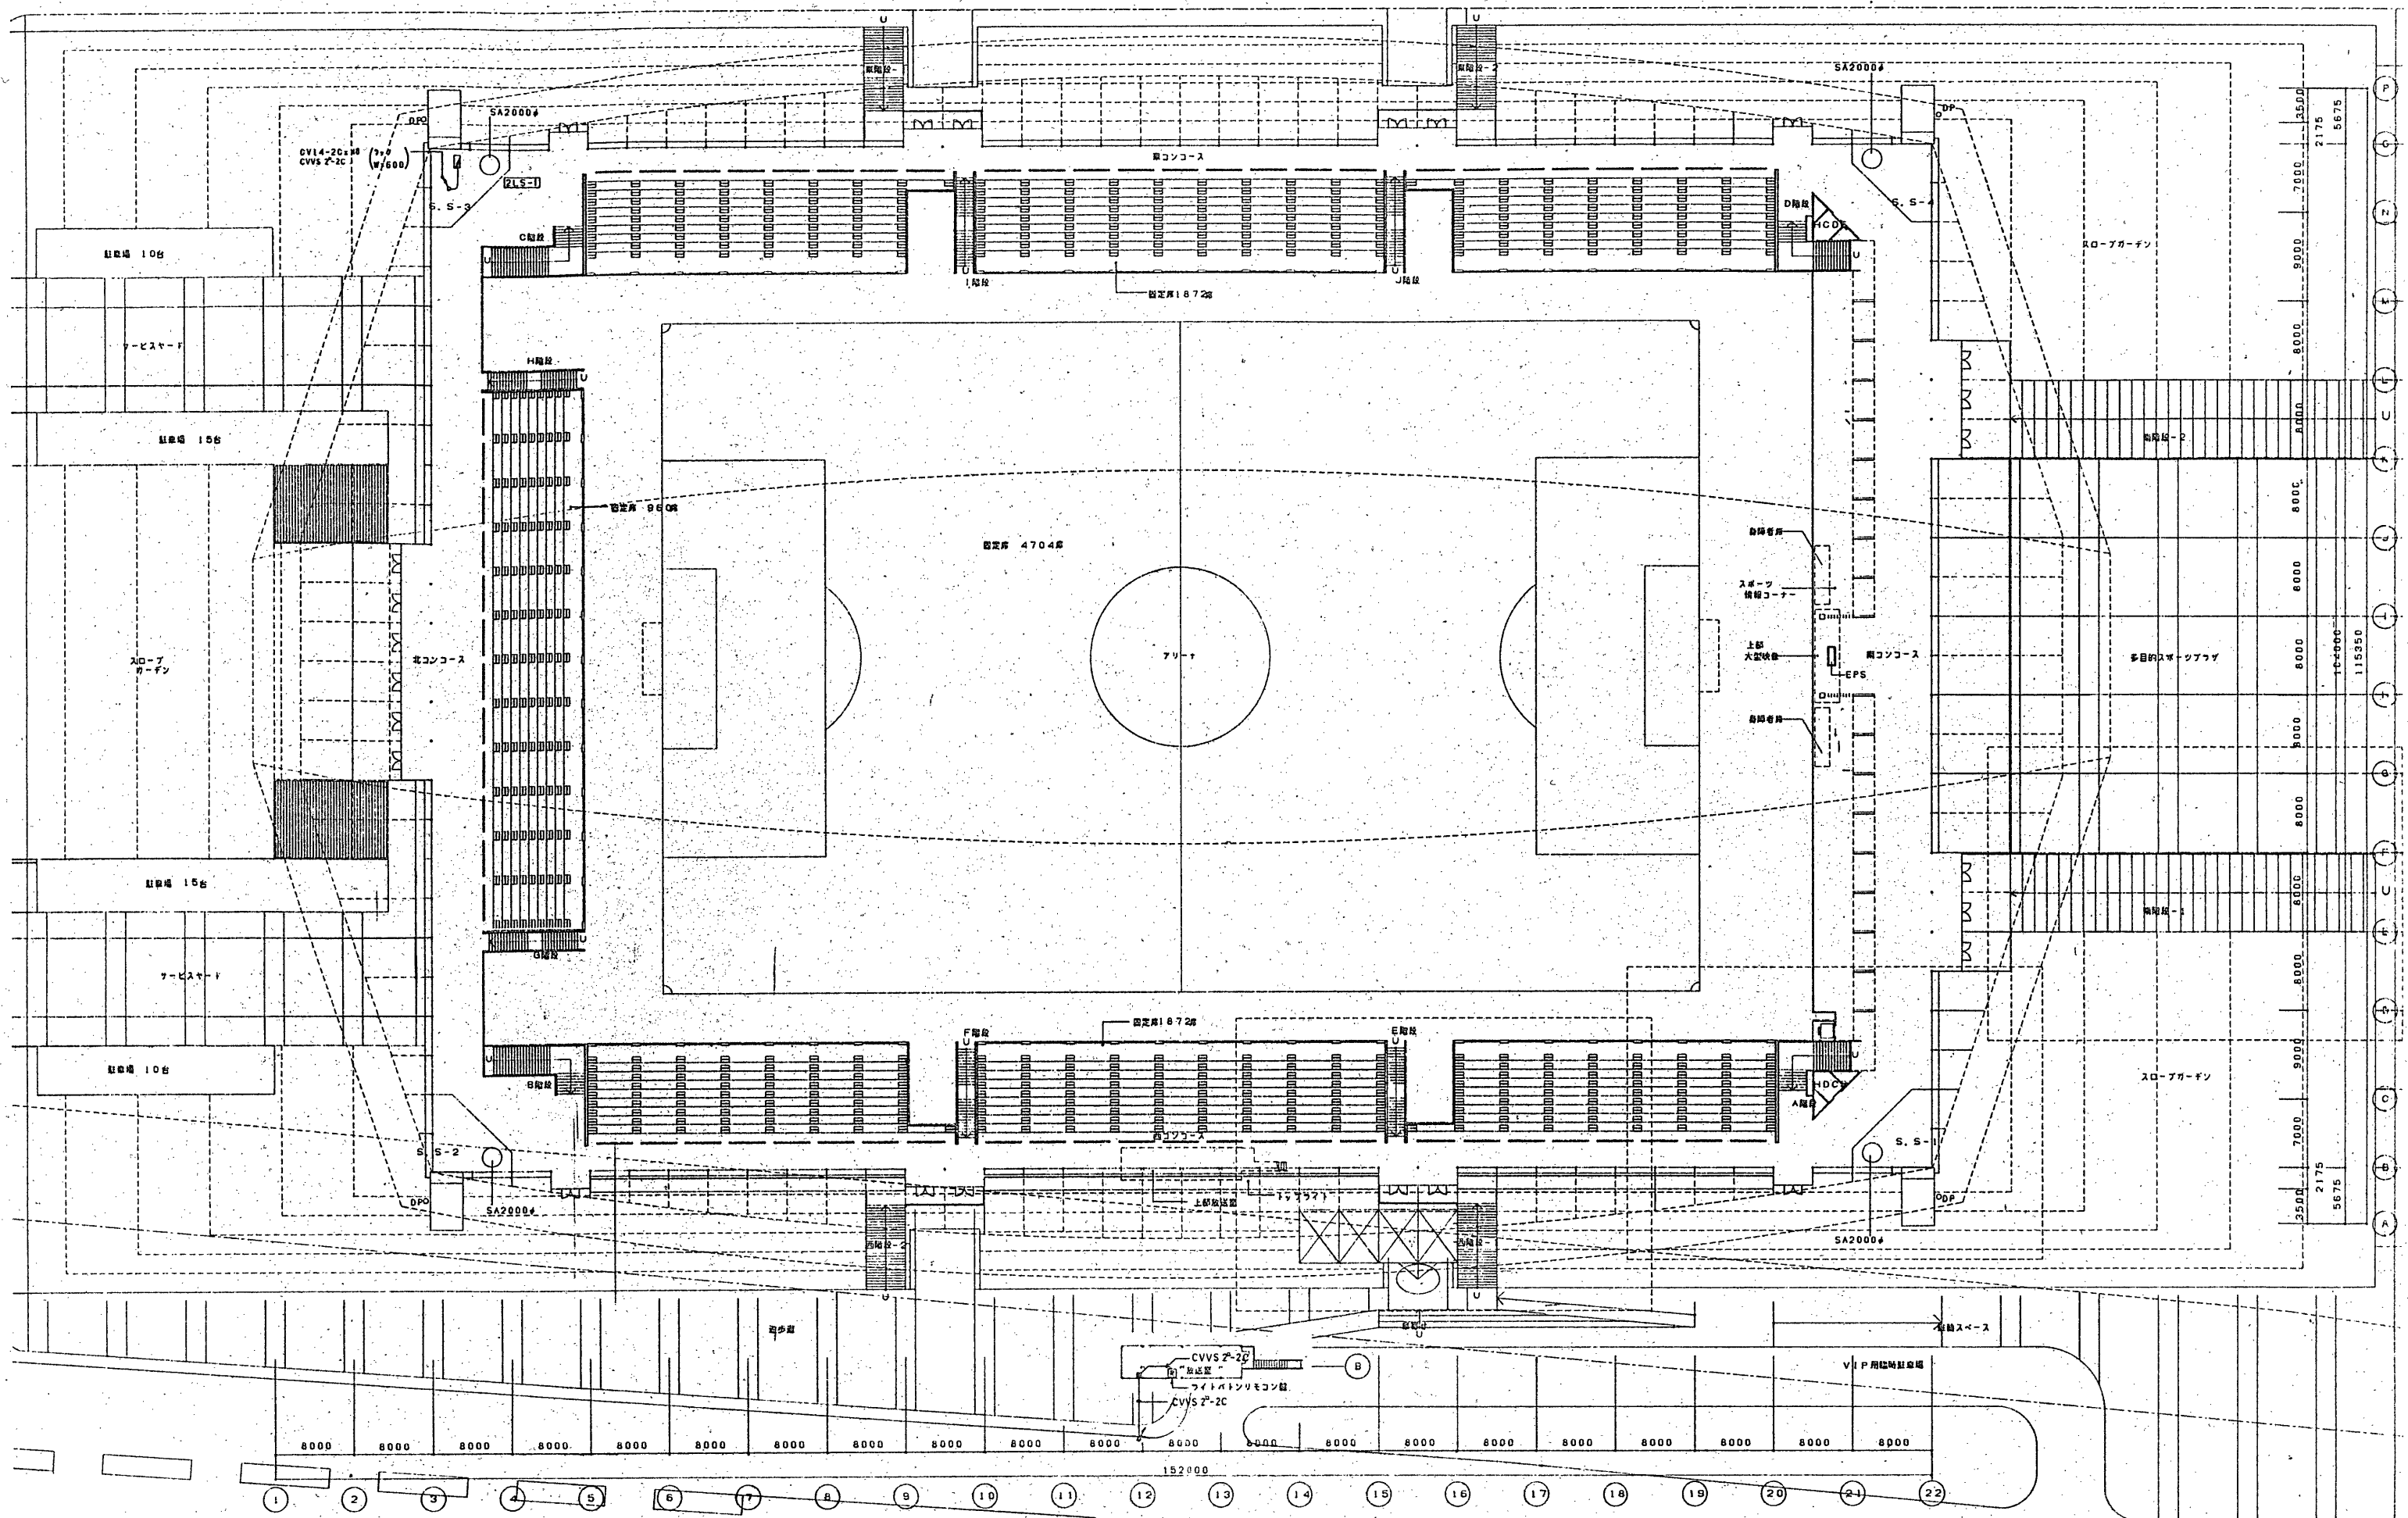

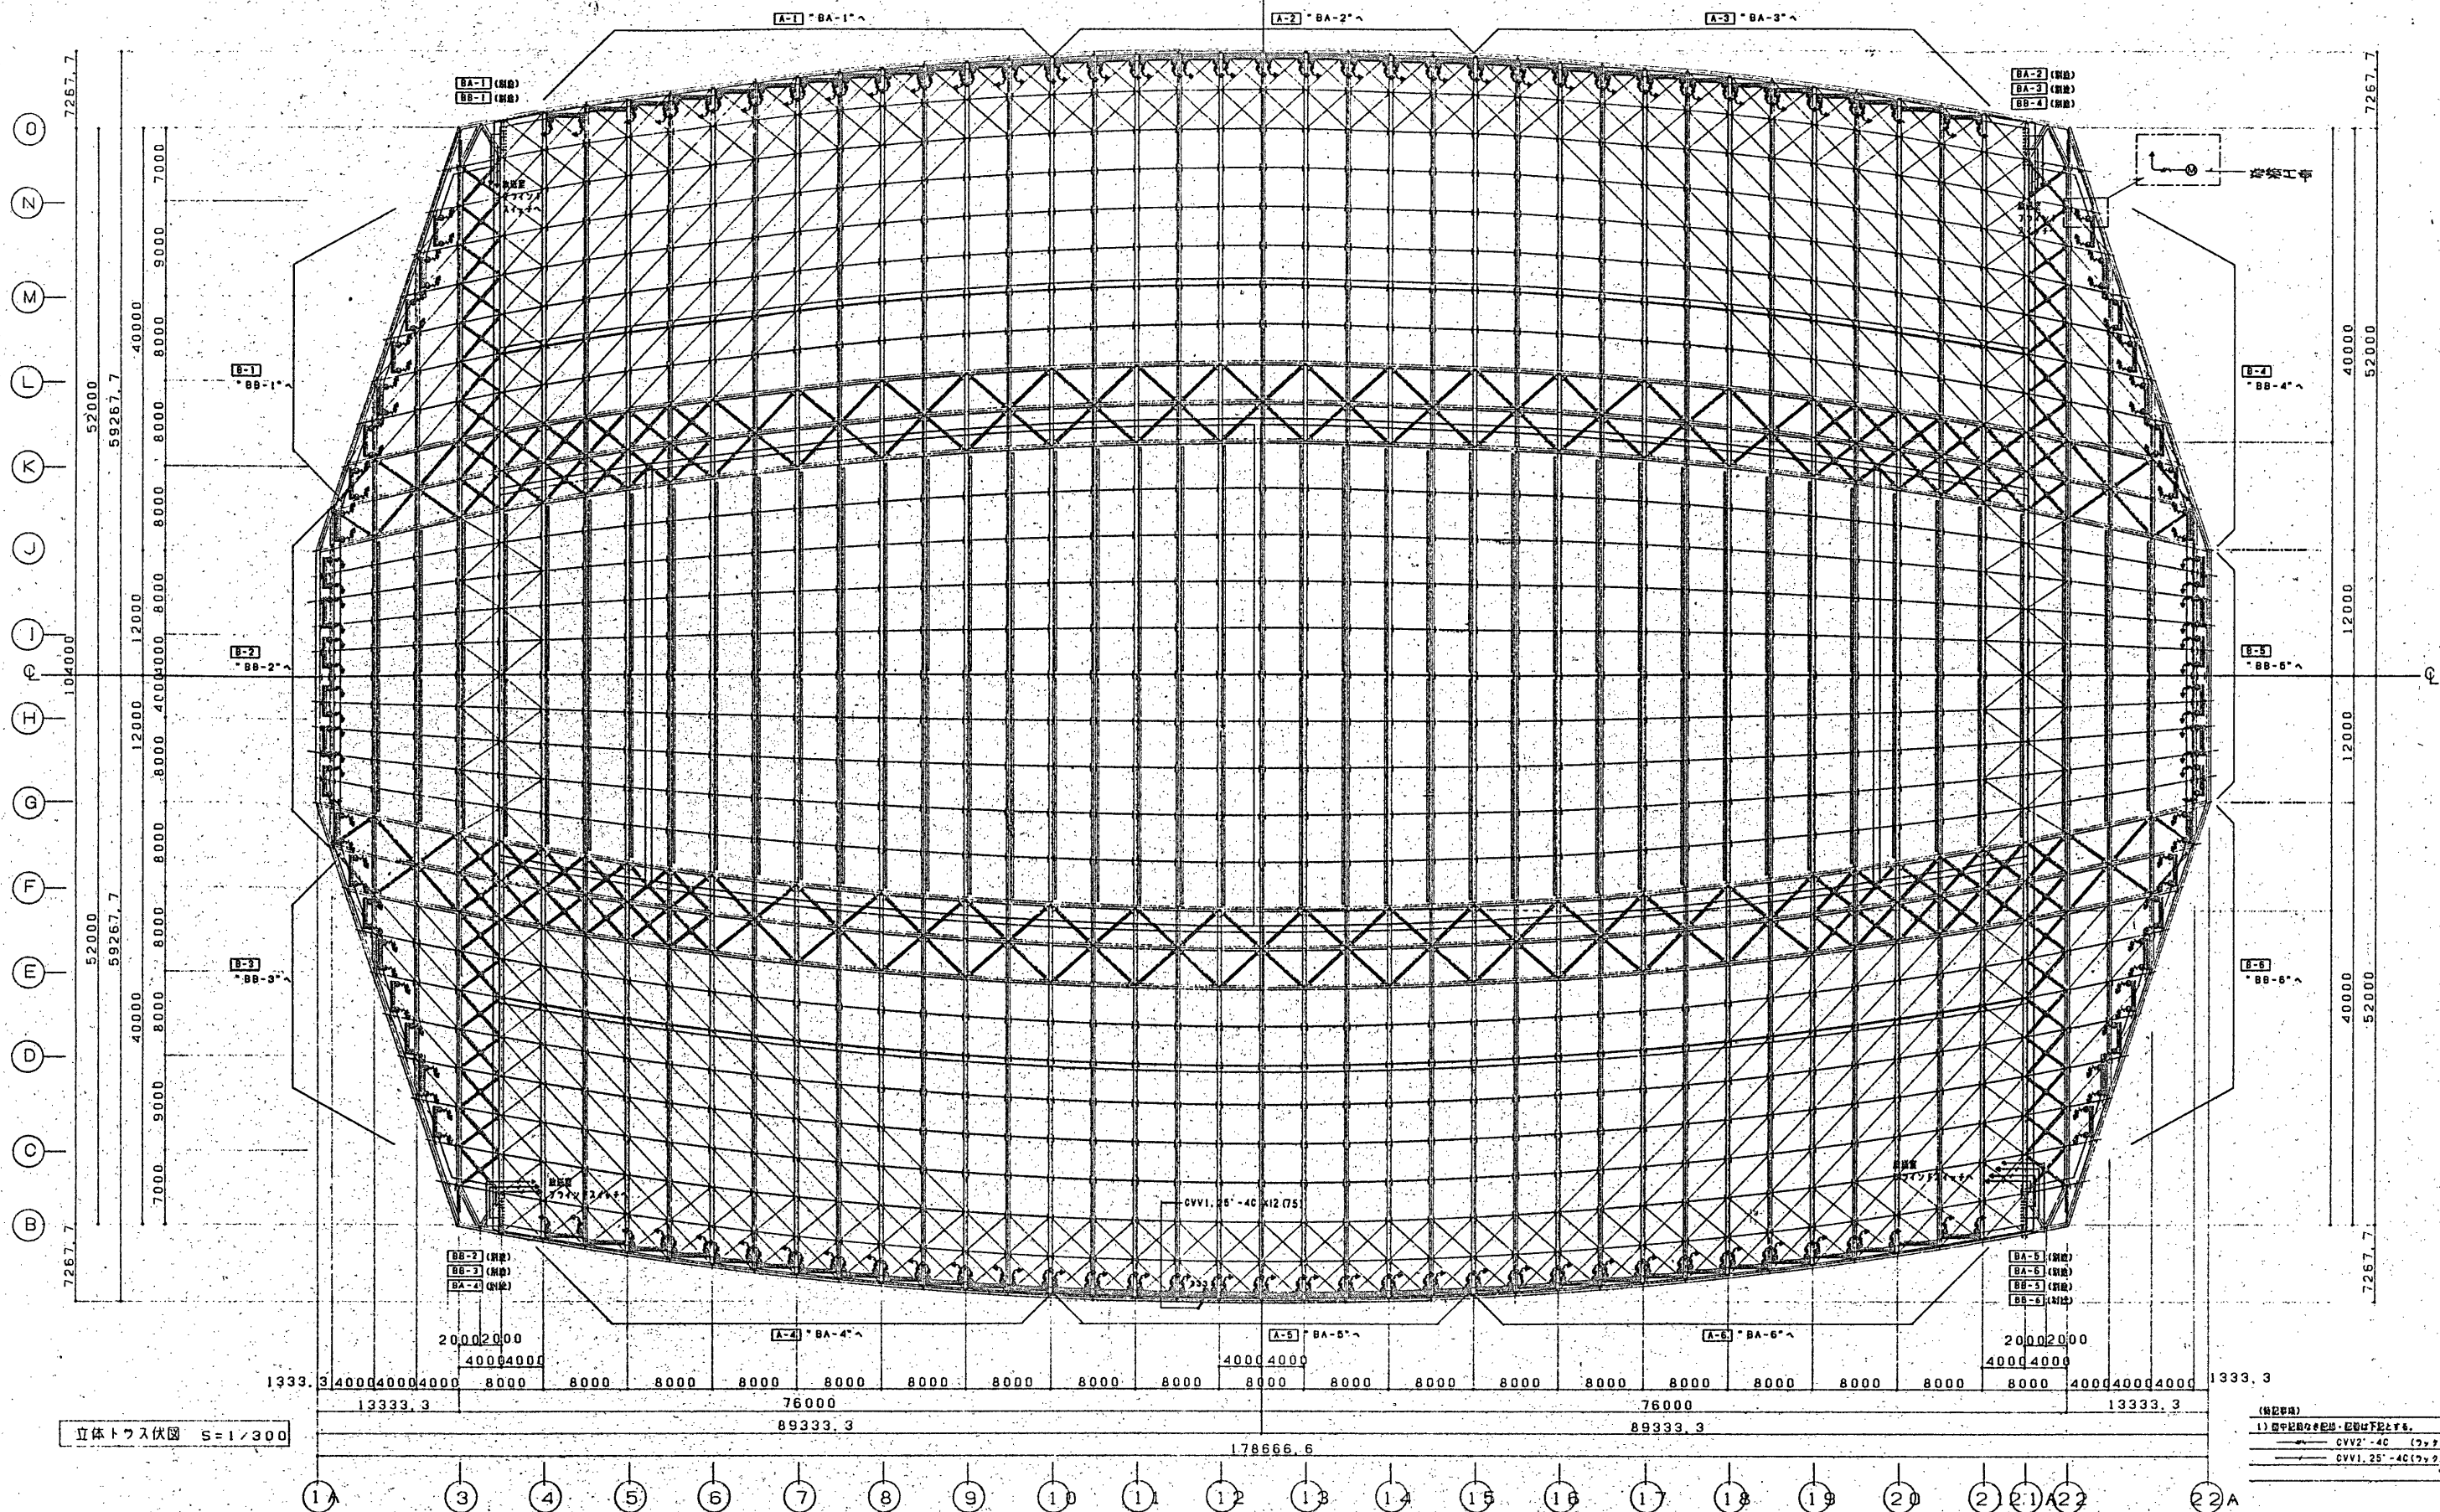

立体トラス伏図 S=1/300

(単位: mm)
CVV2'-4C (7y7)
CVV1.25'-4C (7y7)

久米設計・梓設計 設計共同企業体






94.12

ドーム型多目的スポーツ施設建設工事 (建築電気設備)
立体トラス伏図
ブラインド動力設備

42
0238

1A	FL40Wx2	2A	FL40Wx2	3A	FL40Wx2	4A	FL40Wx1	5A	FL40Wx2	6A	FPL27Wx2	7A	FPL55Wx3	8A	FL40Wx2	9A	FL40Wx1	10A	FPL55Wx4	11A	FPL27Wx2	12A	MT150Wx1	13A	FL20Wx1	14A	HICA.50Wx1	15A	FDL27Wx1	16A	HQ1.70W	17A	IL60Wx1	18A	HQ1.70W	19A	FL40Wx1	20A	FDL27Wx1	21A	FDL27Wx1	22A	FDL27Wx1	23A	MF100Wx1	24A	MT.70Wx1	25A	HF100Wx1	26A	M1000W	27A	FL40Wx2	28A	ミニハロゲン 90W	29A	FL40Wx1	30A	IL60Wx1	31A	JD13Wx1	32A	FL10Wx1	33A	室内用出口灯	34A	出口灯	35A	FL10Wx1	36A	ハロゲン 13W	37A	IL40Wx1	38A	ミニハロゲン 500W	39A	IL5Wx1	40A	ミニハロゲン 50W	41A	FDL13Wx1	42A	出口灯	43A	出口灯	---------	----	---------	----	---------	----	----------	----	----------	----	---------	----	

照明器具図-2

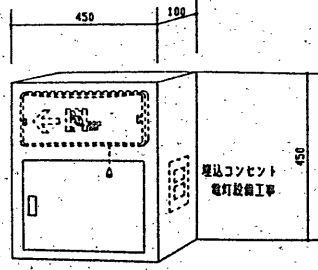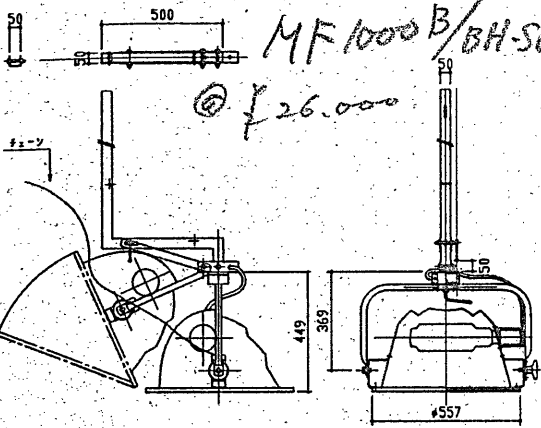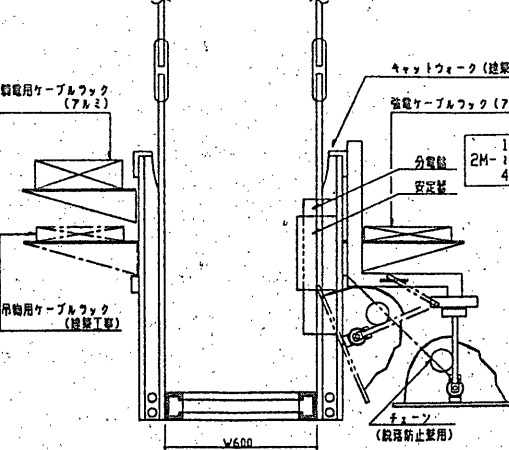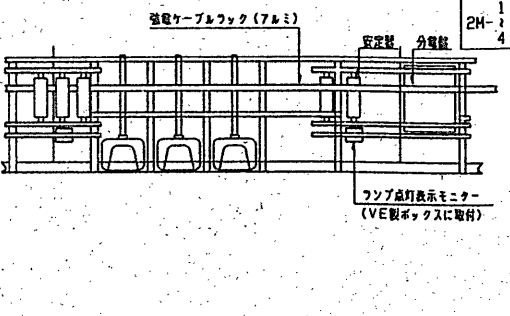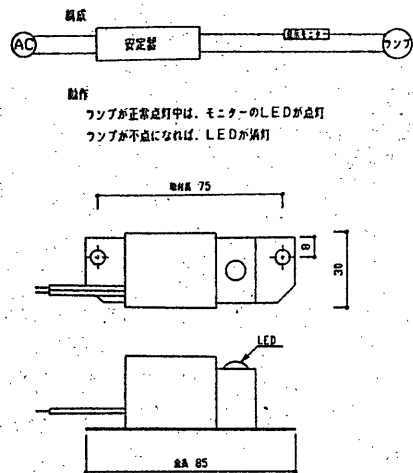誘導灯用自立箱 (14 台)	アリーナ照明器具詳細図 (26A)	アリーナ照明器具取付要領図 1	アリーナ照明器具取付要領図 2	ランプ点灯表示モニター動作仕様 (アリーナ照明)
	MF1000B/BH-SC @ ¥26,000 			

¥25,000

7.41/12/4
14,000 iL

¥1,000

MF1000B/BH-SC

@ ¥26,000









AC

安定器

ランプ

動作




ランプが正常点灯中は、モニターのLEDが点灯



取付高 75



LED


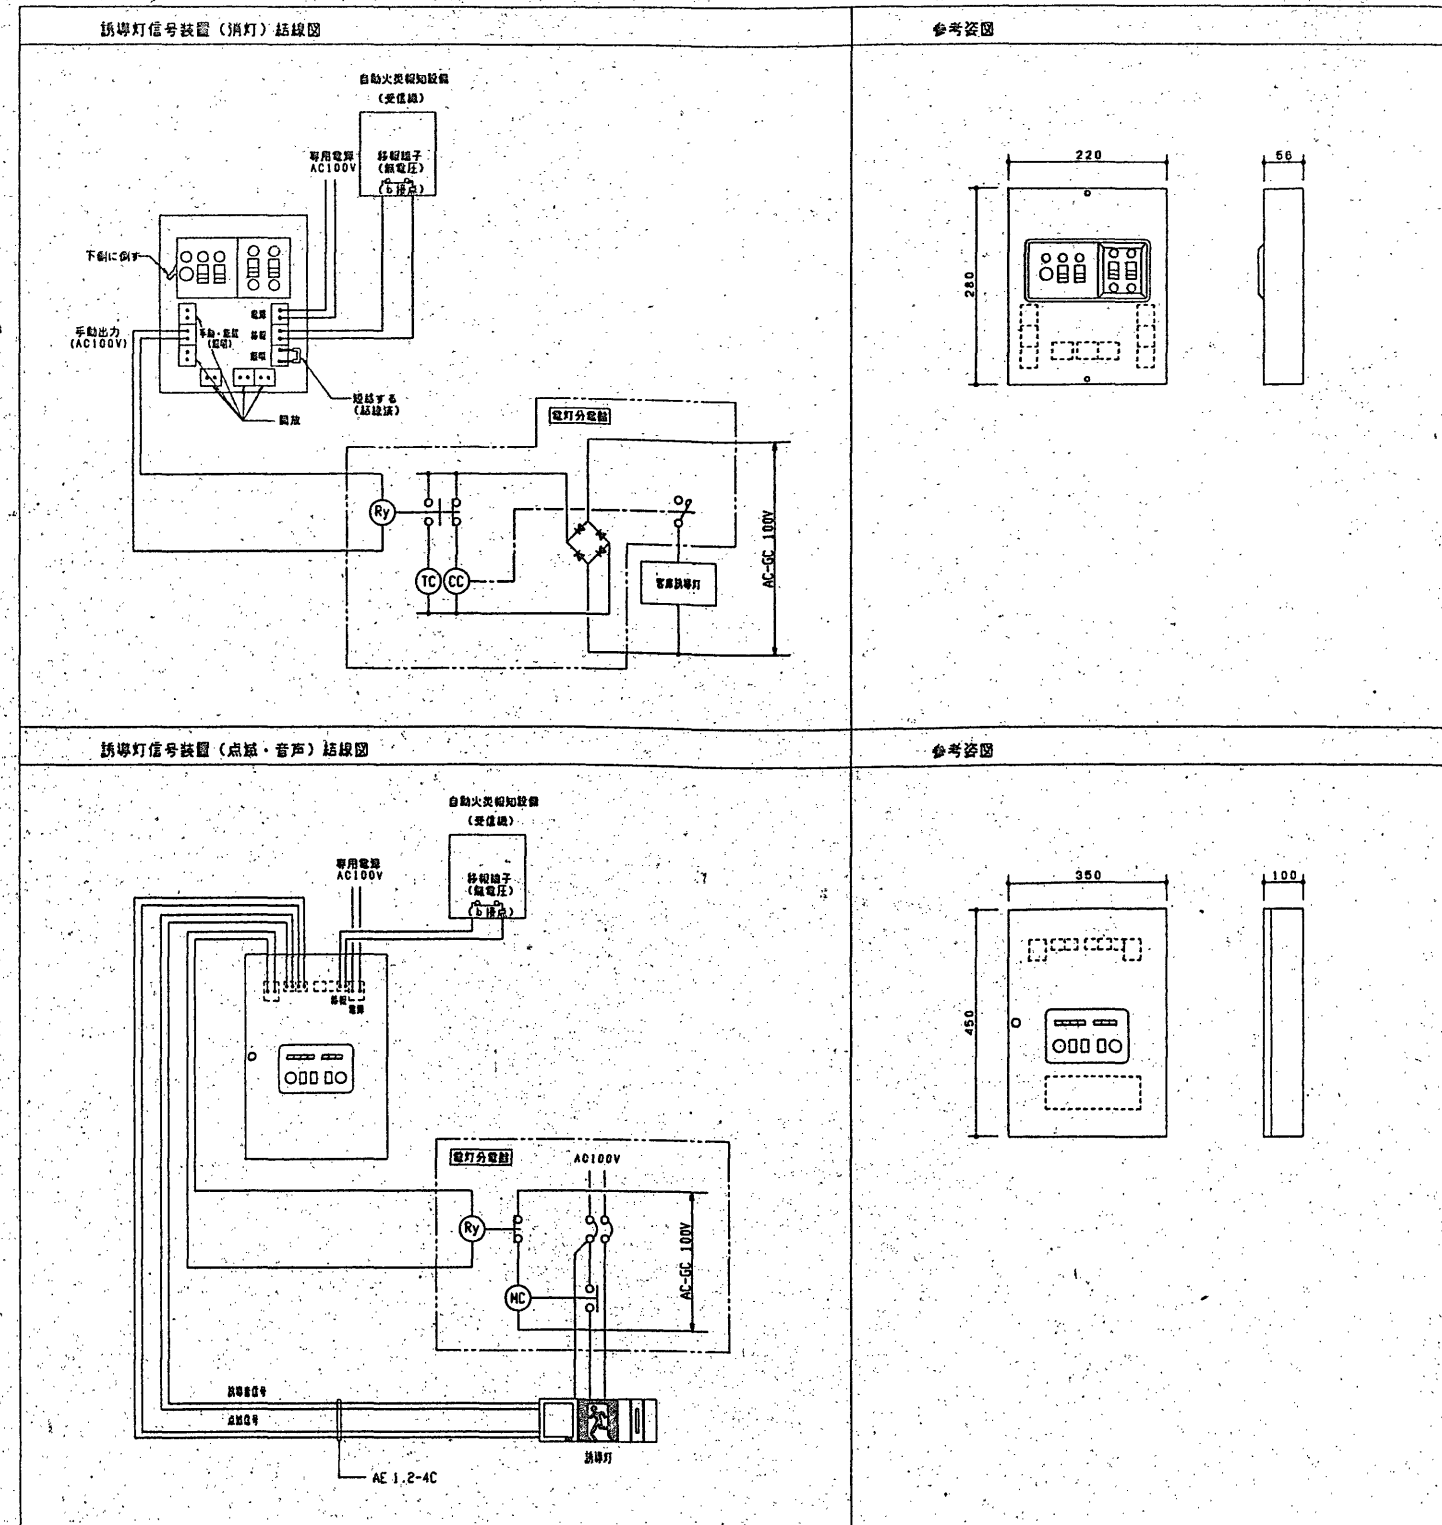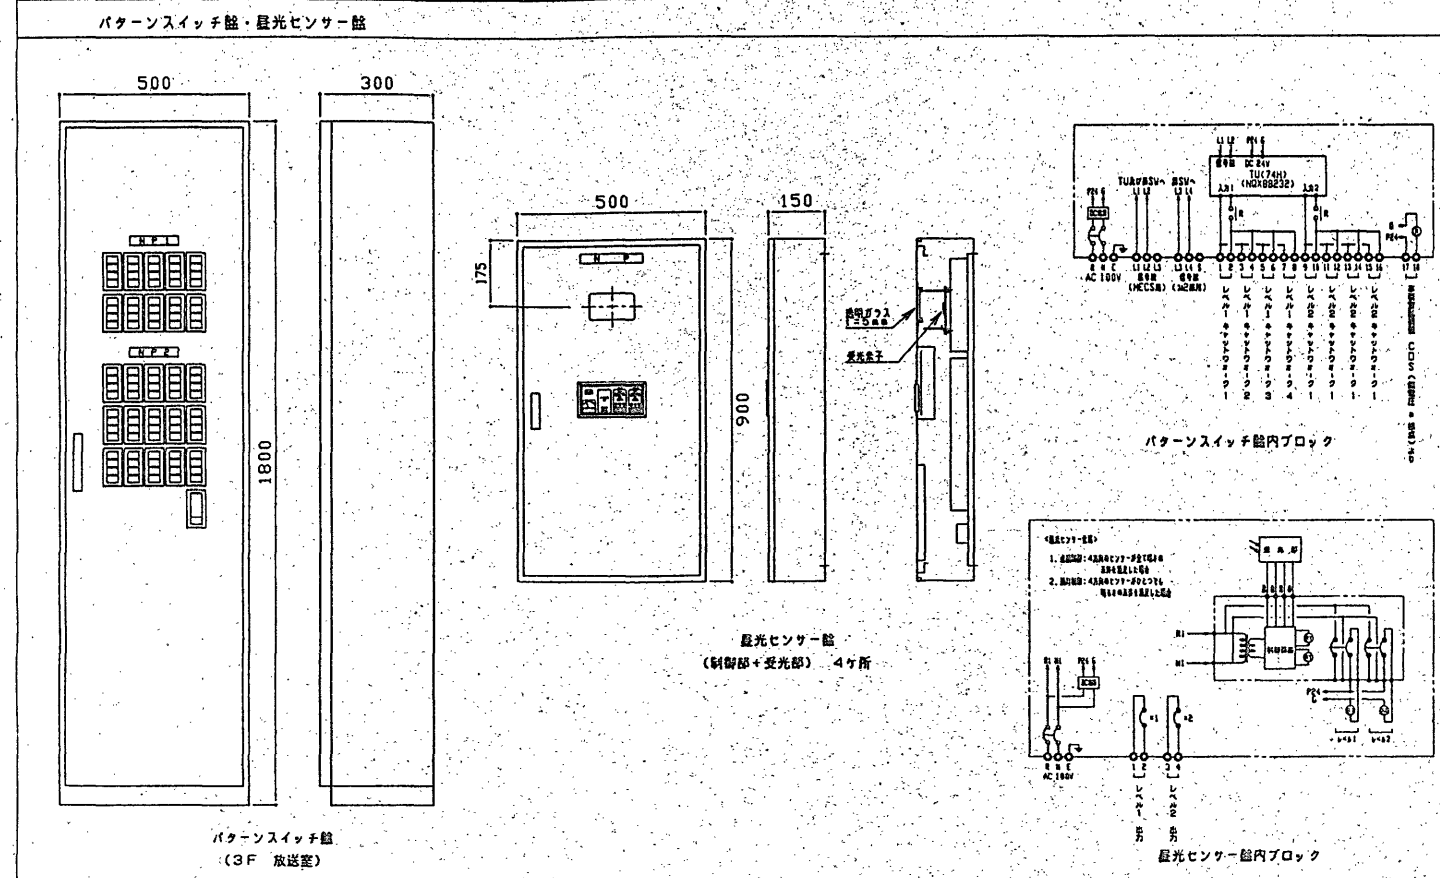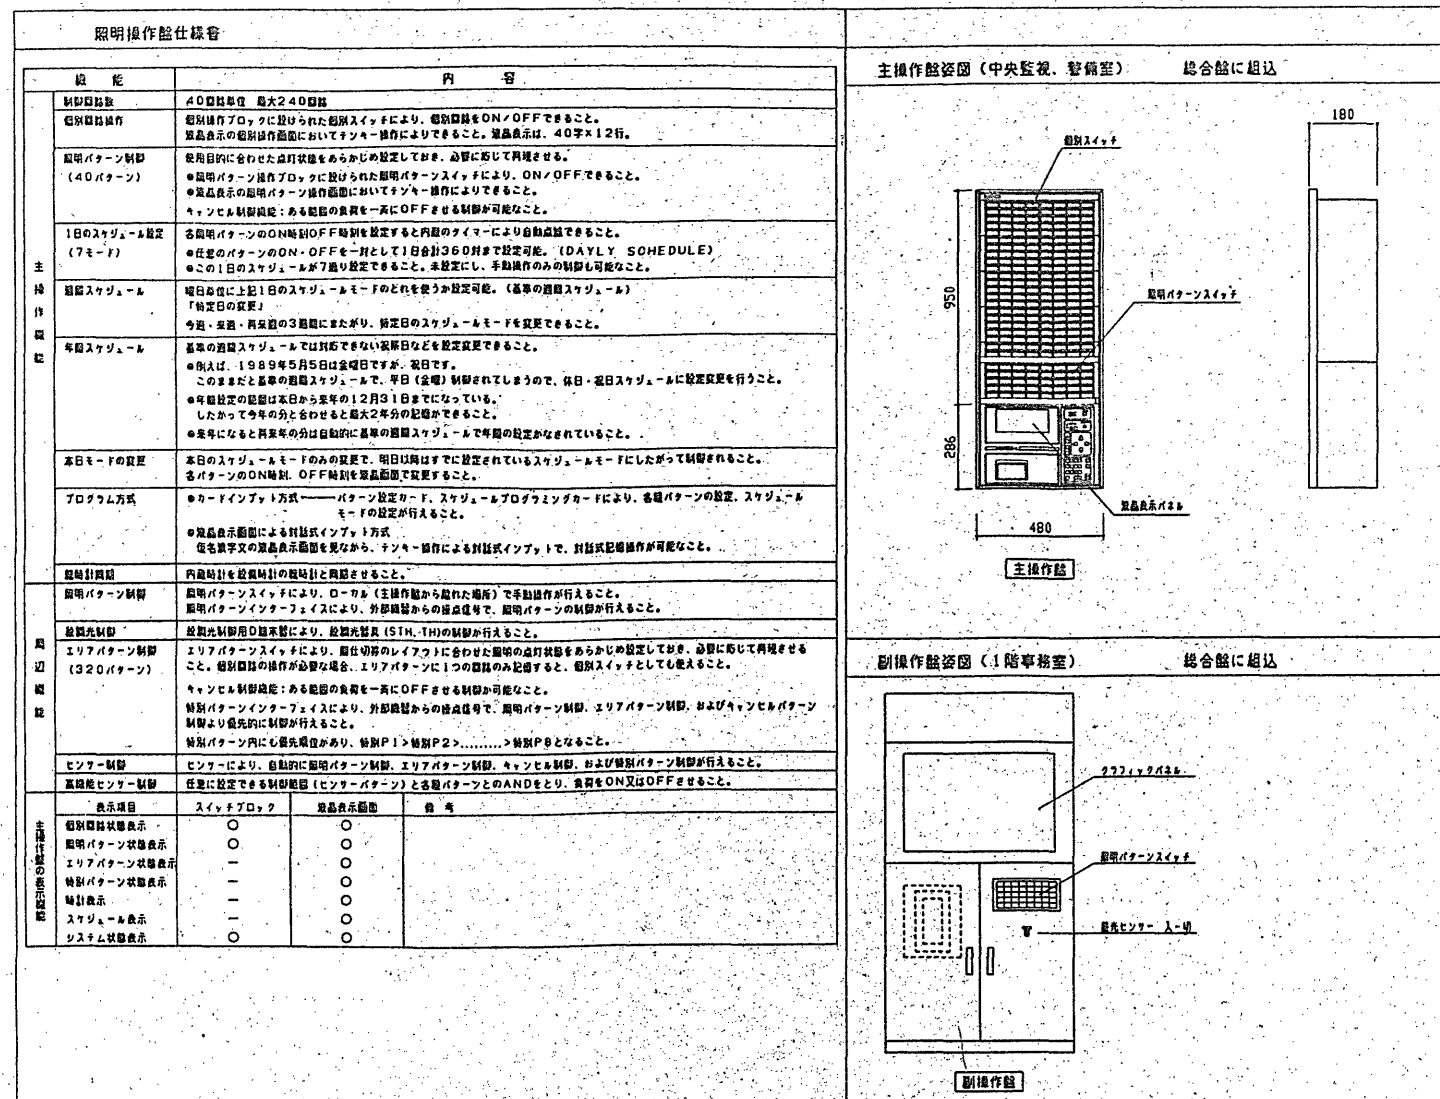


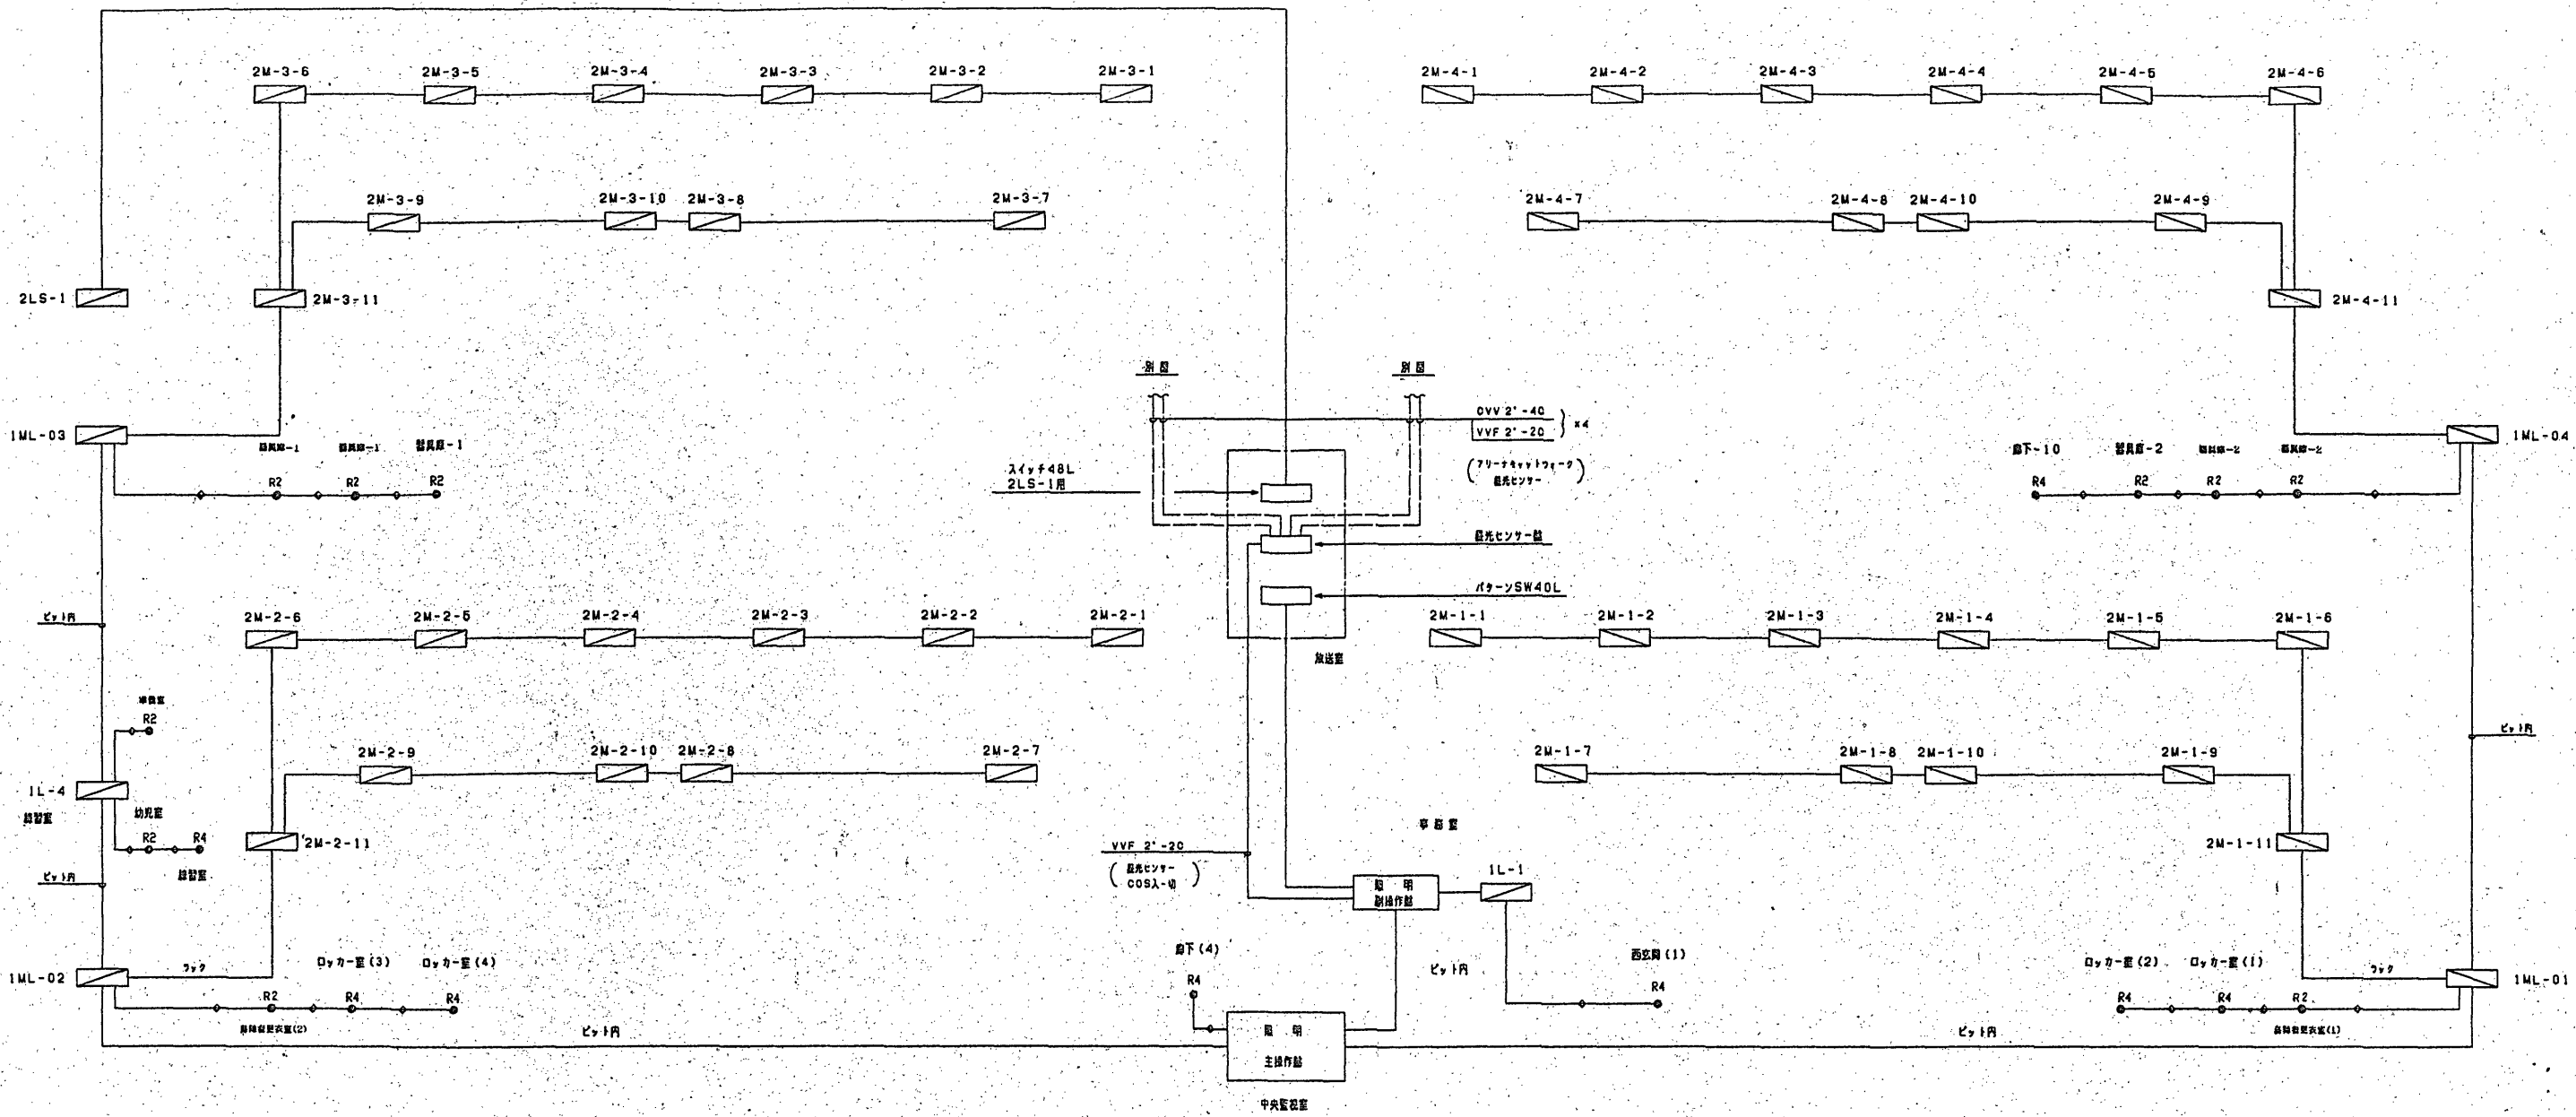

(44記事項)
 図面記載の配線、配管は下記とする。
 — CVV-S 20-2C
 — CVV-S 1250-2C

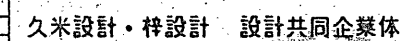 


サスペンションフライダクト 詳細

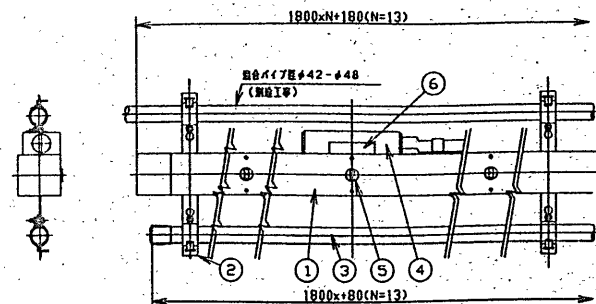


部品	部品名	材質	備考
8	内部配線	IVS.5mm ²	
7	端子台	660V30ABP	
6	C型コンセント	20AC型	
5	端子台ボックス	鋼板(40.8)	白キツヤ塗装
4	パイプ	鋼板(42.7)	白キツヤ塗装
3	吊金具	鋼板(43.2)	白キツヤ塗装
2	吊金具	鋼板(40.8)	白キツヤ塗装
1	本体	鋼板(40.8)	白キツヤ塗装


ケーブル受けカゴ 詳細

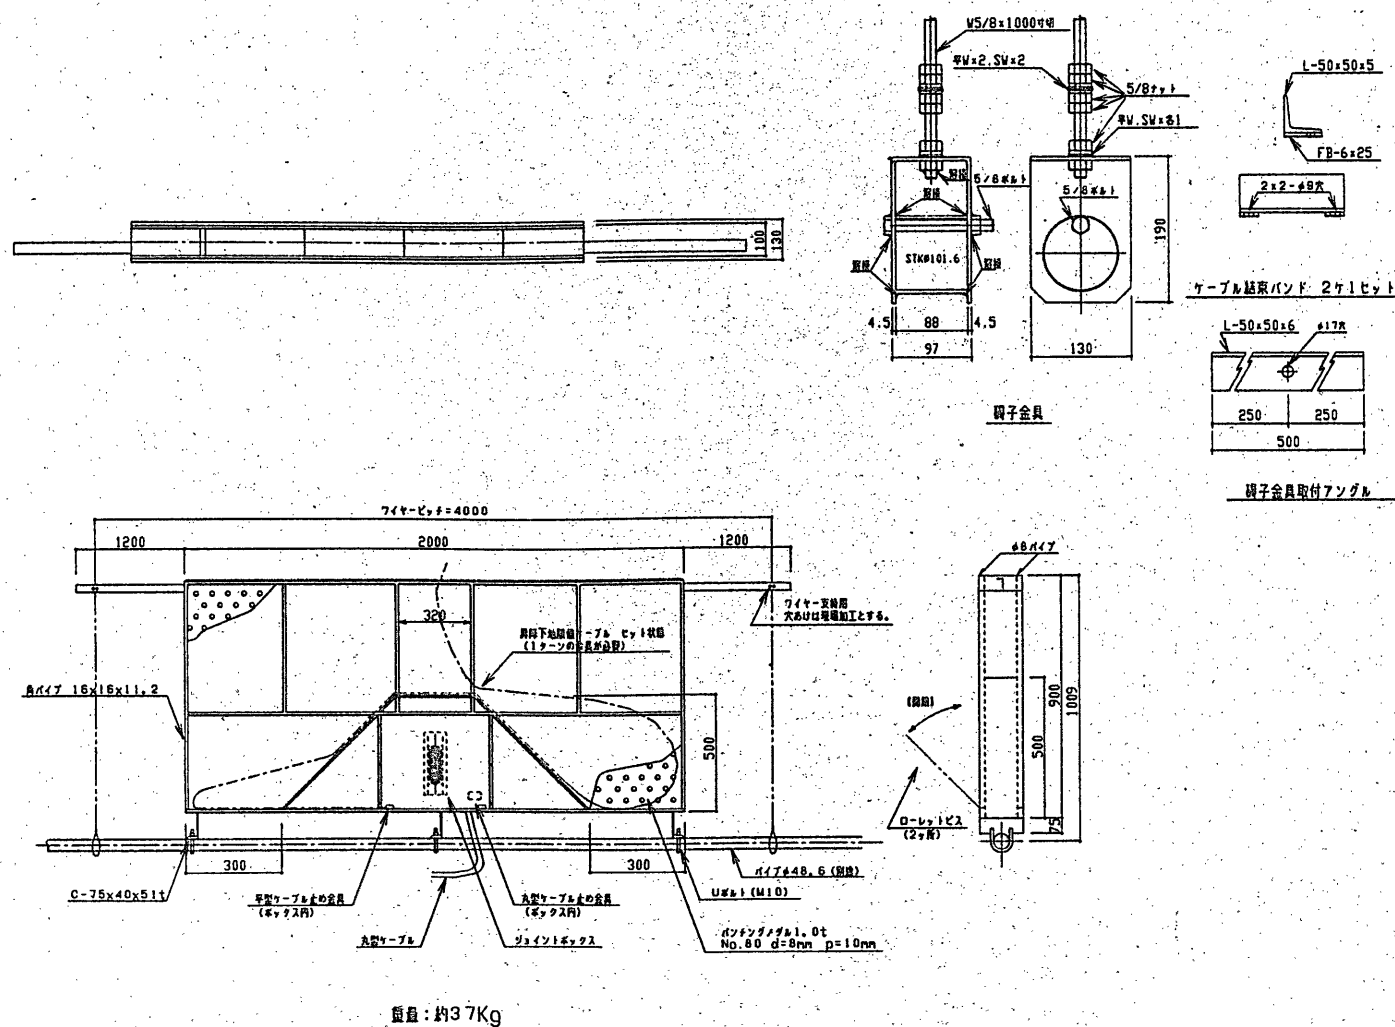


ライトバトン 構成

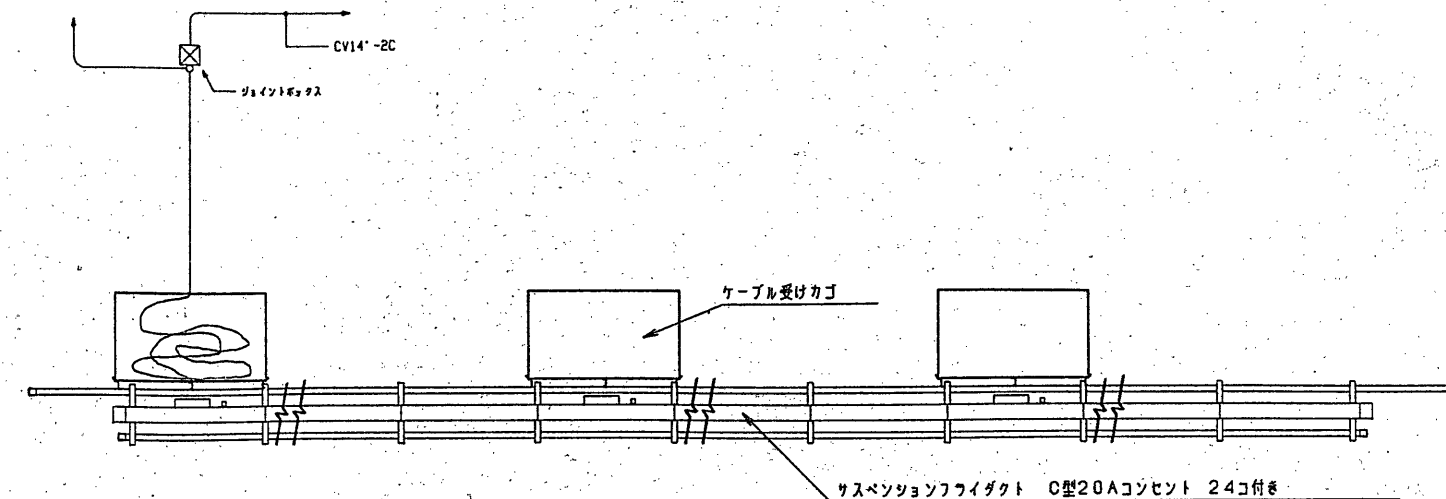

ハンドアーム付スポットライト ハロゲン平凸レンズ1KW×12台 ハロゲンフレネルレンズ1KW×12台 合計24台取付

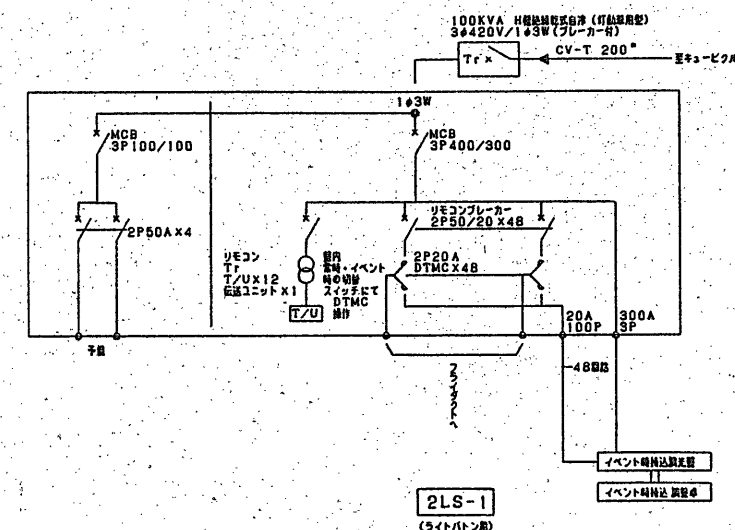

※形状 寸法は参考とする

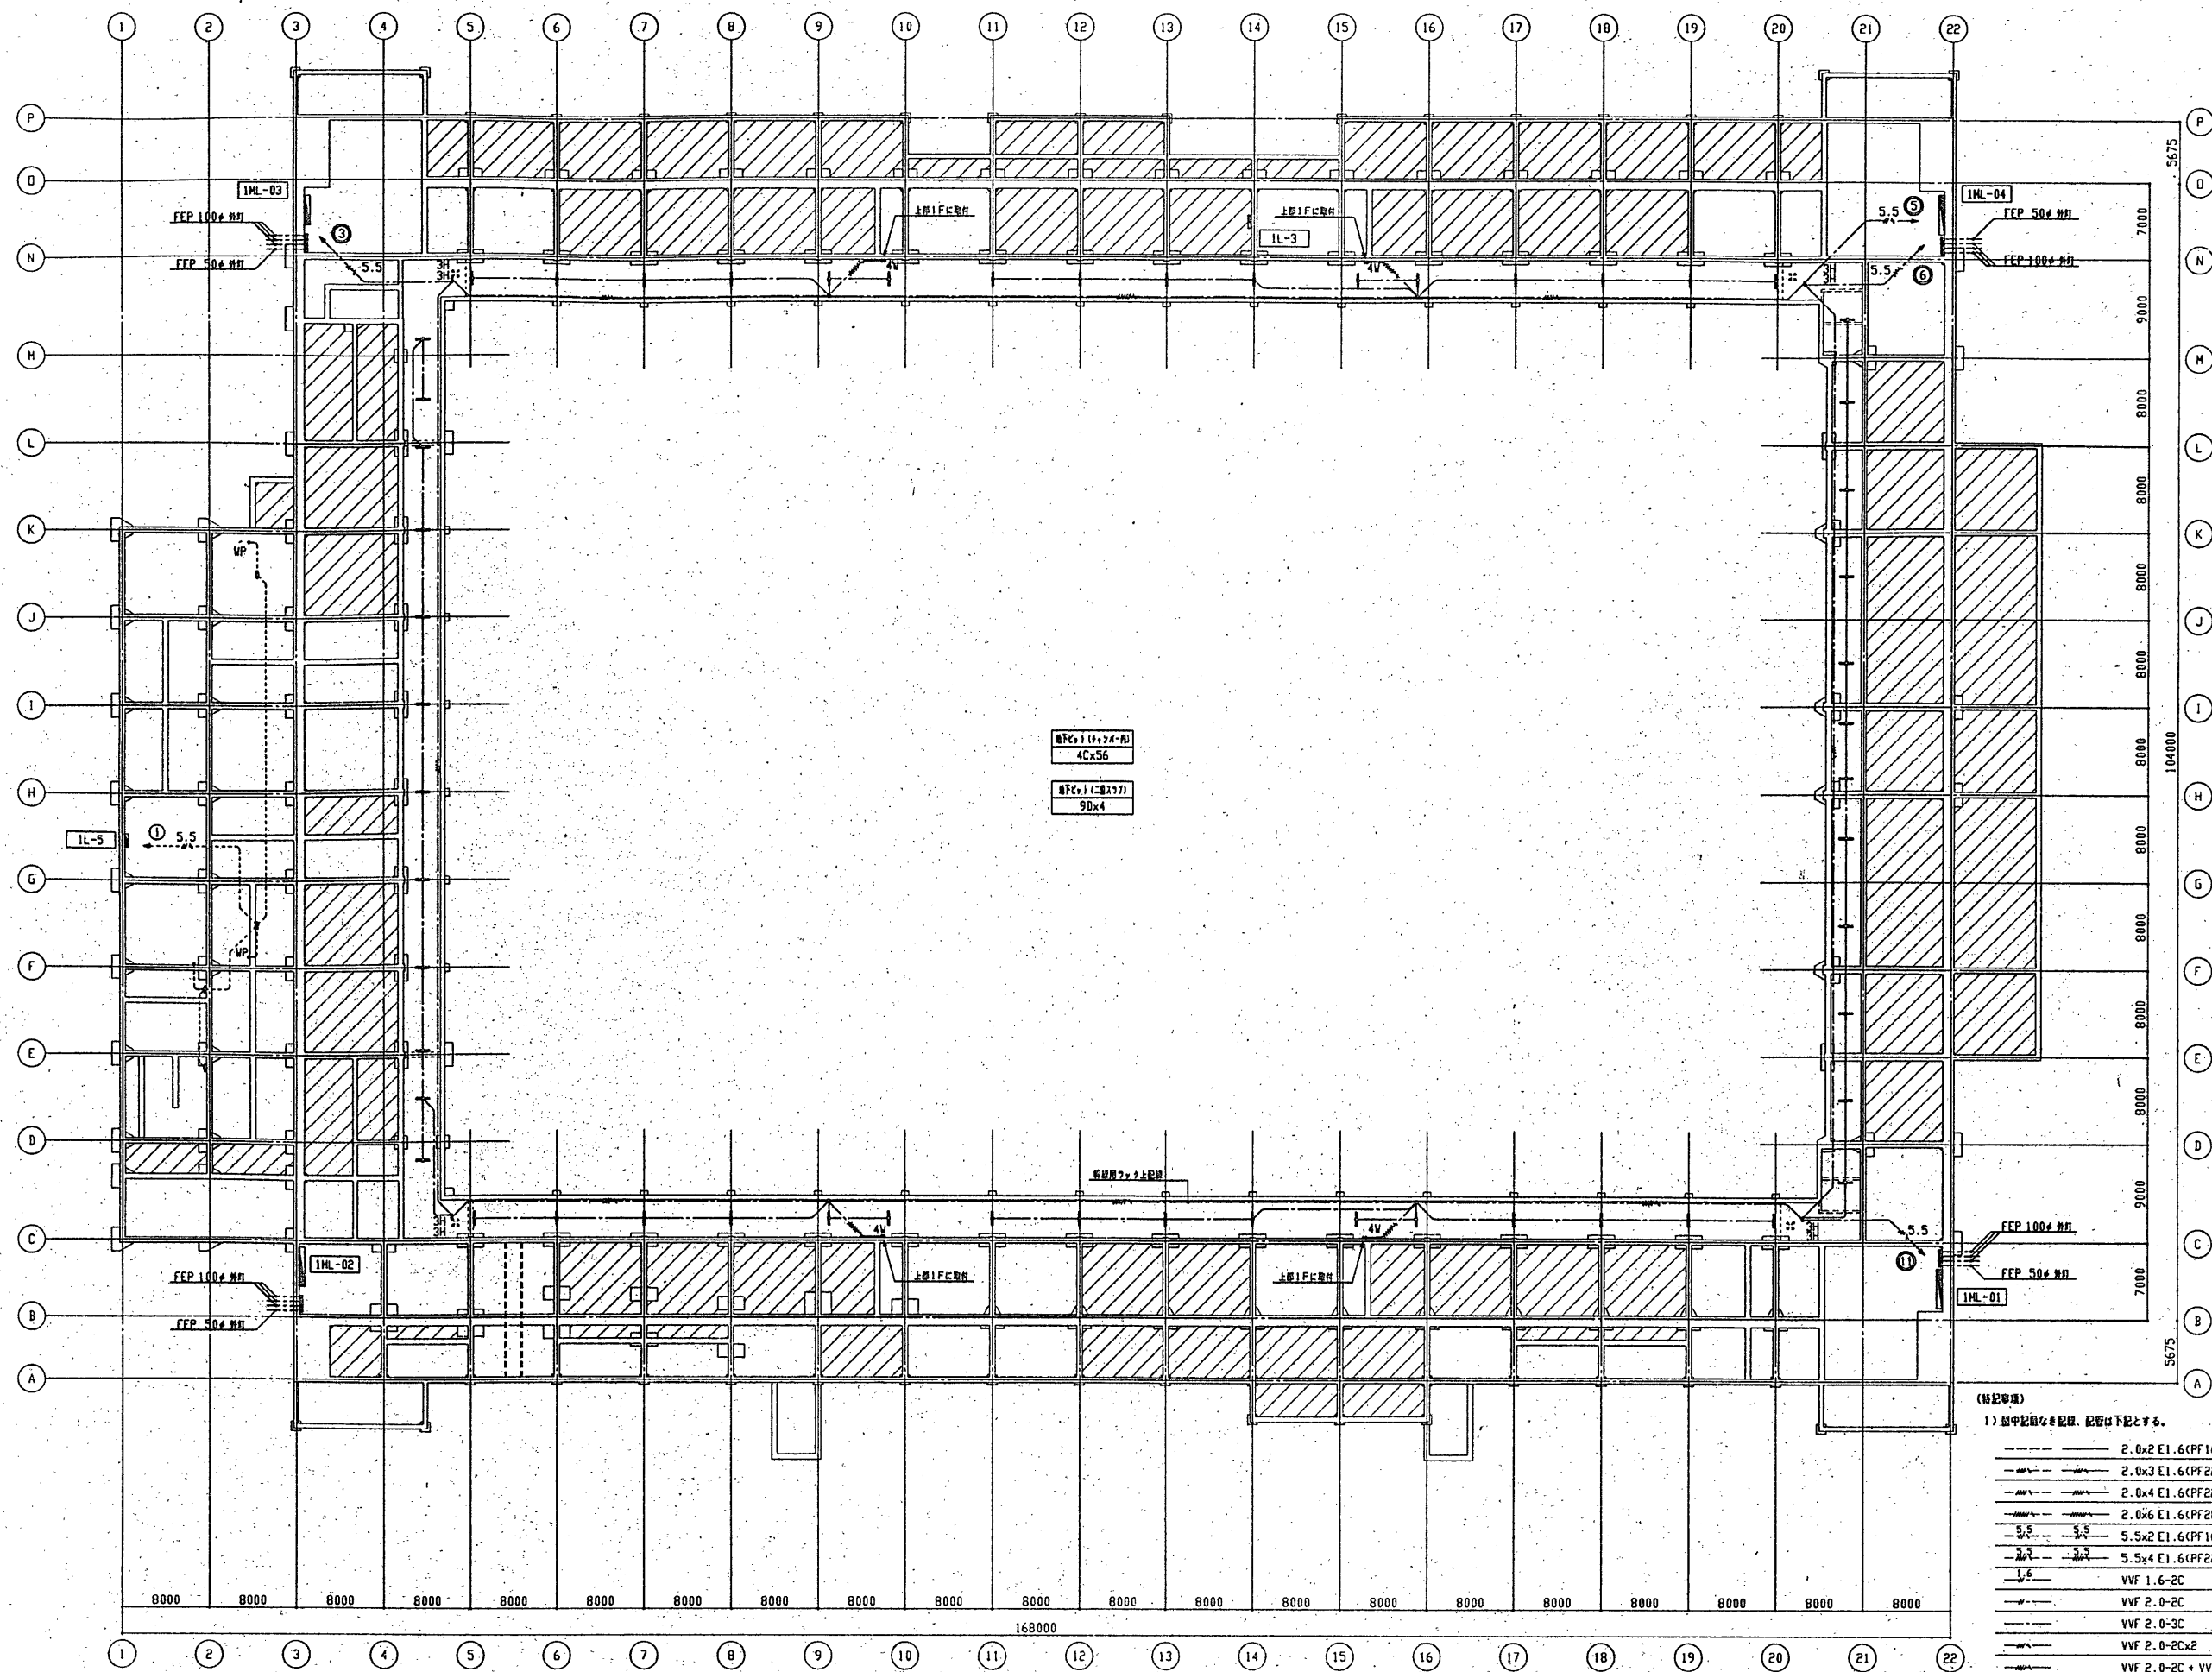

(特記事項)

1) 屋中記号なき記号、記号は下記とする。

2.0x2 E1.6 (PF16)	5.5	VVR 5.5'-3C
2.0x3 E1.6 (PF22)	5.5	VVR 5.5'-2C + VVR5.5'-3C
2.0x4 E1.6 (PF22)	5.5	CVV-S 1.25-2C (V4コシ)
2.0x6 E1.6 (PF28)	5.5	AE 1.2-2C
5.5x2 E1.6 (PF16)	5.5	
5.5x4 E1.6 (PF22)	5.5	
VVF 1.6-2C		
VVF 2.0-2C		
VVF 2.0-3C		
VVF 2.0-2Cx2		
VVF 2.0-2C + VVF 2.0-3C		
VVF 2.0-3Cx2		

■ 屋中記号なき記号、記号は下記とする。